

FÖRKLARINGAR

ALLA MÅTT ANGES I MILLIMETER

HÖJDSYSTEM RH 2000.
PLUSHÖJDER ANGES I METER.
PLUSHÖJDER AVSER FÄRDIGT GOLV OM INGET ANNAT ANGES.

ALLA PLUSHÖJDER ÄR UNGEFÄRLIGA.
INVÄNDIGA PLUSHÖJDER PLAN 3-8 UTGÅR FRÅN BEGRÄNSAD UPPMÄTNING PÅ PLATS.
INVÄNDIGA PLUSHÖJDER PLAN 1-2 UTGÅR FRÅN ÄLDRE RITNINGSUNDERLAG (ÖVERSATT FRÅN TIDIGARE HÖJDSYSTEM).
UTVÄNDIGA PLUSHÖJDER UTGÅR MESTADELS FRÅN ÄLDRE RITNINGSUNDERLAG.

ÅTGÄRDER FASADER:
- SAMTLIGA FÖNSTER RENOVERAS. NYA FÖNSTER EFTERLIKNA BEFINTLIGA I PROPORTIONER OCH PROFILERING.

- FASADEN LAGAS DÄR ÅTGÄRDER GÖRS OCH MÅLAS OM. FÄRGSKALA LIKA BEFINTLIGT. ÄVGRÄNSNING MELLAN OLIKA FÄRGFÄLT FRAMGÅR SCHEMATISKT AV FASADRITNINGAR.

- BEF. FÖNSTERÖPPNINGAR PÅ PLAN 4 MOT GATA SÅGAS UPP OCH BRÖSTNING SÄNKS, TILL FÖRMÅN FÖR BÄTTRE LJUSINSLÄPP TILL BOSTÄDER PÅ PLAN 4.

- SOCKEL MOT GATA SÄNKS (FÖLJER SÄNKNING AV FÖNSTERBRÖSTNINGAR PÅ PLAN 4). PROFILERAD AVSLUTNING PÅ SOCKEL ÅTERSKAPAS I SAMMA UTFÖRANDE PÅ DEN NYA HÖJDEN.

KULÖRER OCH MATERIAL:

ROSA PUTS, NCS S 2040-480R (LIKA BEFINTLIGT)

LJUSGRÅ PUTS, NCS S 3502-R (LIKA BEFINTLIGT)

LJUSGRÅ STEN, LIKA BEFINTLIGT

TRÄFÖNSTER: RENOVERAS OCH MÅLAS OM I NY KULÖR, NCS 8010-Y70R, CHOKLADBRUN

NYA ENTRÉPORTAR: UTFÖRST I METALL I KULÖR RAL 8017, CHOKLADBRUN

BEFINTLIGA SAMT NYA METALLPORTAR OCH METALLPARTIER: UTFÖRS I KULÖR RAL 8017, CHOKLADBRUN

NY STENOMFATTNING KRING ENTRÉDÖRR: LJUSGRÅ STEN, LIKA BEFINTLIG STENOCKEL.

FÖNSTERPLÅTAR: RAL 8017, CHOKLADBRUN

PLÅTDETALJER PÅ NYTT SKÄRMTAK OCH TAK : RAL 9011, SVART (LIKA BEFINTLIGA TAK OCH SKÄRMTAK)


NYA TAK OCH SKÄRMTAK MOT GÅRD: YTA PLANTERBART MED SEDUM

FÖRESKRIFTER

HÄNVISNINGAR

A-40-1-00 FÖRKLARINGAR, FÖRESKRIFTER OCH HÄNVISNINGAR

FÖR ÖVRIGA FÖRKLARINGAR, SE A-00-04 PROJEKT BESKRIVNING OCH ILLUSTRATIONSBILAGA

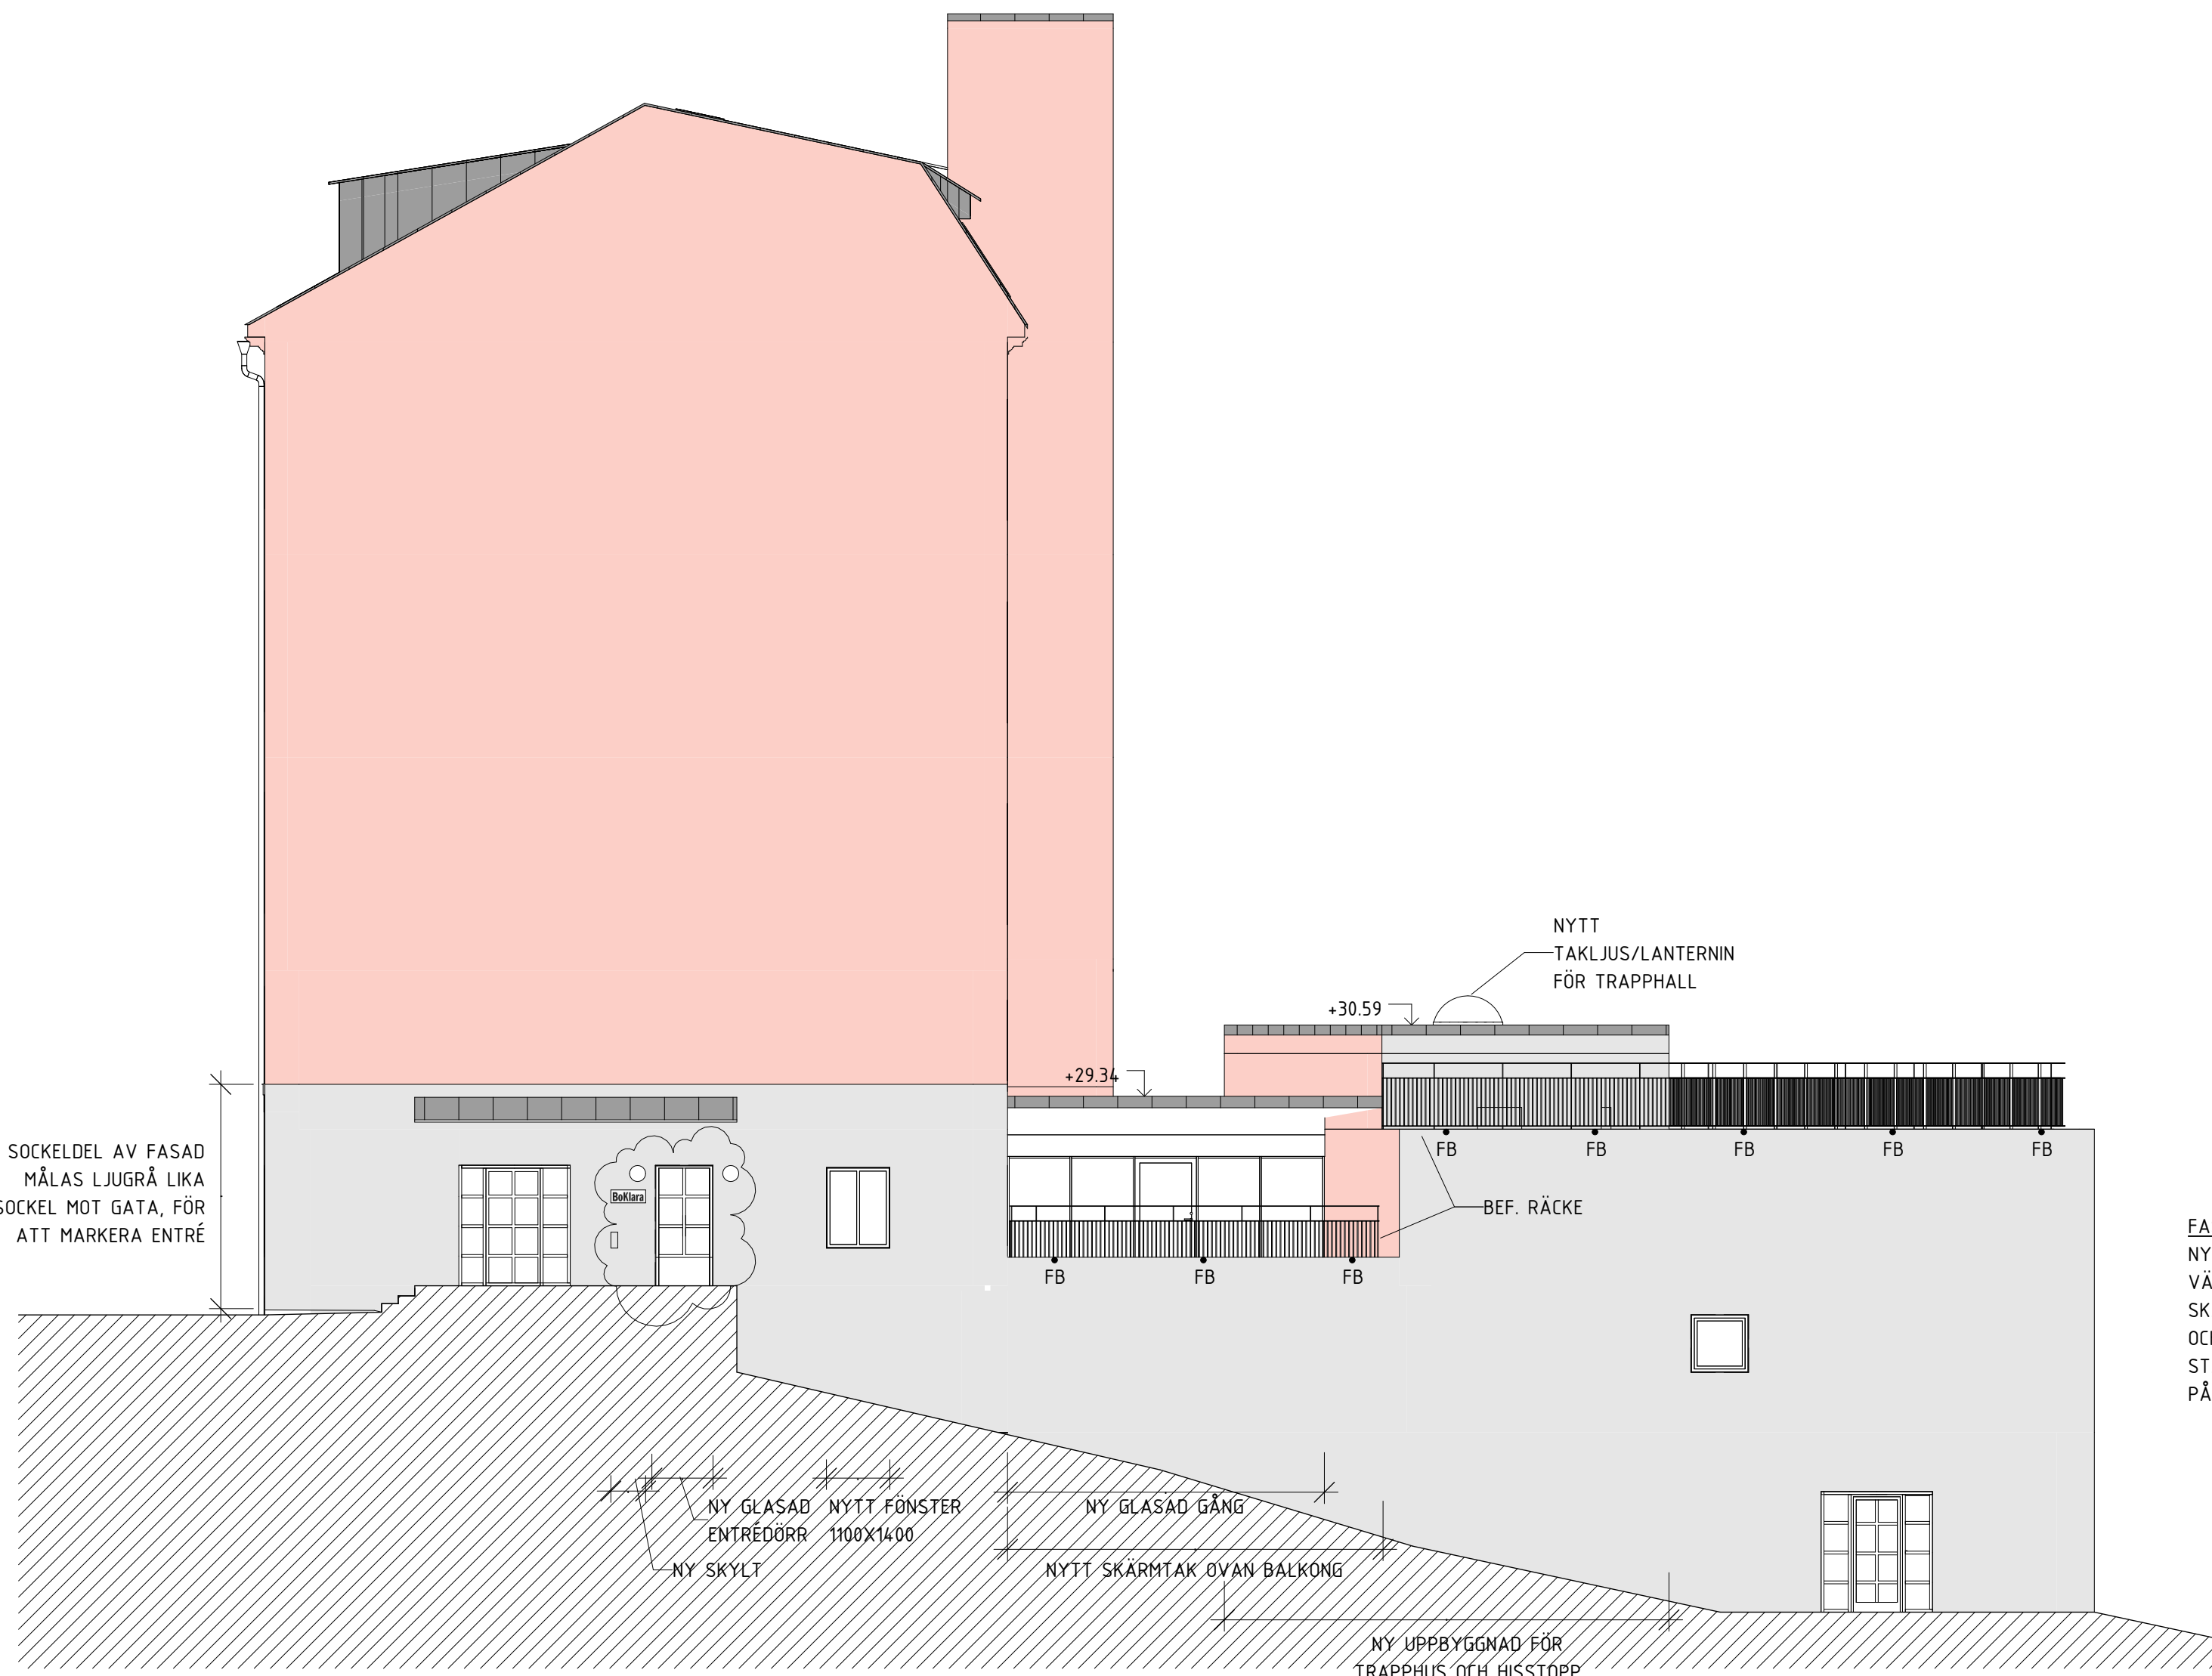

FASADBELYSNING

NYA ARMATURER FÄSTS IN I FASAD MOT VÄSTER FÖR ATT LYSA UPP PARKEN OCH SKAPA ÖKAD TRYGGHET. EXAKT PLACERING OCH UTFORMNING I SAMRÅD MED STADSDELSFÖRVALTNINGEN, DÄR DIALOG ÄR PÅBÖRJAD.



BEFINTLIGT UTSEENDE PÅ VÄSTRA FASADEN SETT FRÅN GATA



BEFINTLIGT UTSEENDE PÅ VÄSTRA FASADEN SETT FRÅN PARKEN



BEFINTLIGT UTSEENDE PÅ BEFINTLIG HUVUDENTRÉ, SKÄRMTAK OCH RAMP

A	BET	ANT	Komplettering BL enligt PM01	2024-05-09	SB
			ÄNDRINGEN AVSER	DATUM	SIGN
BYGGLOV					
LOKALISERINGSFIGUR					
					
PLAN			SEKTION		
STOCKHOLMS STADSMISSION					
Fatbursträsket 2					
X A KOD Arkitekter AB www.kodarkitekter.se					
UPPDRAG NR 22-397		RITNINGSANSVARIG SB		PROJEKTERINGSANSVARIG	
UPPDRAGSANSVARIG S. Beik				UPPHOVSMAN Å.Kallstenius	
DATUM 2024-03-31		REV./REL. DATUM 2024-05-09			
FASAD MOT VÄSTER					
FORMAT A1	SKALA 1:100	NUMMER A-40-3-02			BET A