


XREF:

LAGER: SB11

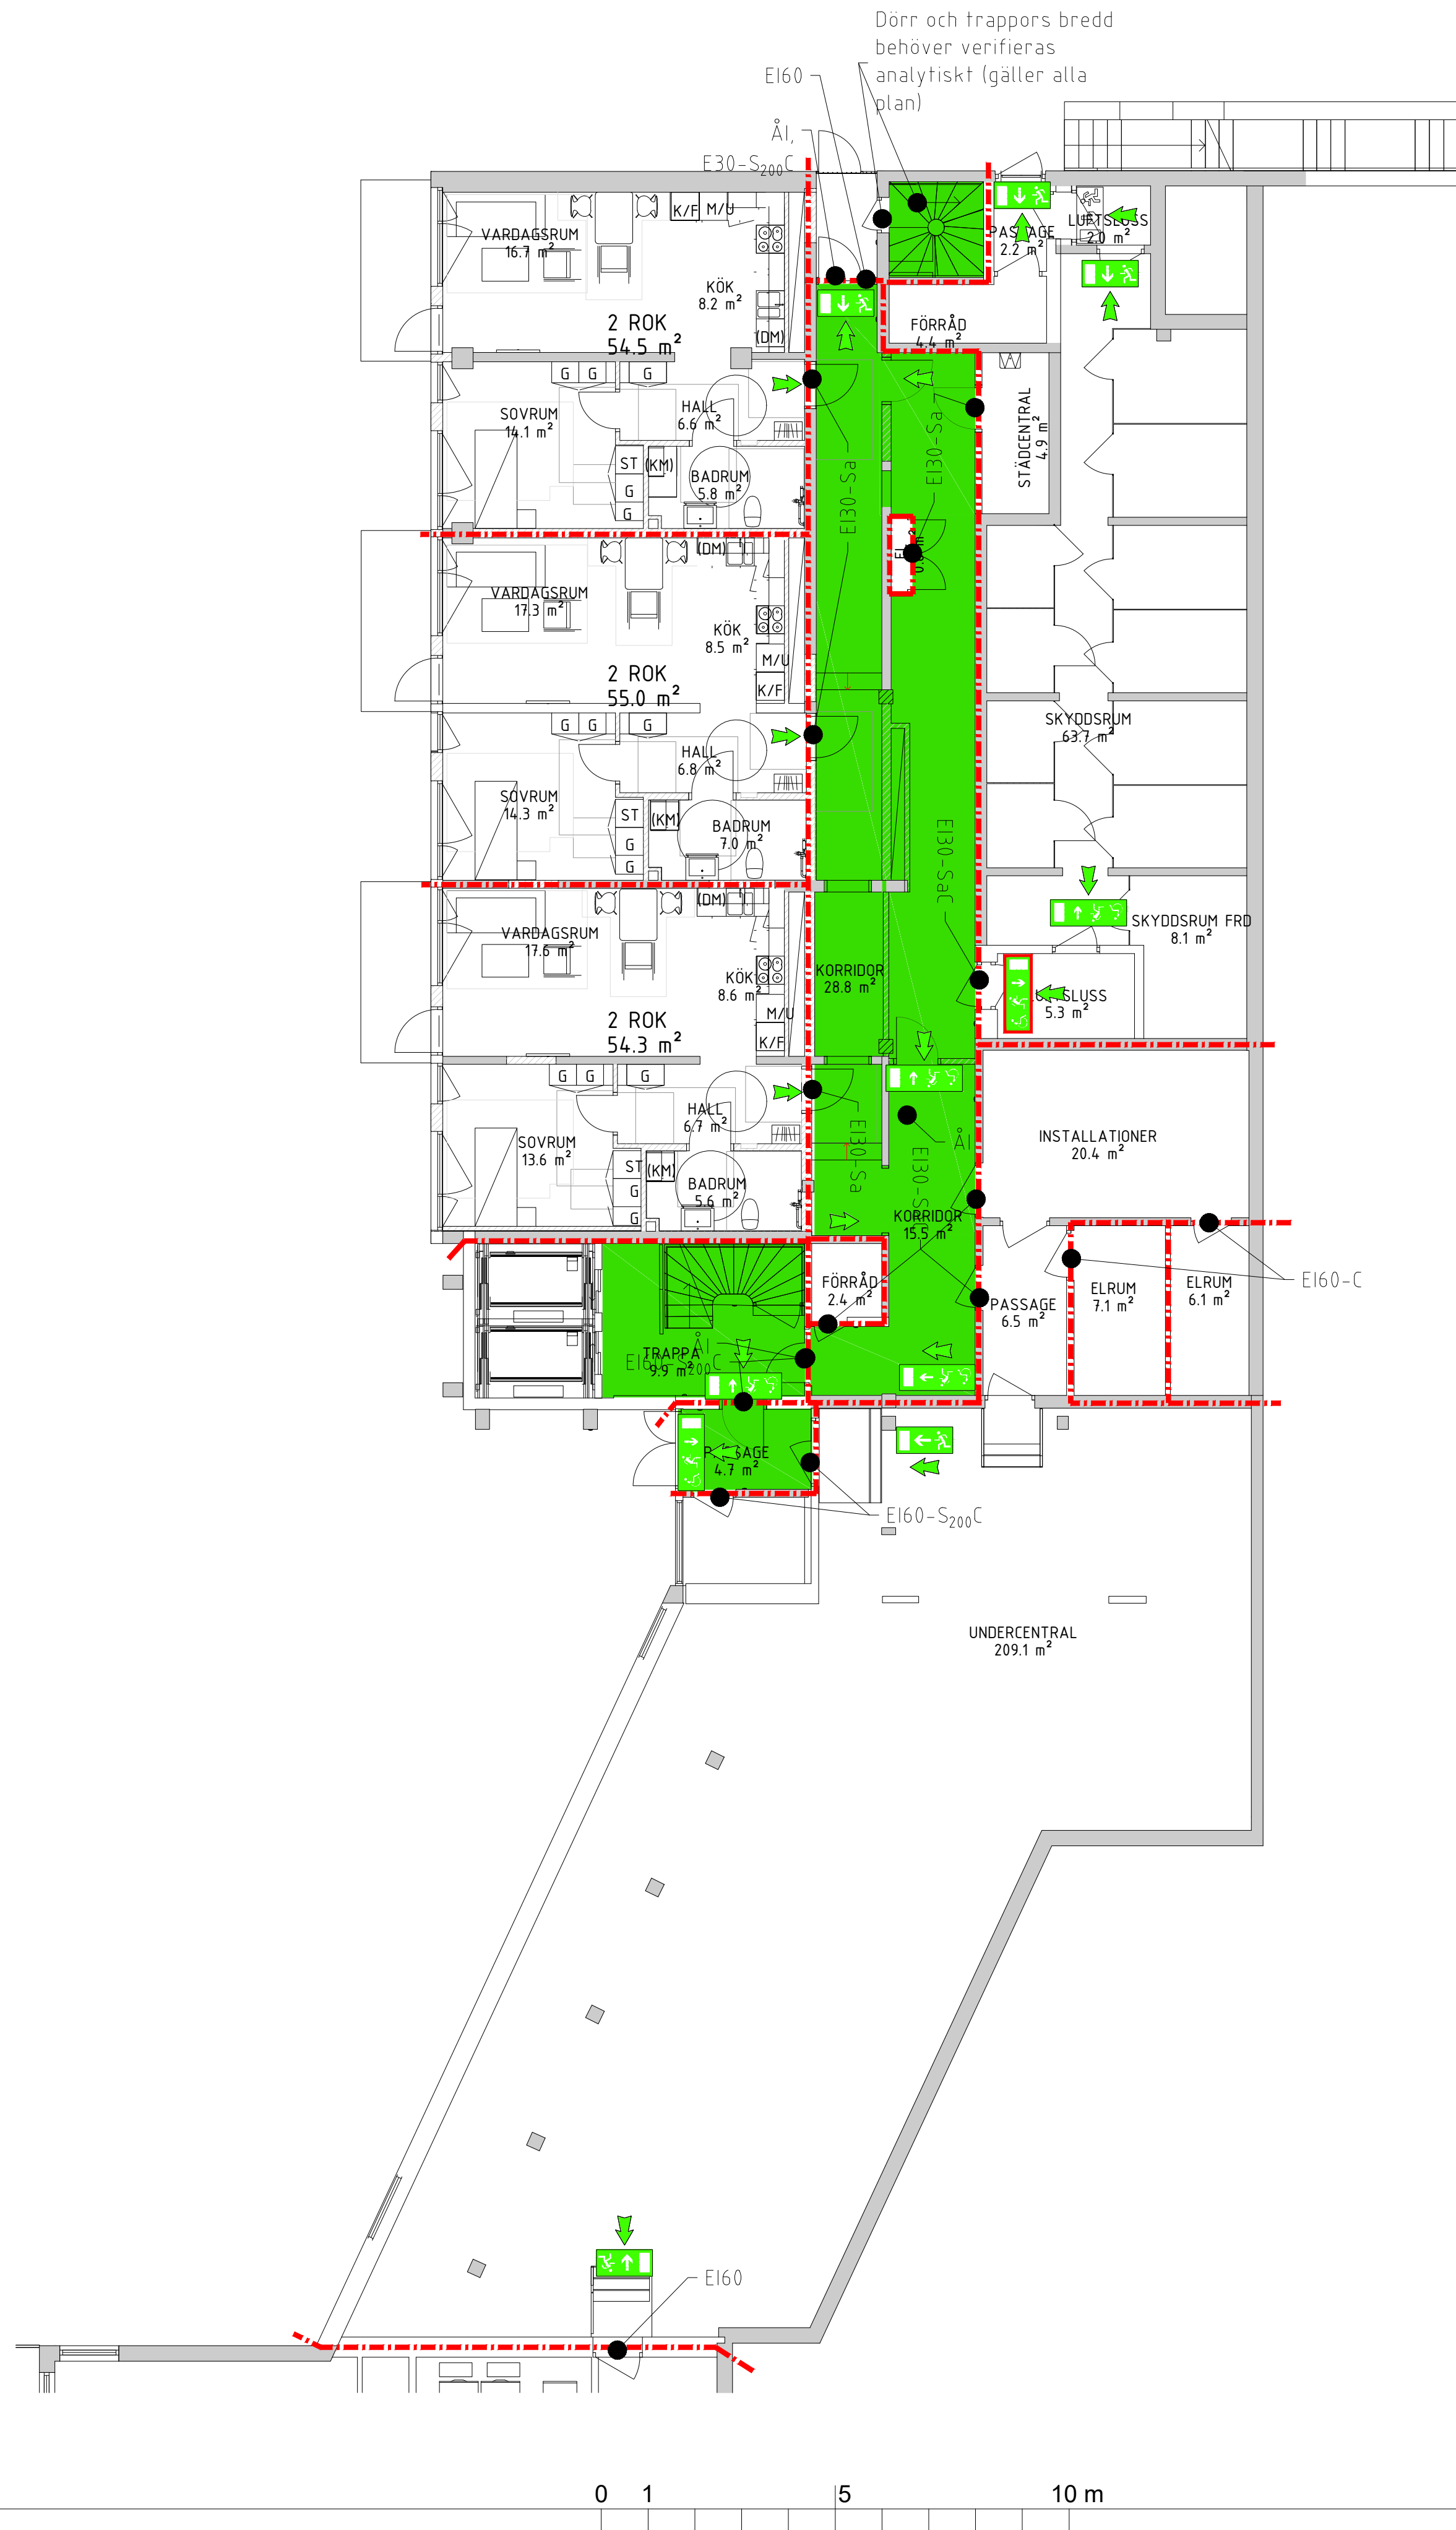

FÖRKLARING

- BRANDCELLSGRÄNS EI 60
- BRANDCELLSGRÄNS EI5
- UTRYMNINGSVÄG
- EI60 BRANDKLASS GLASPARTI
- EI30/E30/EI60 BRANDKLASS DÖRR/ FÖNSTER
- C DÖRRSTANGARE
- Äl DÖRR FÖR ÅTERINRYMNING
- S200 BRANDGASTÄTHET DÖRR
- UTRYMNINGSDIRIGERING
- BELYST UTRYMNINGSSKYLT
- BELYST UTRYMNINGSSKYLT NEDSATT FUNKTIONSFÖRMÅGA
- EFTERLYSAND E UTRYMNINGSSKYLT
- UTRYMNINGSPÅT
- BRANDGASVENTILATION
- RÄDDNINGSHISS
- EFTERLYST UTRYMNINGSSKYLT NEDSATT FUNKTIONSFÖRMÅGA

ANVISNINGAR

- Schakt mellan skilda brandceller ska utföras i brandteknisk klass EI 60, schakt markeras ej på ritning.
- Vidare information finns i brandskyddsbeskrivningen.

REV	ANT	AVSEENDE	SIGN	DATUM
FASTIGHET DALBON1				
HUS A&B				
ADRESS B.JÖRNSSONSGATAN251,BROMMA				
A	ARK			
K	KONSTR			
E	EL			
V	V			
B	FIRETECH			
M	Mark			
Miljö Milj				
Proj PROJ				
VS	VS-PROJEKTÖR			
SYSTEMHANDLING				
RITNINGEN AVSER				
OMBYGGNAD-BOSTADSLÄGENHETER				
BRANDRITNING			DISCIPLIN	
PLAN09			B BSAB	
ANSVARIG	R.POURKAVEH	HANDLÄGGARE	R.POURKAVEH	RITAD AV
DATUM	PROJEKTNUMMER		R.P	
2024-05-08		1		
SKALA	RITNINGNUMMER			REV
A1-1:100		BR-40-1-009-00-		