

FÖRKLARING

- BRANDCELLSGRÄNS EI 60
- UTRYMNINGSVÄG
- EI60

BRANDKLASS GLASPARTI
- EI30 / EI30

BRANDKLASS DÖRR/ FÖNSTER
- C

DÖRRSTÄNGARE
- ÅI

DÖRR FÖR ÅTERINRYMNING
- S200

BRANDGASTÄTHET DÖRR
- UTRYMNINGSRIKTNING
- BELYST UTRYMNINGSSKYLT
- BELYST UTRYMNINGSSKYLT
NEDSATT FUNKTIONSFÖRMÅGA
- EFTERLYSANDE UTRYMNINGSSKYLT
- UTRYMNINGSPLATS
- BV


BRANDGASVENTILATION
- RH

RÄDDNINGSHISS

ANVISNINGAR

- Schakt mellan skilda brandceller ska utföras i brand-
teknisk klass EI 60, schakt markeras ej på ritning.
- Vidare information finns i brandskyddsbeskrivningen.

REV	ANT	AVSEENDE	SIGN	DATUM
FASTIGHET DALBON1				
HUS A&B				
ADRESS B JÖRNSSONGATAN251,BROMMA				
A	ARK			
K	KONSTR			
E	EL			
V	V			
B	FIRETECH			
M	Mark			
Miljö	Milj			
Proj	PROJ			
VS	VS-PROJEKTÖR			
SYSTEMHANDLING				
RITNINGEN AVSER				
OMBYGGNAD-BOSTADSLÄGENHETER				
BRANDRITNING			DISCIPLIN	
PLAN12			B	
			BSAB	
ANSVARIG	HANDLÄGGARE		RITAD AV	
R.POURKAVEH	R.POURKAVEH		R.P	
DATUM	PROJEKTNUMMER			
2024-05-08	1			
SKALA	RITNINGSNUMMER			REV
A1-1:75	BR-40-1-012-00			-

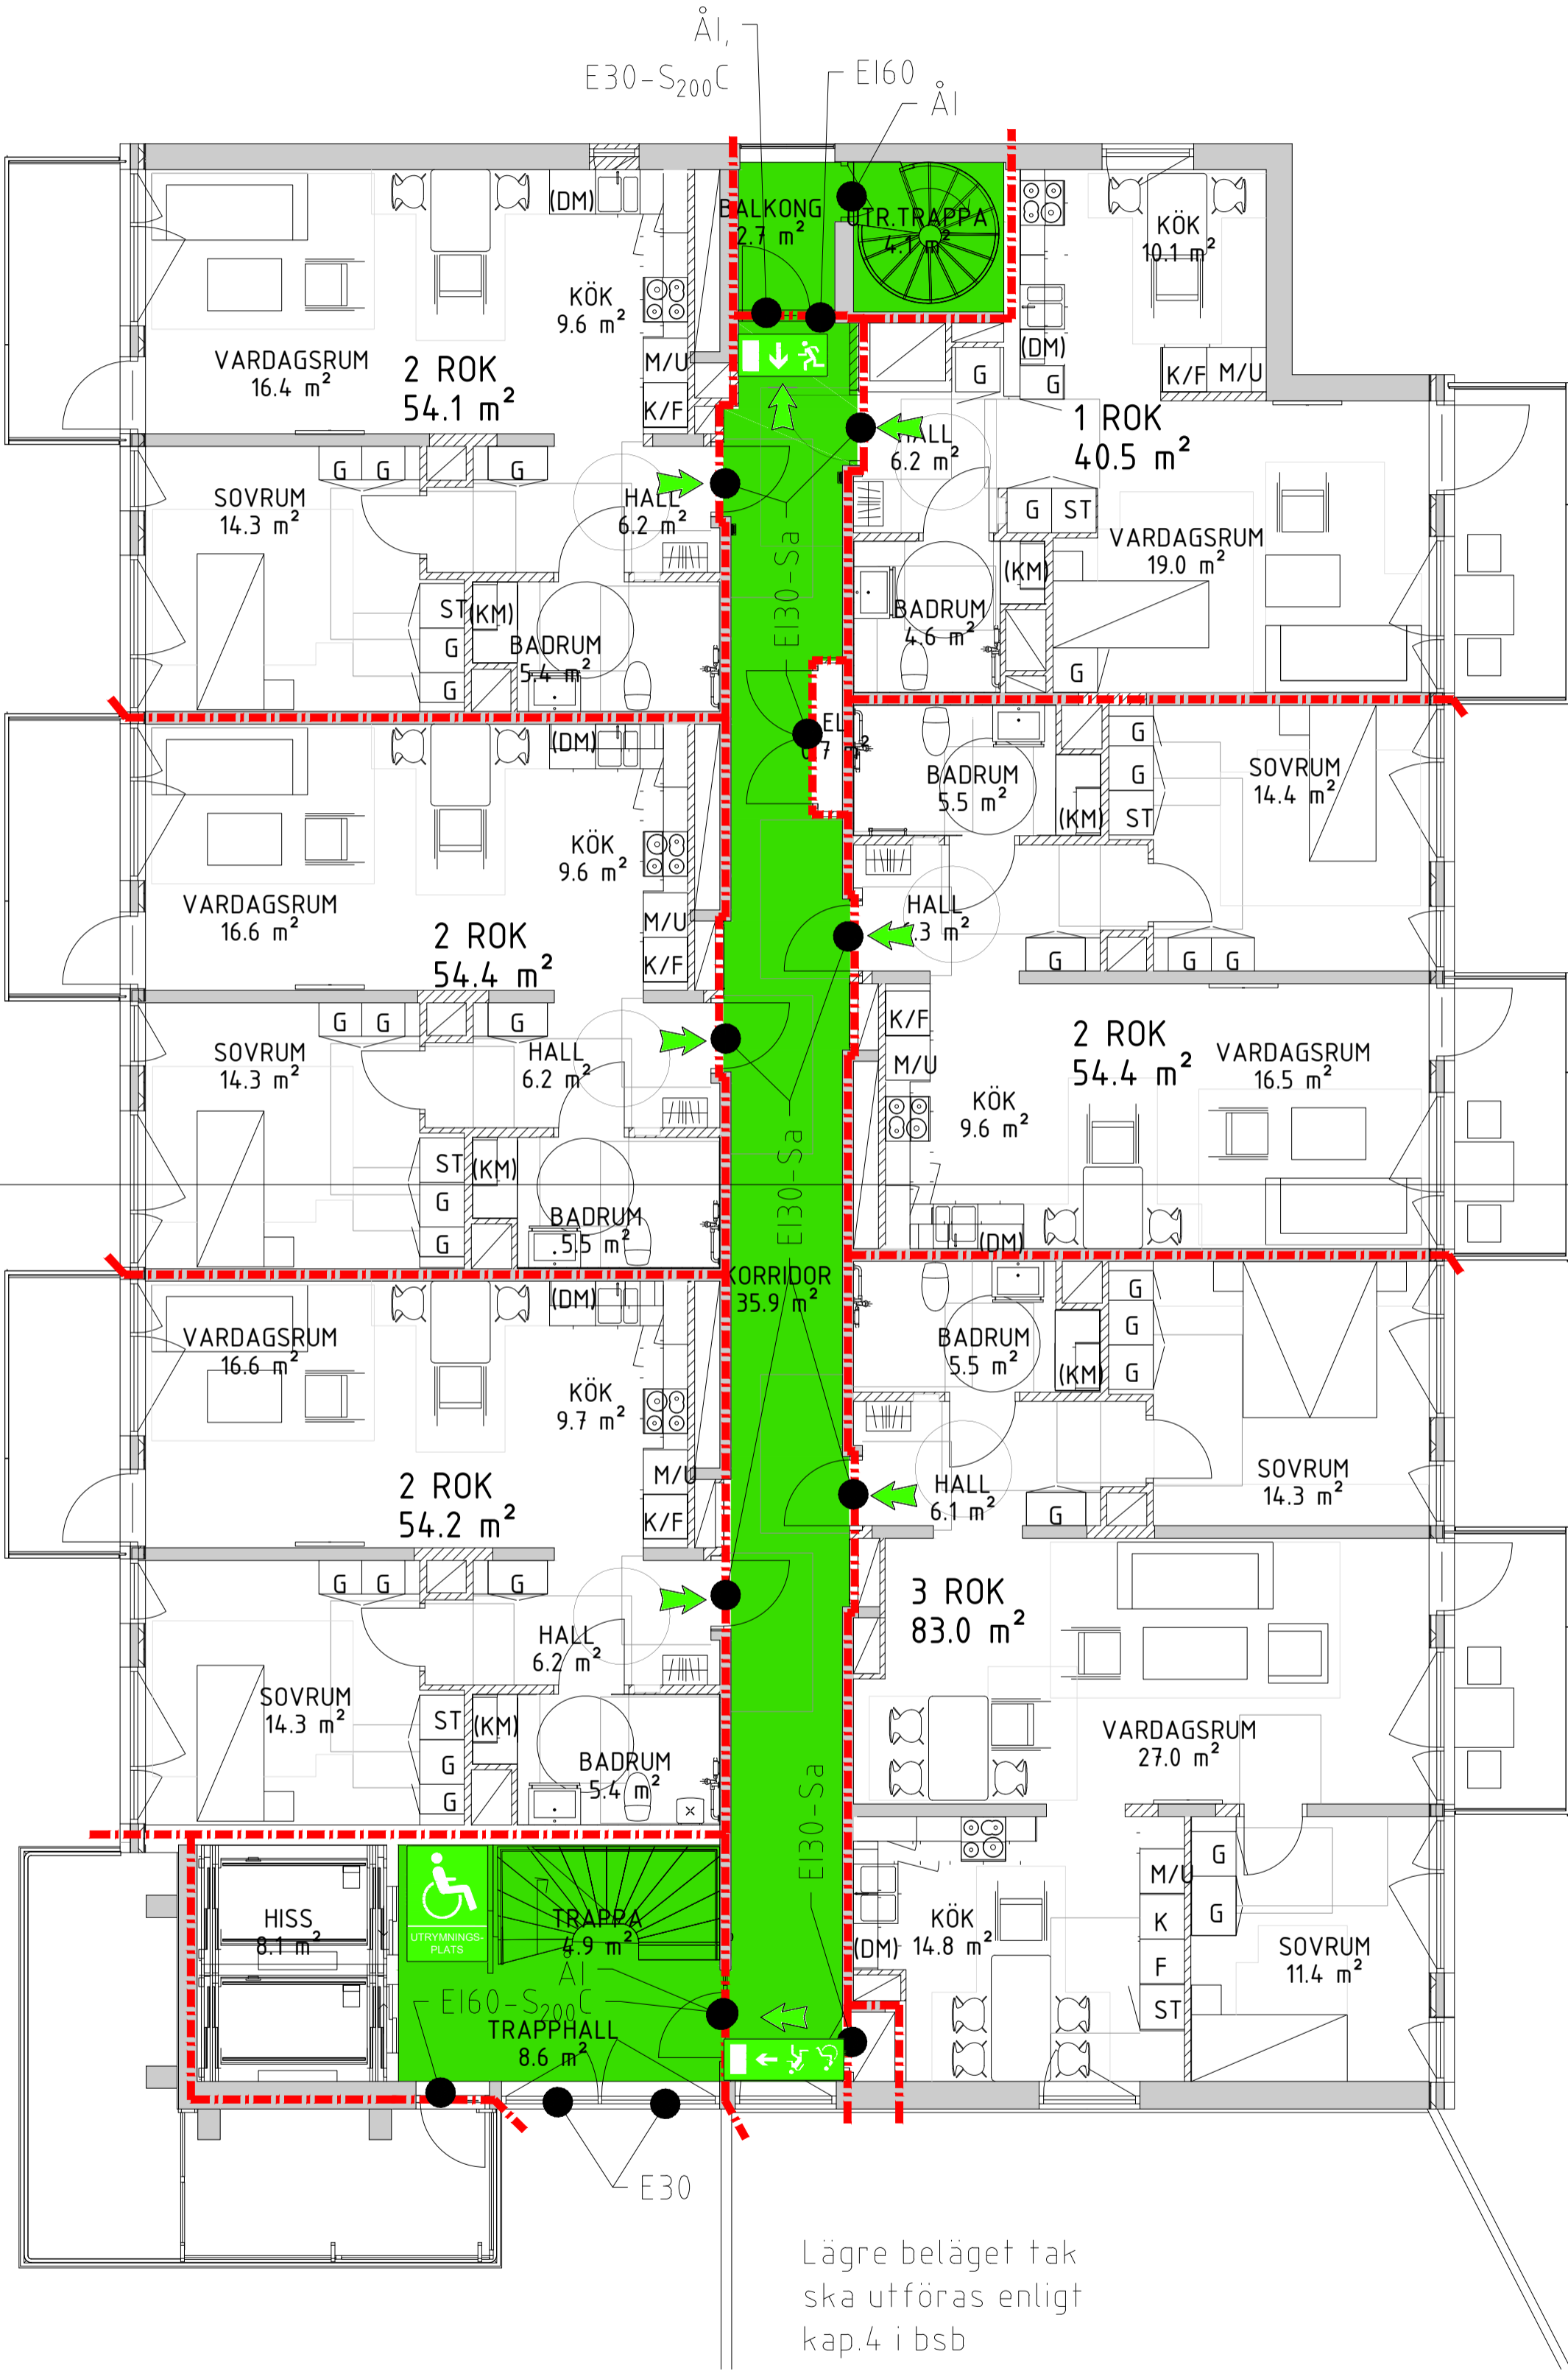

0 1,5 3 7,5 m