


A.
A40-08

A.
A40-08

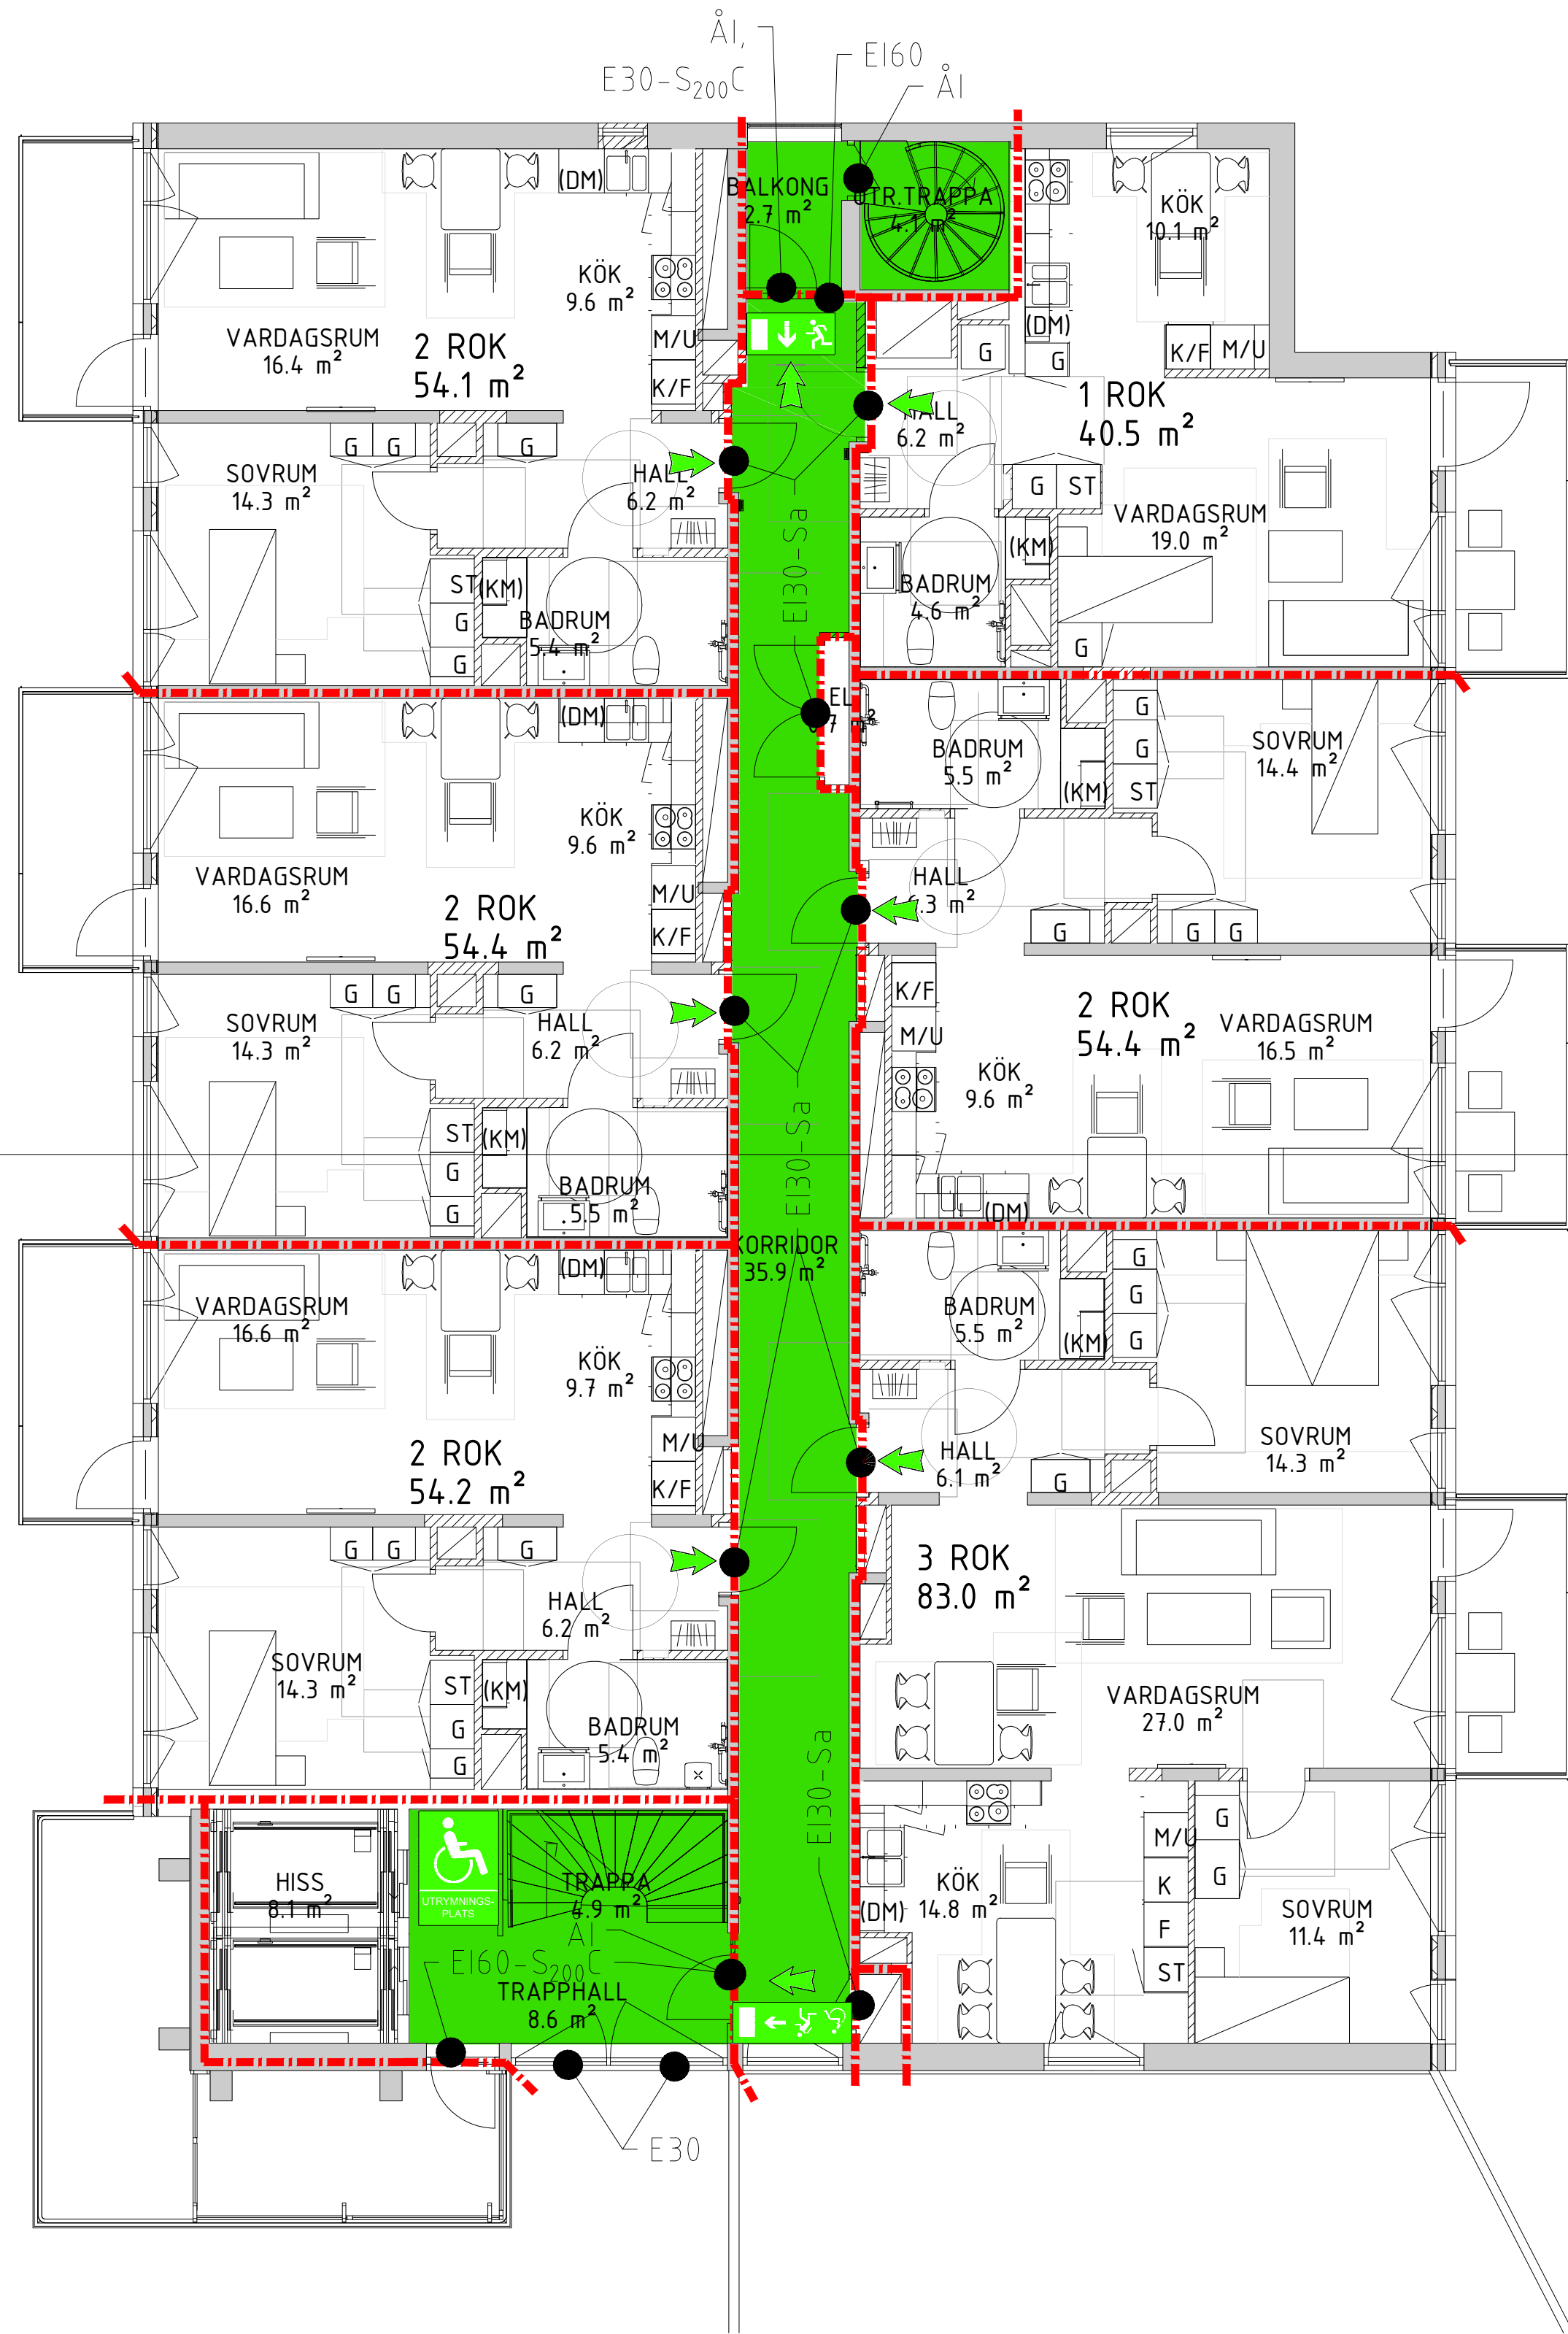

FÖRKLARING

- BRANDCELLSGRÄNS EI 60
- UTRYMNINGSVÄG
- EI60 BRANDKLASS GLASPARTI
- EI30 / EI30 BRANDKLASS DÖRR/ FÖNSTER
- C DÖRRSTÄNGARE
- ÅI DÖRR FÖR ÅTERINRYMNING
- S200 BRANDGASTÄTHET DÖRR
- UTRYMNINGSRIKTNING
- BELYST UTRYMNINGSKSKYLT
- BELYST UTRYMNINGSKSKYLT NEDSATT FUNKTIONSFÖRMÅGA
- EFTERLYSANDE UTRYMNINGSKSKYLT
- UTRYMNINGSPLATS
- BRANDGASVENTILATION
- RÄDDNINGSHISS

ANVISNINGAR

- Schakt mellan skilda brandceller ska utföras i brandteknisk klass EI 60, schakt markeras ej på ritning.
- Vidare information finns i brandskyddsbeskrivningen.

REV	ANT	AVSEENDE	SIGN	DATUM
FASTIGHET DALBON1				
HUS A&B				
ADRESS BJÖRNSSONGATAN251,BROMMA				
A	ARK			
K	KONSTR			
E	EL			
V	V			
B	FIRETECH			
M	Mark			
Miljö	Milj			
Proj	PROJ			
VS	VS-PROJEKTÖR			
SYSTEMHANDLING				
RITNINGEN AVSER OMBYGGNAD-BOSTADSLÄGENHETER				
BRANDRITNING PLAN15			DISCIPLIN B BSAB	
ANSVARIG R.POURKAVEH	HANDLÄGGARE R.POURKAVEH	RITAD AV R.P		
DATUM 2024-05-08	PROJEKTNUMMER 1			
SKALA A1-1:75	RITNINGNUMMER BR-40-1-015-00	REV		