


XREF:

LAGER: SB11

A.  
A40-08

A.  
A40-08

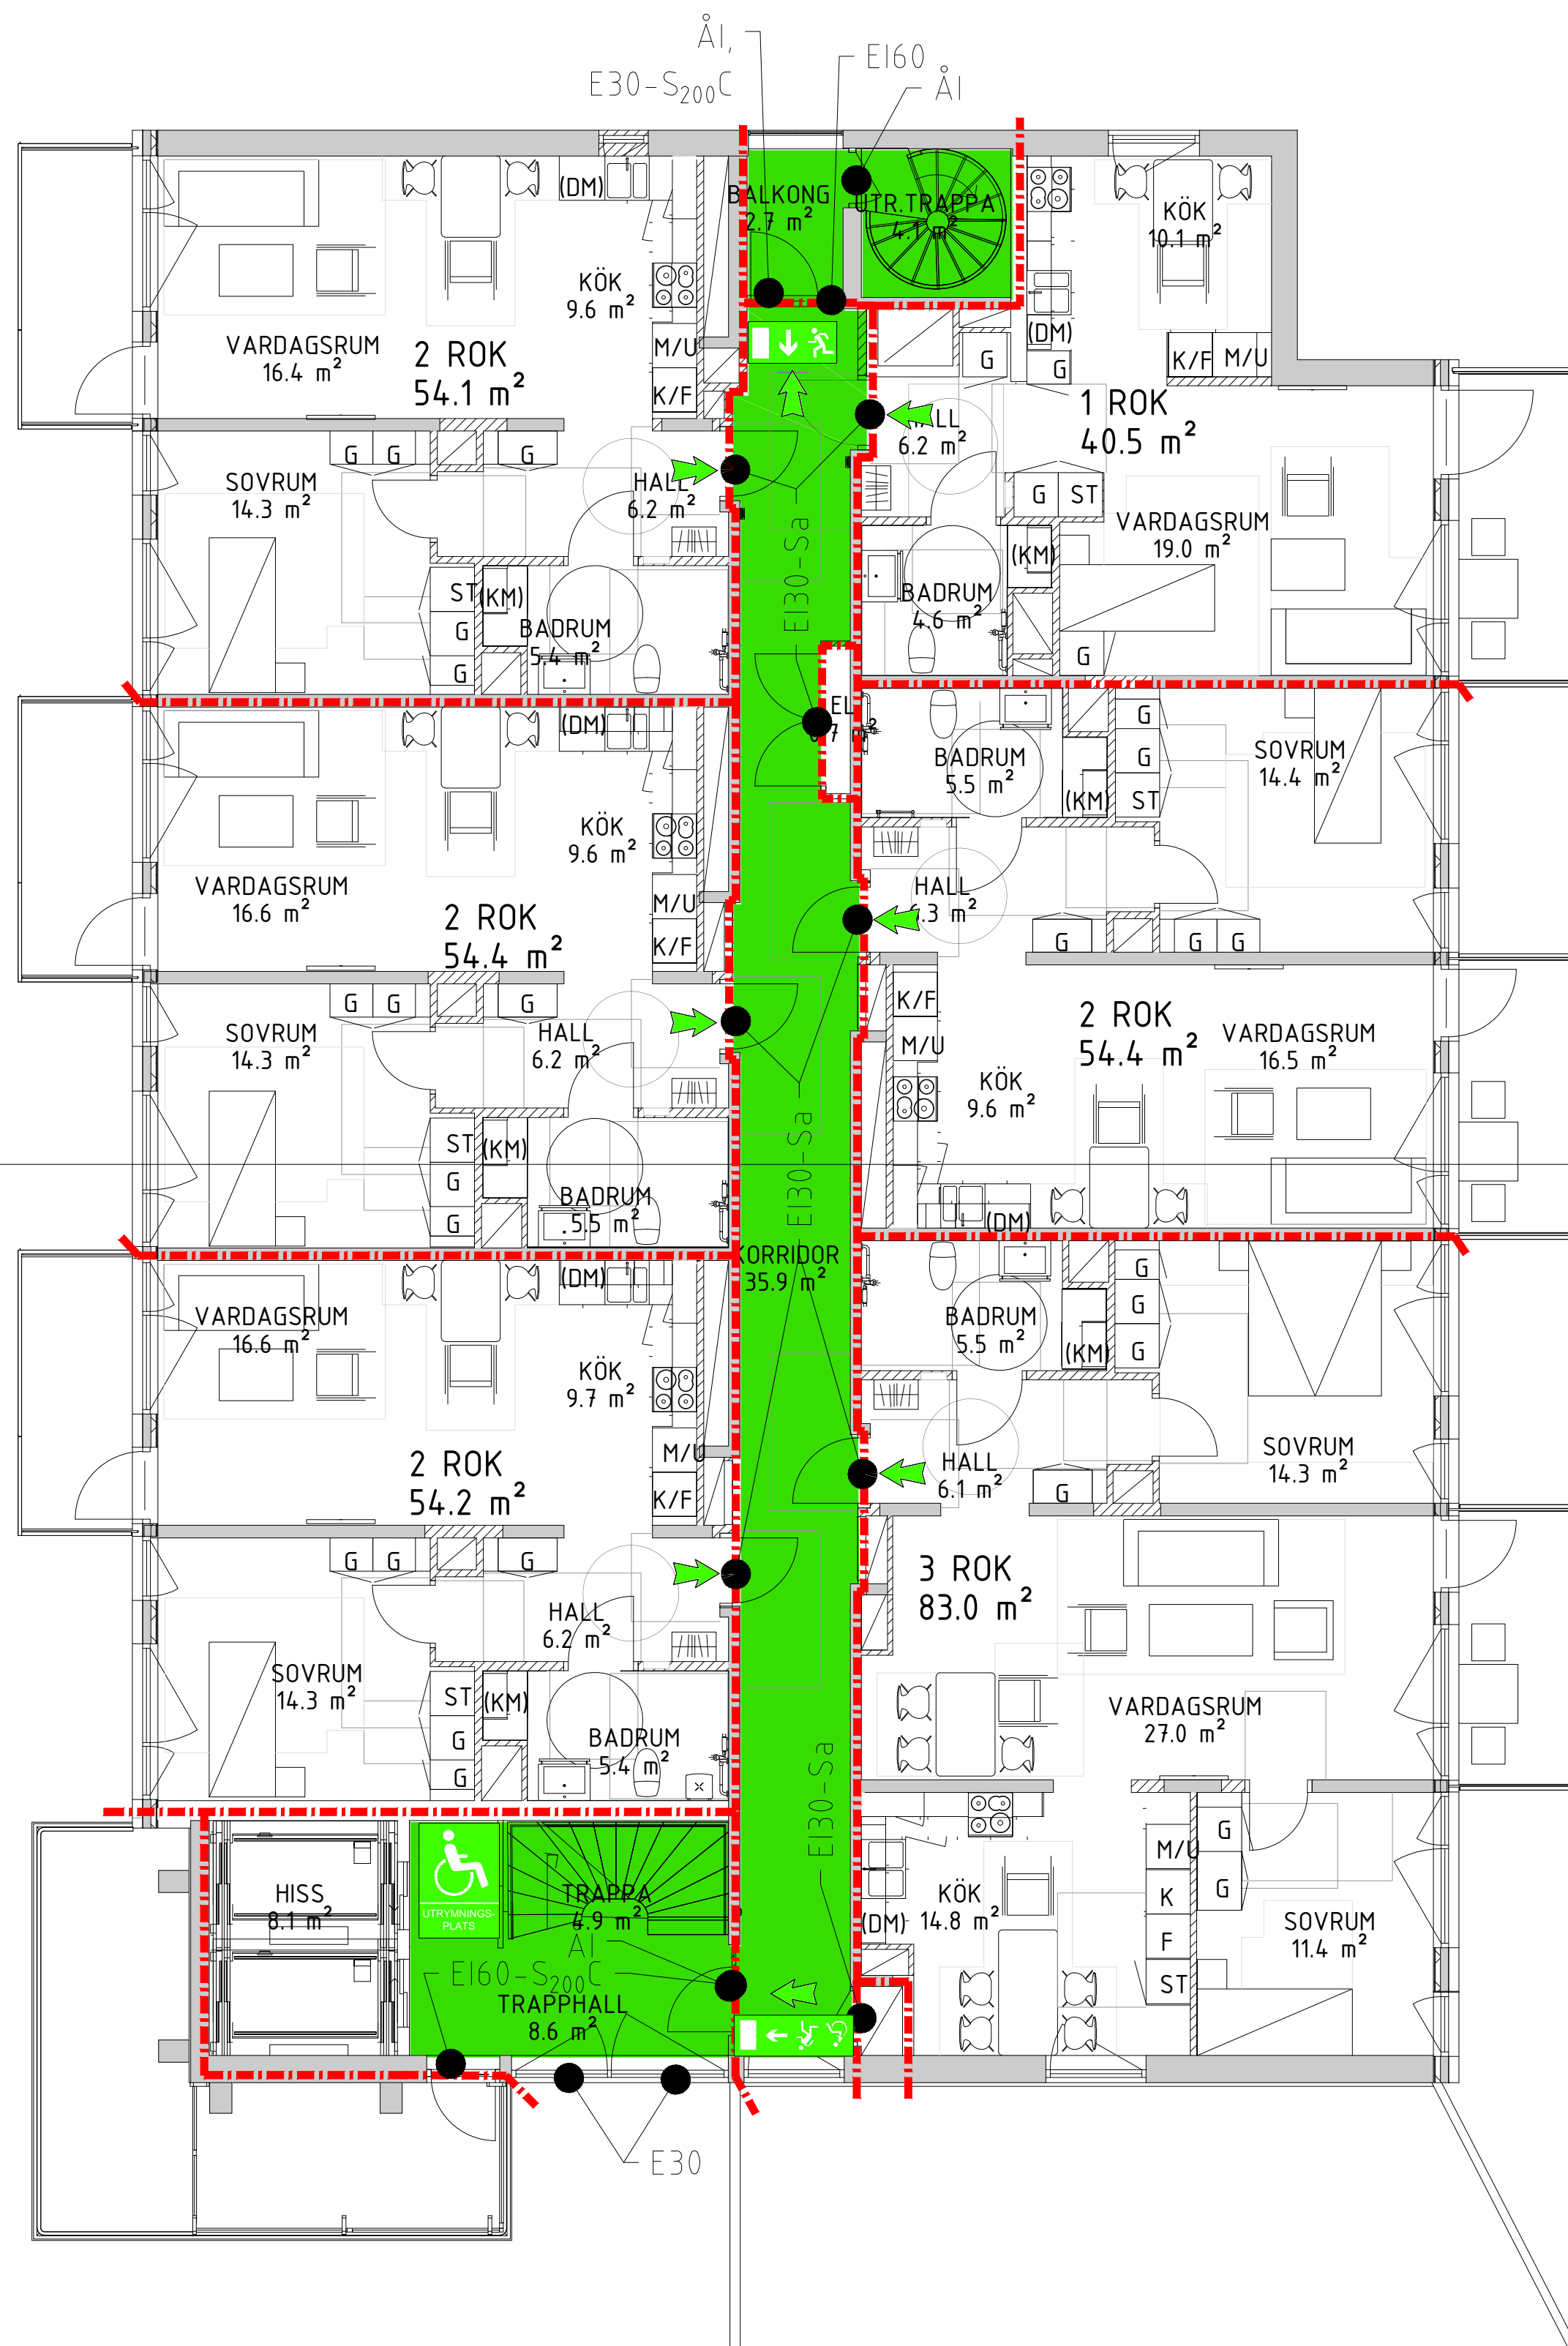

0 1,5 3 7,5 m

## FÖRKLARING

- BRANDCELLSGRÄNS EI 60
- UTRYMNINGSVÄG
- E160 BRANDKLASS GLASPARTI
- E130 / E30 BRANDKLASS DÖRR/ FÖNSTER
- C DÖRRSTÄNGARE
- ÅI DÖRR FÖR ÅTERINRYMNING
- S200 BRANDGASTÄTHET DÖRR
- UTRYMNINGSRIKTNING
- BELYST UTRYMNINGSSKYLT
- BELYST UTRYMNINGSSKYLT NEDSATT FUNKTIONSFÖRMÅGA
- EFTERLYSANDE UTRYMNINGSSKYLT
- UTRYMNINGSPLATS
- BV BRANDGASVENTILATION
- RH RÄDDNINGSHISS

## ANVISNINGAR

- Schakt mellan skilda brandceller ska utföras i brandteknisk klass EI 60, schakt markeras ej på ritning.
- Vidare information finns i brandskyddsbeskrivningen.

REV	ANT	AVSEENDE	SIGN	DATUM
FASTIGHET DALBON1				
HUS A&B				
ADRESS BJÖRNSSONSGATAN251,BROMMA				
A	ARK			
K	KONSTR			
E	EL			
V	V			
B	FIRETECH			
M	Mark			
MiljöMilj				
Proj	PROJ			
VS	VS-PROJEKTÖR			
SYSTEMHANDLING				
RITNINGEN AVSER OMBYGGNAD-BOSTADSLÄGENHETER				
BRANDRITNING PLAN16			DISCIPLIN B BSAB	
ANSVARIG R.POURKAVEH		HANDLÄGGARE R.POURKAVEH	RITAD AV R.P	
DATUM 2024-05-08		PROJEKTNUMMER 1		
SKALA A1-1:75		RITNINGNUMMER BR-40-1-016-00		REV -