


XREF.

LAGER: SB11

A.  
A40-08

A.  
A40-08

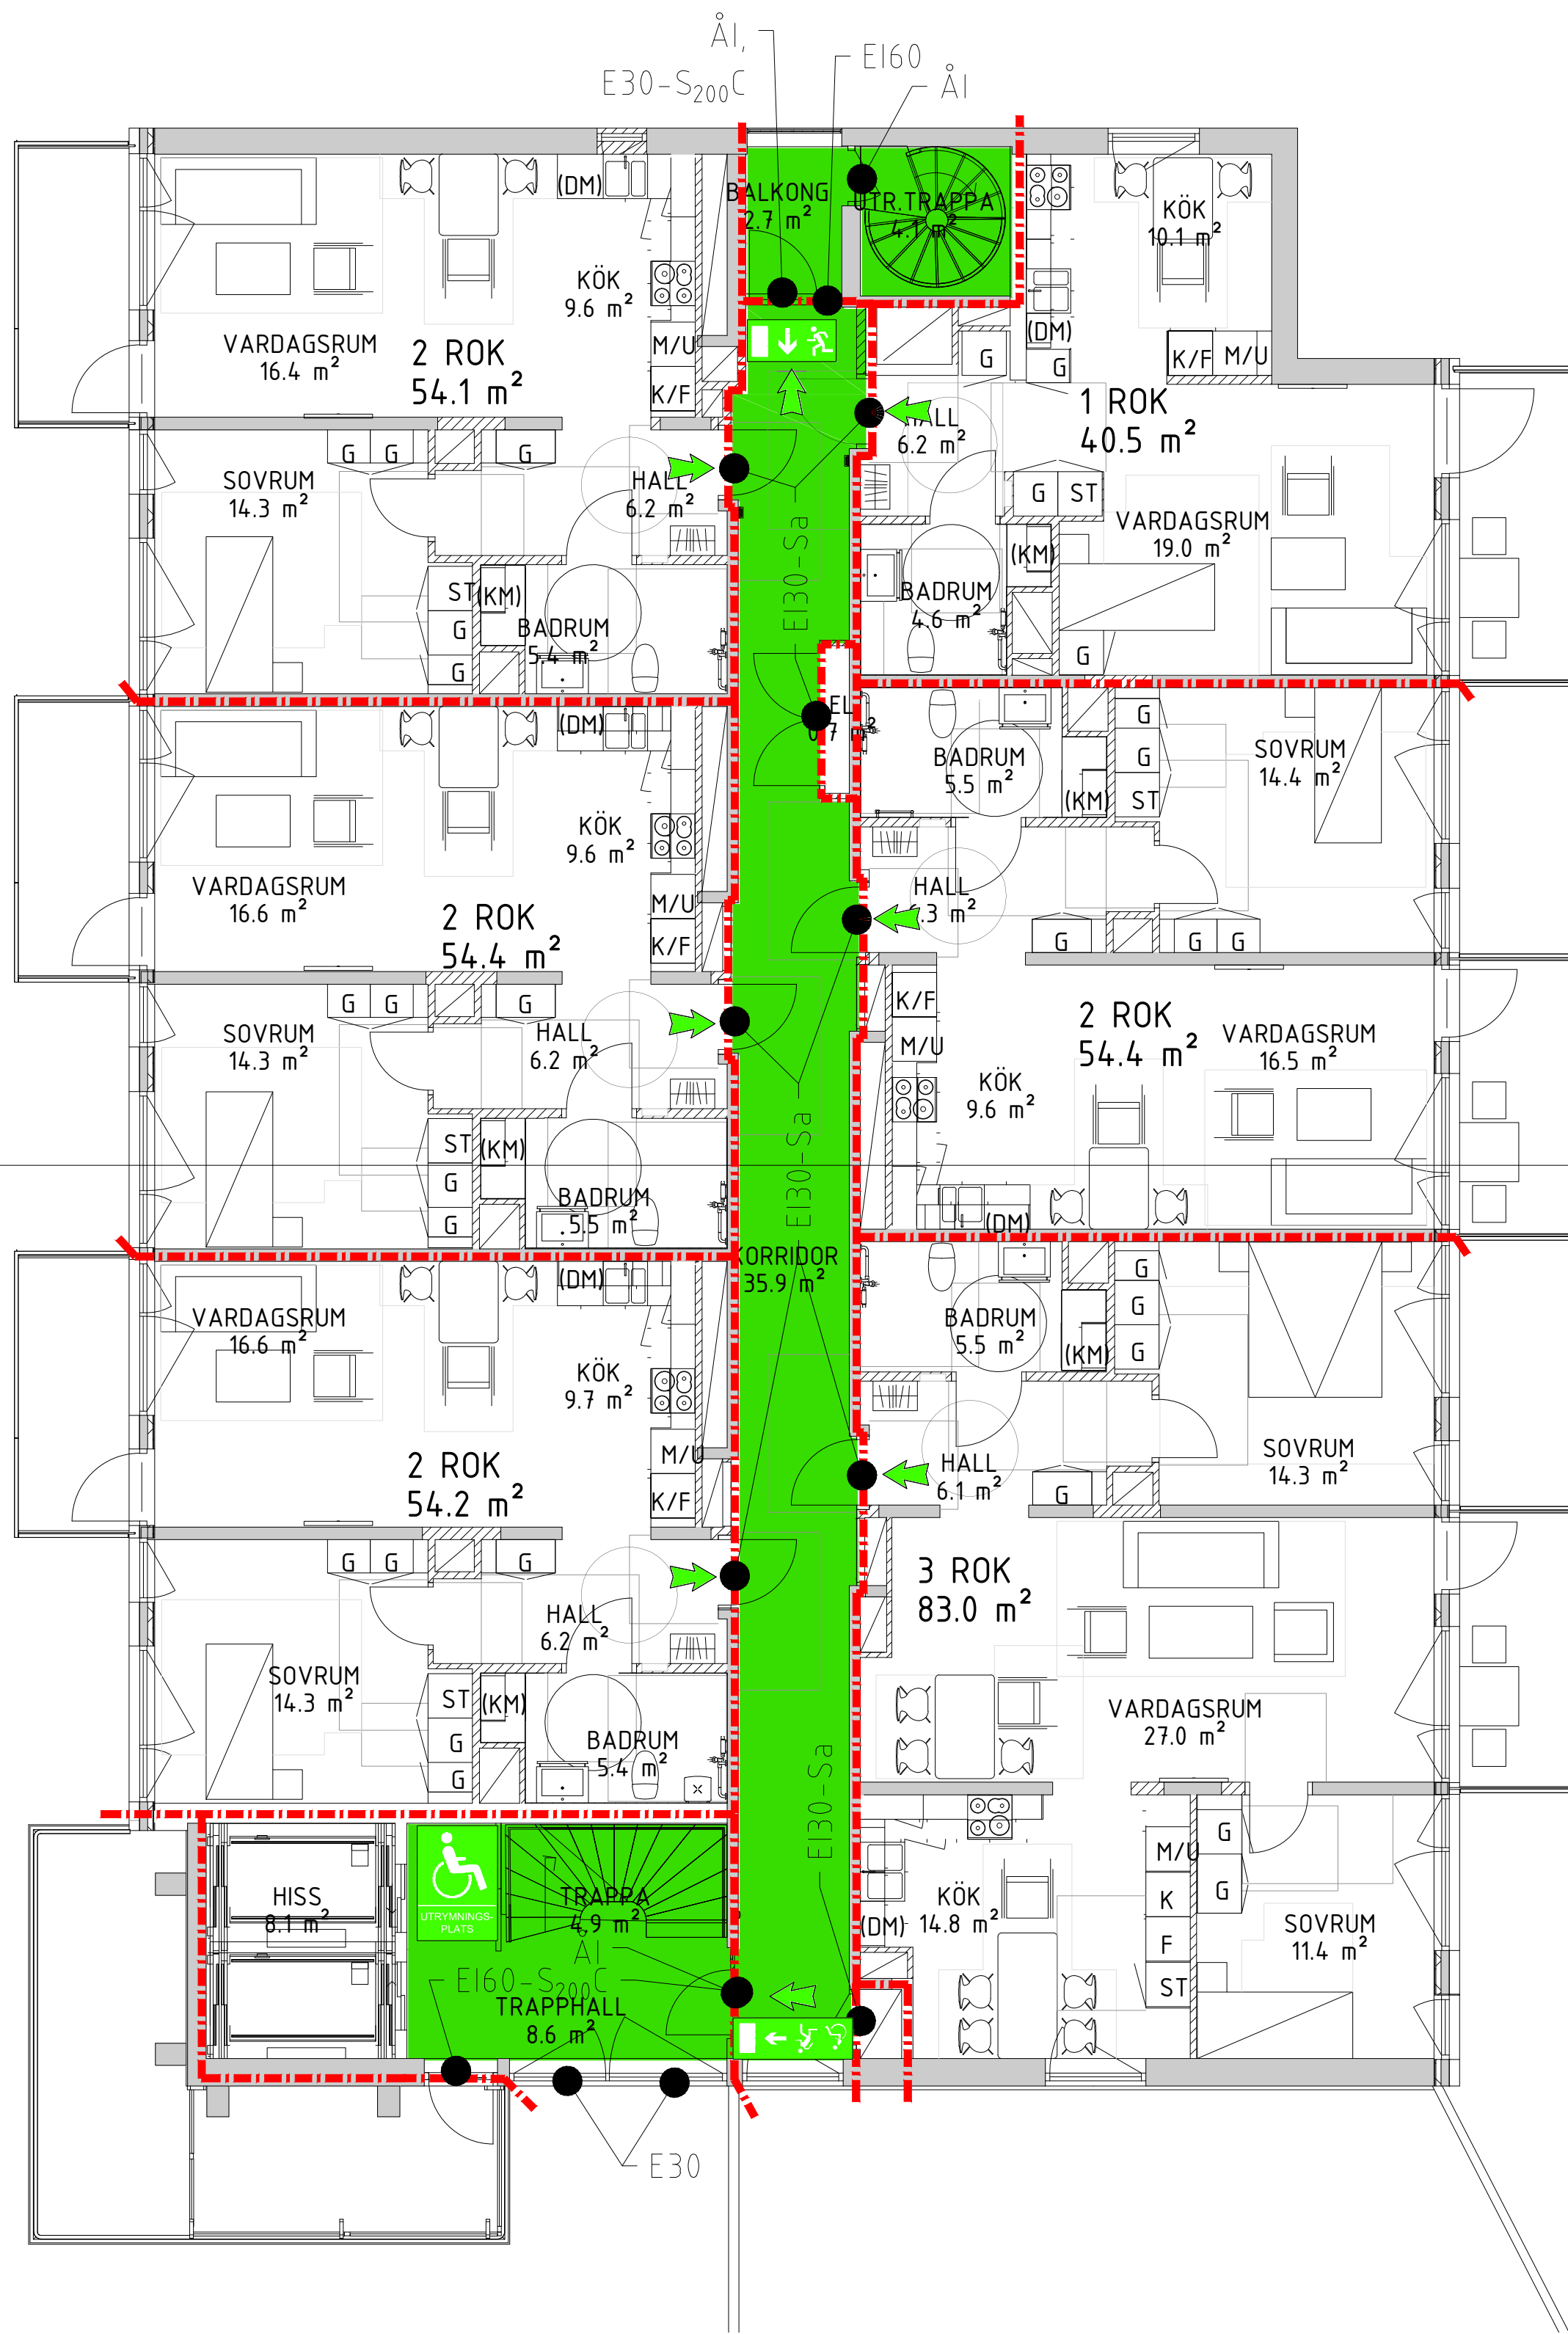

0 1,5 3 7,5 m

## FÖRKLARING

- BRANDCELLSGRÄNS EI 60
- UTRYMNINGSVÄG
- EI60 BRANDKLASS GLASPARTI
- EI30 / E30 BRANDKLASS DÖRR / FÖNSTER
- C DÖRRSTÄNGARE
- ÅI DÖRR FÖR ÅTERINRYMNING
- S<sub>200</sub> BRANDGASTÄTHET DÖRR
- UTRYMNINGSRIKTNING
- BELYST UTRYMNINGSSKYLT
- BELYST UTRYMNINGSSKYLT NEDSATT FUNKTIONSFÖRMÅGA
- EFTERLYSANDE UTRYMNINGSSKYLT
- UTRYMNINGSPLATS
- BV BRANDGASVENTILATION
- RH RÄDDNINGSHISS

## ANVISNINGAR

- Schakt mellan skilda brandceller ska utföras i brandteknisk klass EI 60, schakt markeras ej på ritning.
- Vidare information finns i brandskyddsbeskrivningen.

REV	ANT	AVSEENDE	SIGN	DATUM
FASTIGHET DALBON1				
HUS A & B				
ADRESS B.JÖRNSSONSGATAN251,BROMMA				
A	ARK			
K	KONSTR			
E	EL			
V	V			
B	FIRETECH			
M	Mark			
Miljö	Milj			
Proj	PROJ			
VS	VS-PROJEKTÖR			
SYSTEMHANDLING				
RITNINGEN AVSER OMBYGGNAD-BOSTADSLÄGENHETER				
BRANDRITNING PLAN19			DISCIPLIN B BSAB	
ANSVARIG R.POURKAVEH		HANDLÄGGARE R.POURKAVEH		RITAD AV R.P
DATUM 2024-05-08		PROJEKTNUMMER 1		
SKALA A1-1:75		RITNINGSNUMMER BR-40-1-019-00		
				REV -