


XREF:

LAGER: SB11

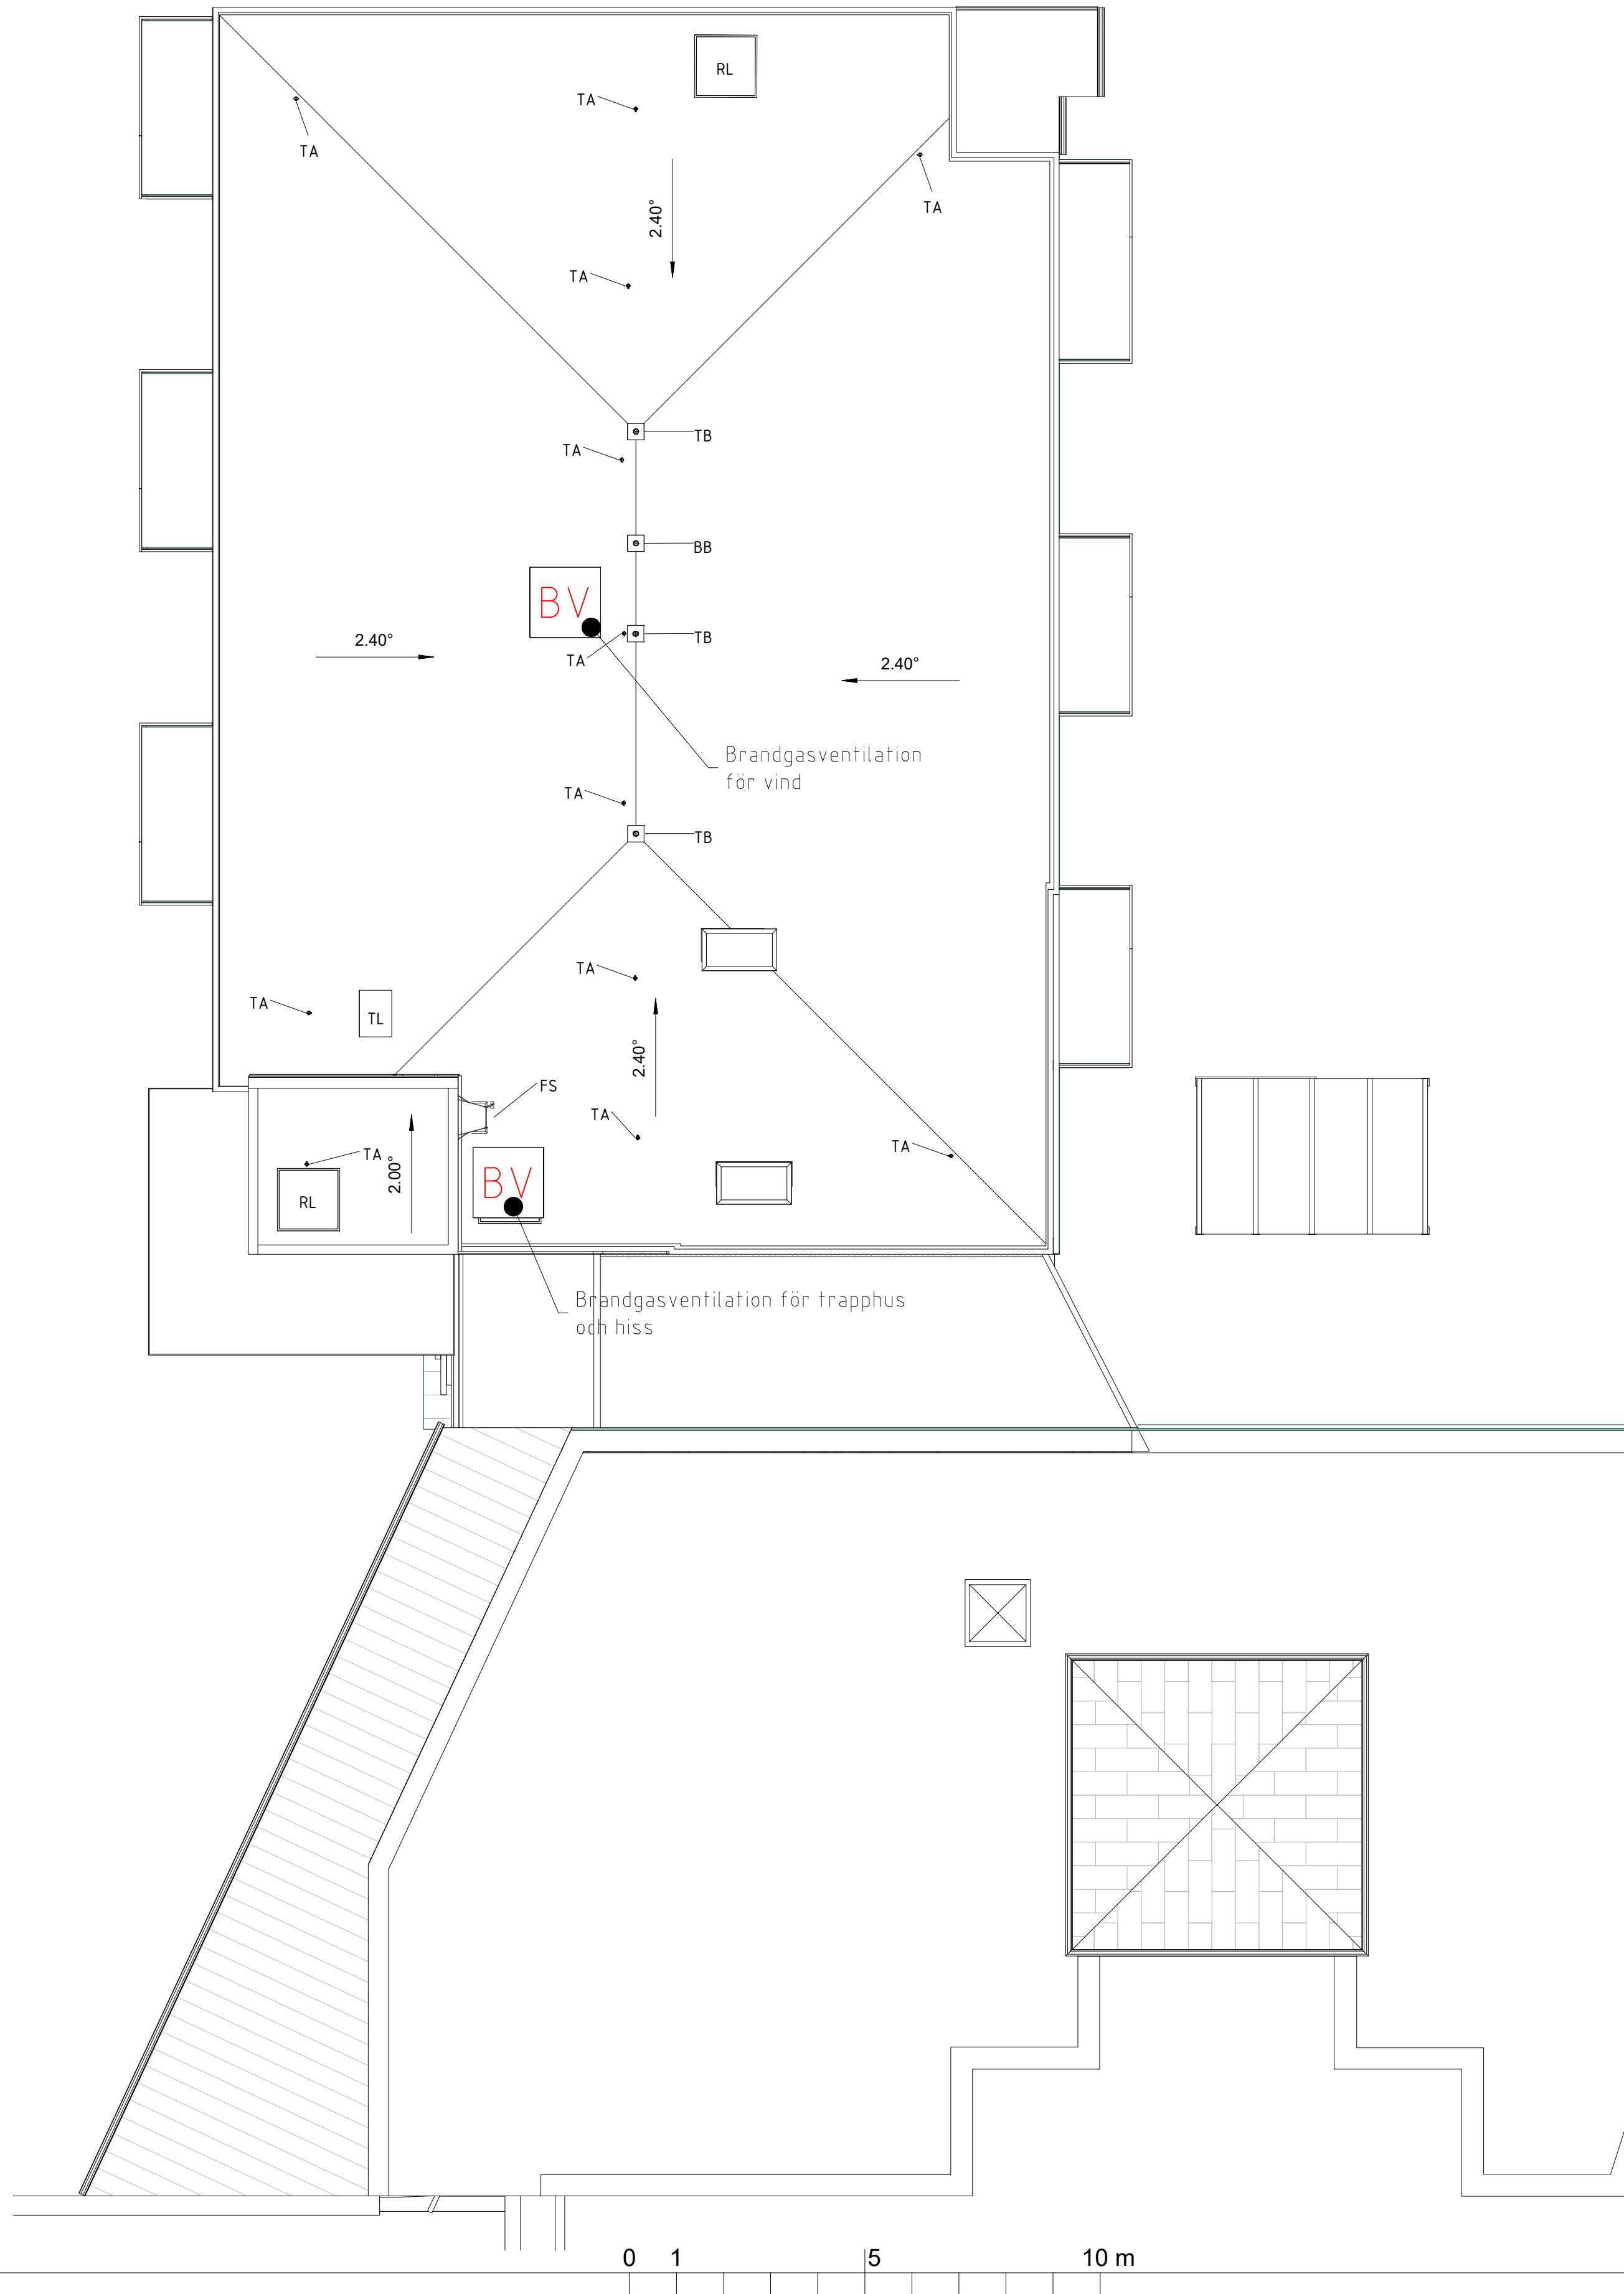

FÖRKLARING

	BRANDCELLSGRÄNS EI 60
	UTRYMNINGSVÄG
EI60	BRANDKLASS GLASPARTI
EI30 / E30	BRANDKLASS DÖRR/ FÖNSTER
-C	DÖRRSTÄNGARE
ÅI	DÖRR FÖR ÅTERINRYMNING
-S ₂₀₀	BRANDGASTÄTHET DÖRR
	UTRYMNINGSRIKTNING
	BELYST UTRYMNINGSSKYLT
	BELYST UTRYMNINGSSKYLT NEDSAT T FUNKTIONSFÖRMÅGA
	EFTERLYSANDE UTRYMNINGSSKYLT
	UTRYMNINGSPLATS
	BRANDGASVENTILATION
	RÄDDNINGSHISS

ANVISNINGAR

- Schakt mellan skilda brandceller ska utföras i brandteknisk klass EI 60, schakt markeras ej på ritning.
- Vidare information finns i brandskyddsbeskrivningen.

REV	ANT	AVSEENDE	SIGN	DATUM
FASTIGHET DALBON1				
HUS A&B				
ADRESS B JÖRNSONSGATAN251,BROMMA				
A	ARK			
K	KONSTR			
E	EL			
V	V			
B	FIRETECH			
M	Mark			
Miljö Milj				
Proj	PROJ			
VS	VS-PROJEKTÖR			
SYSTEMHANDLING				
RITNINGEN AVSER				
OMBYGGNAD-BOSTADSLÄGENHETER				
BRANDRITNING			DISCIPLIN B BSAB	
PLAN22				
ANSVARIG R.POURKAVEH		HANDLÄGGARE R.POURKAVEH	RITAD AV R.P	
DATUM 2024-05-08		PROJEKTNUMMER 1		
SKALA A1-1:100		RITNINGSNUMMER BR-40-1-022-00-		
			REV	

PL01 2024-05-08 12:27 F:\MILJÖDALBON\RYTNINGAR\BRAND\BR240508\BRANDRITNINGDWG PETER JUTHBERG