



Sektion 1

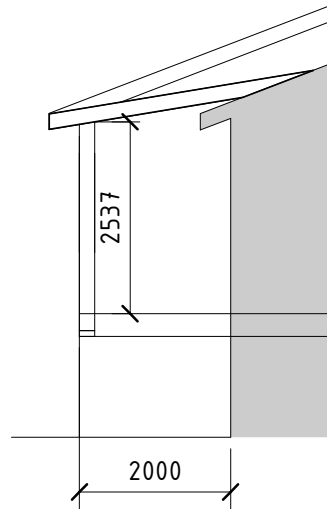

Sektion 2

SKALA 1:100

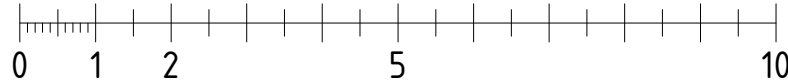

METER



Västerlånggatan 20
681 30 Kristinehamn
Tel: 0550-14257
info@irmab.se

RITAD/KONSTR AV
AD

UPPDRAG.NR
23018

DATUM
230419

BET	ÄNDRINGEN AVSER	DATUM	SIGN
BYGGLOVSRITNING MARCHEN, LÅNGSJÖ Sektion 1, Sektion 2 TILLBYGGNATION			
STATUS BL		NUMMER A-40-2-101	BET
SKALA 1:100			