


FÖRKLARINGAR OCH  
FÖRESKRIFTER

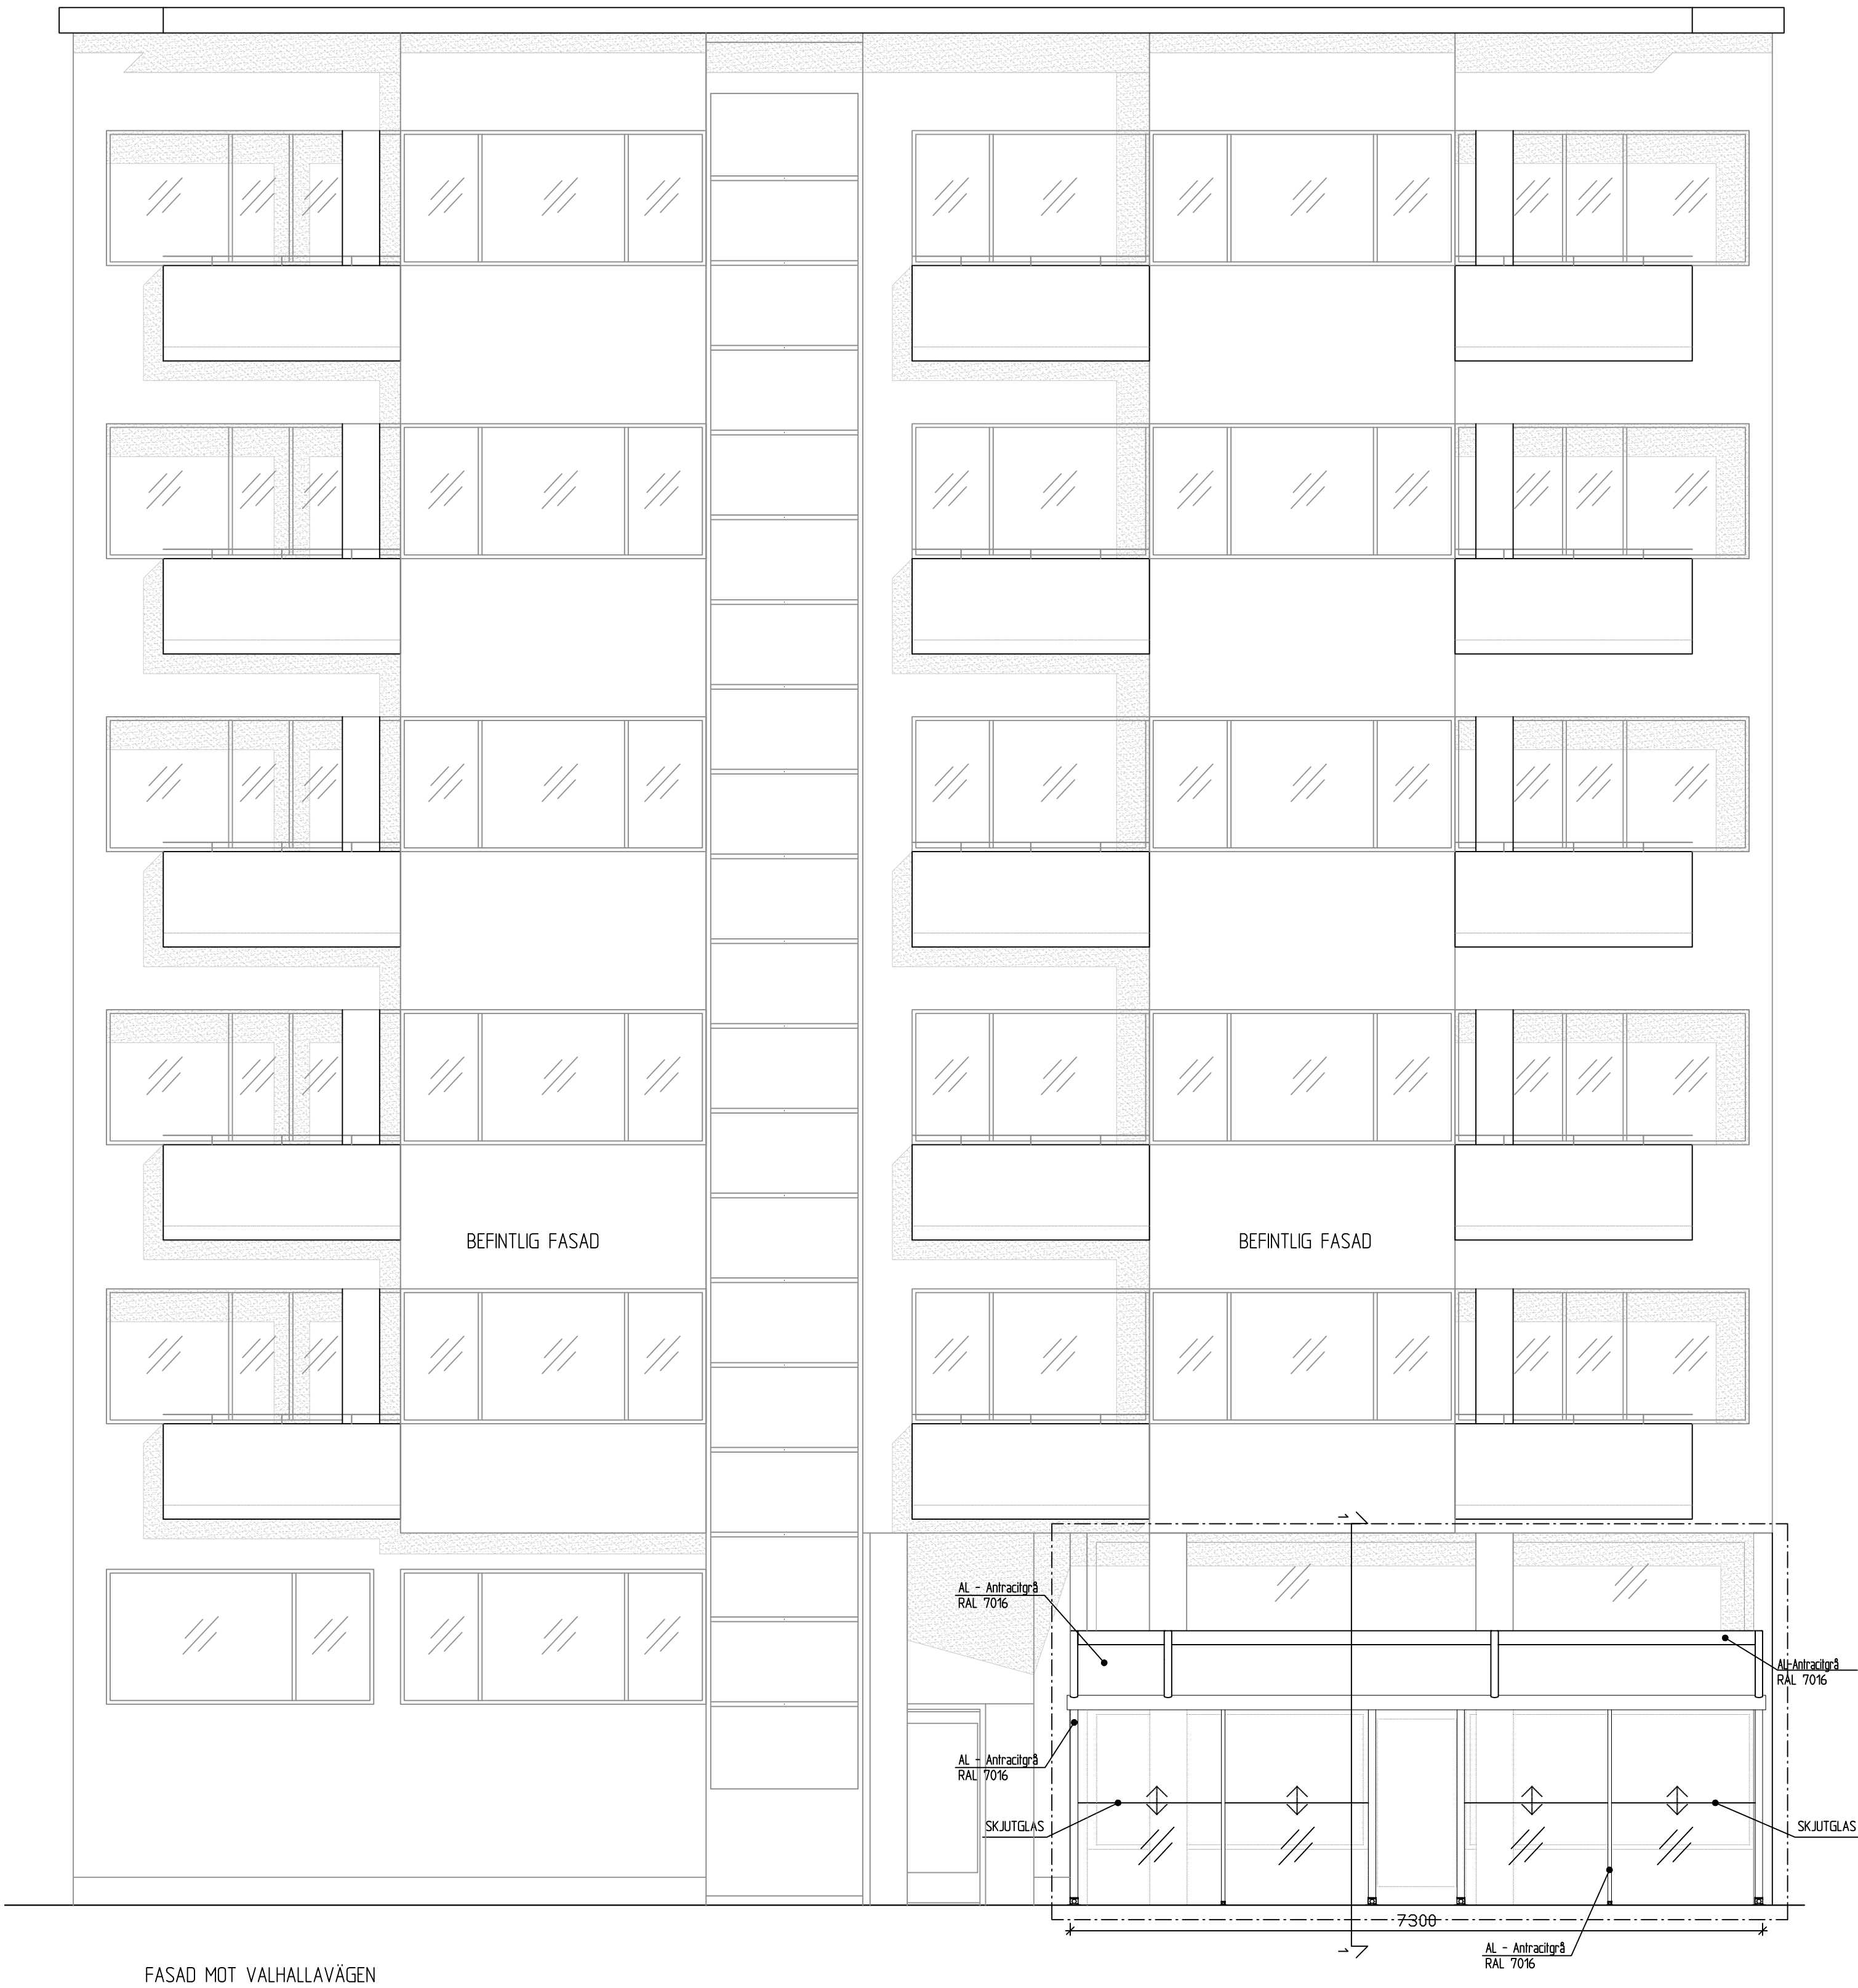

HÄNVISNINGAR

A-40.1-000.....SITATIONSPLAN  
A-40.1-100.....PLANRITNING, SEKTION

BET	ANT	ÄNDRINGEN AVSER	SIGN	DATUM
BYGGLOVSHANDLING				
ARTILLERIBERGET 2				
UPPDRAG NR	1	RITAD AV	JA	HANDLÄGGARE
DATUM	2024-02-06	ANSVARIG	VN	
UTEPLATS - RESTAURANG KOUZINA				
STOCKHOLM KOMMUN				
FASADRITNING				
SKALA	150(A1) 1100(A3)	NUMMER	A-40.3-100	I BET
				A

