




BILD AV BEFINTLIG STÖDMUR SOM RIVS




BILD AV BEFINTLIG STÖDMUR OCH GC-TUNNEL SOM RIVS

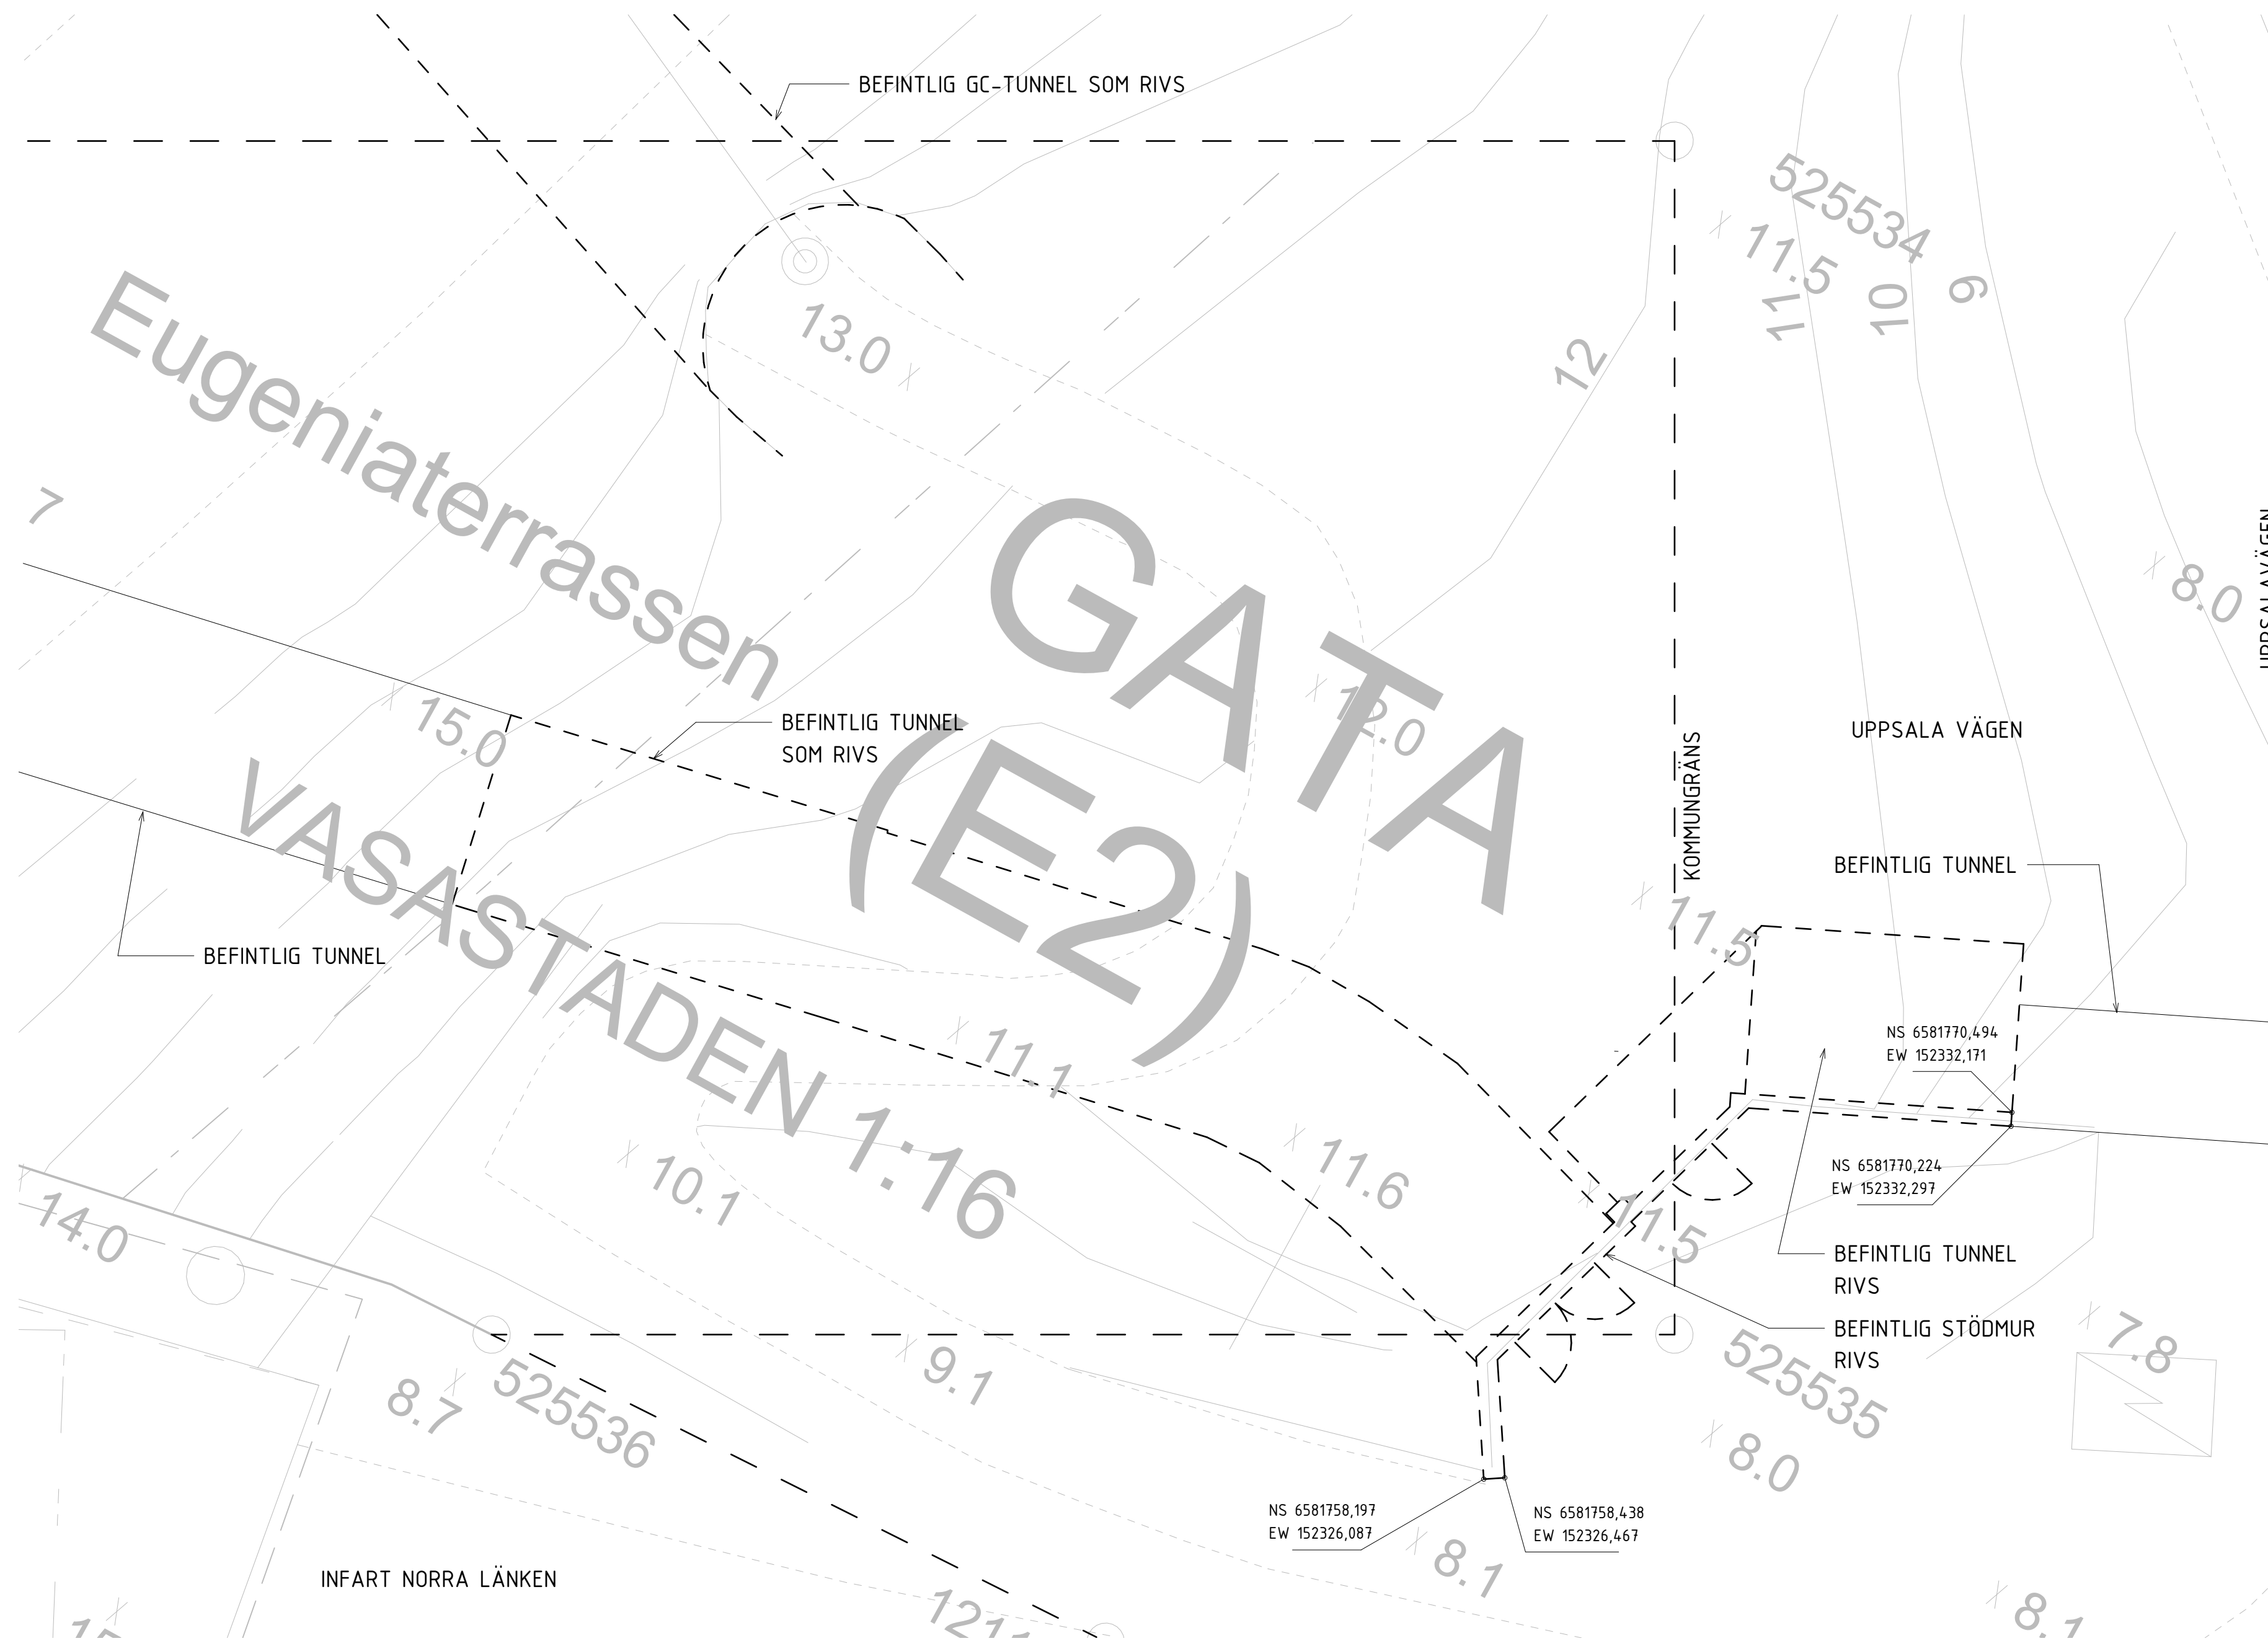


FÖRKLARINGAR

KOORDINATSYSTEM: SWEREF 99 18 00
 HÖJDSYSTEM: RH 2000
 PLUSHÖJDER AVSER ÖVER HAVSNIVÅ.

— — — KOMMUNGRÄNS
- - - - - RIVNING

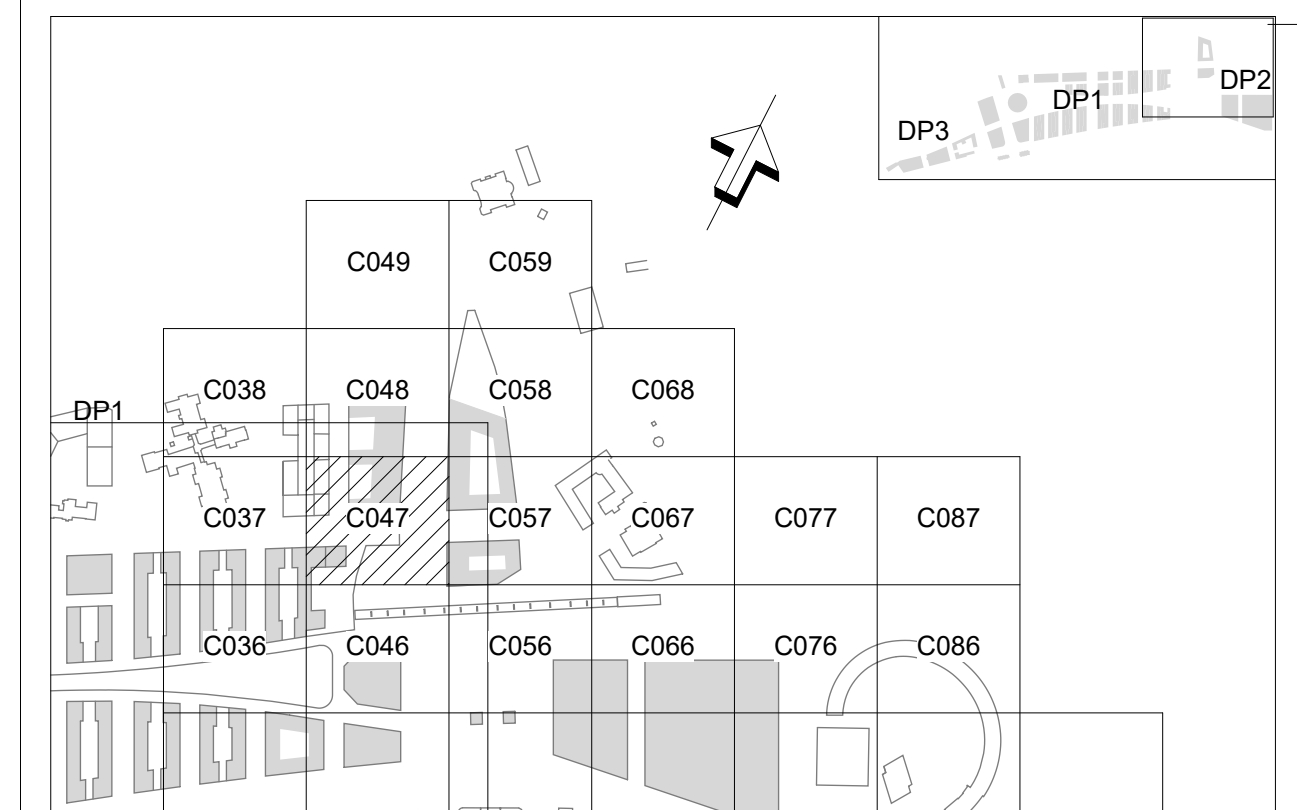

BET	ÄNDRINGEN AVSER	DATUM	SIGN
BYGGLOVSHANDLING			
 Stockholms stad		EXPLOATERINGSKONTORET www.stockholm.se/exploateringskontoret	
KONSULT WHITE ARKITEKTER		TEL 018-18 38 00	
UPPDRAGSNUMMER 8514240100	RITADJONKSTRUERAD AV A. PETTY	HANDLÄGGARE F. NILSSON	
UPPRÄTTAD DATUM 2024-05-15	UPPDRAGSANSVARIG G. JARLÖV		
HAGASTADEN, E-467 243 EUGENIAVOLYMEN RIVNINGSPLAN			
10 PLANRITNING		SKALA/FORMAT 1:100	A1
PROJEKTNUMMER 8001529		PROJEKTLÄDARE DAVID NEE	
BRÖJOURNAL NR		KONSTR NR	
RITNINGSNUMMER L2-400-00-24301-04			BET