



FÖRKLARINGAR

KOORDINATSYSTEM: SWEREF 99 18 00
HÖJDSYSTEM: RH 2000
PLUSHÖJDER AVSER ÖVER HAVSNIVÅ.


— — — KOMMUNGRÄNS

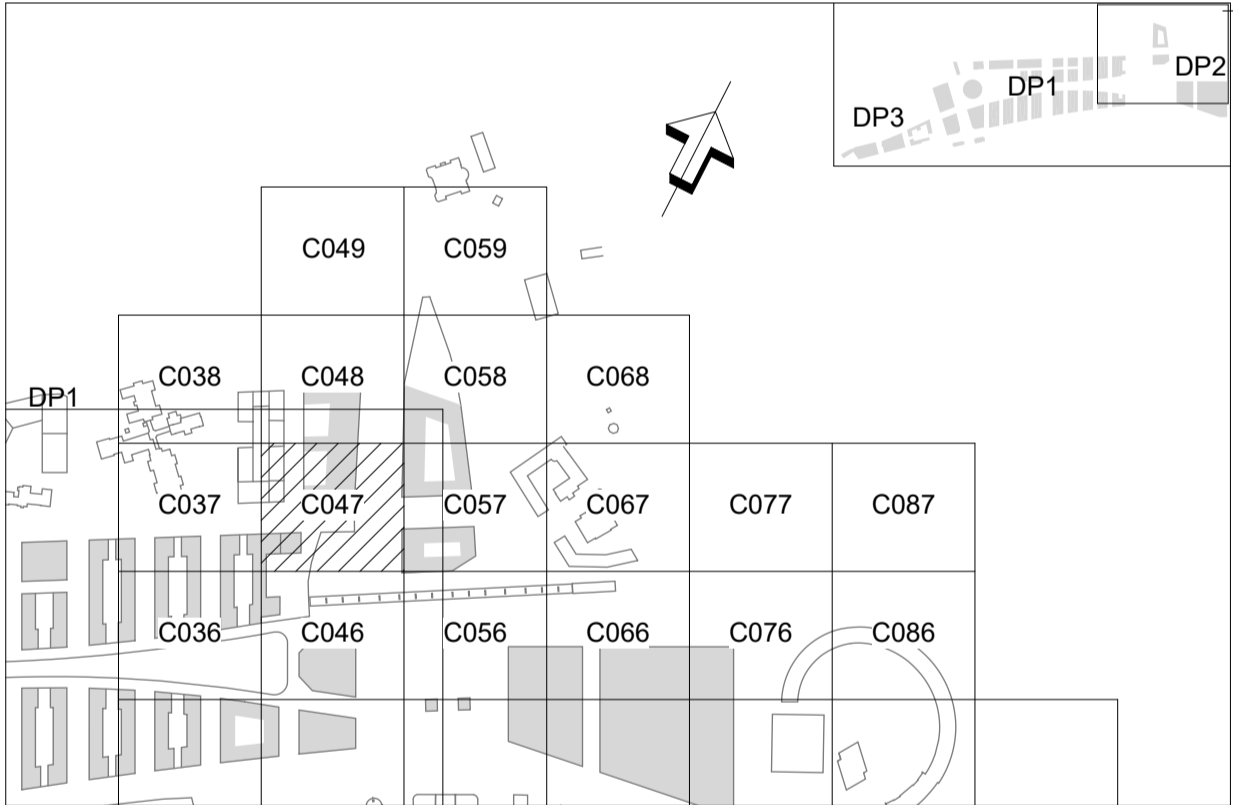

BET		ÄNDRINGEN AVSER		DATUM		SIGN	
BYGGLOVSHANDLING							
		EXPLOATERINGSKONTORET www.stockholm.se/exploateringskontoret					
KONSULT WHITE ARKITEKTER				TEL 018-18 38 00			
UPPDRAGSNUMMER 8514240100		RITAD/KONSTRUERAD AV A. PETTY		HANDLAGGARE F. NILSSON			
UPPRÄTTAD DATUM 2024-05-15		UPPDRAGSSANSVARIG G. JARLOV					
HAGASTADEN, E-467 243 EUGENIAVOLYMEN KÄLLARVÄNING 1							
400 RUMSBILDNING, SAMMANSATT REDOVISNING 10 PLANRITNING						SKALA/FORMAT 1:100 A1	
PROJEKTNUMMER 8001529				PROJEKTLEDARE DAVID NEE			
BROUJOURNAL NR				KONSTR NR			
RITINGSNUMMER L2-400-10-243K1-05							
BET							

KOORDINATSYSTEM: SWREF 99 18 00
 HÖJDSYSTEM: RH 2000
 PLUSHÖJDER AVSER ÖVER HAVSNIVÅ

— — — KOMMUNGRÄNS

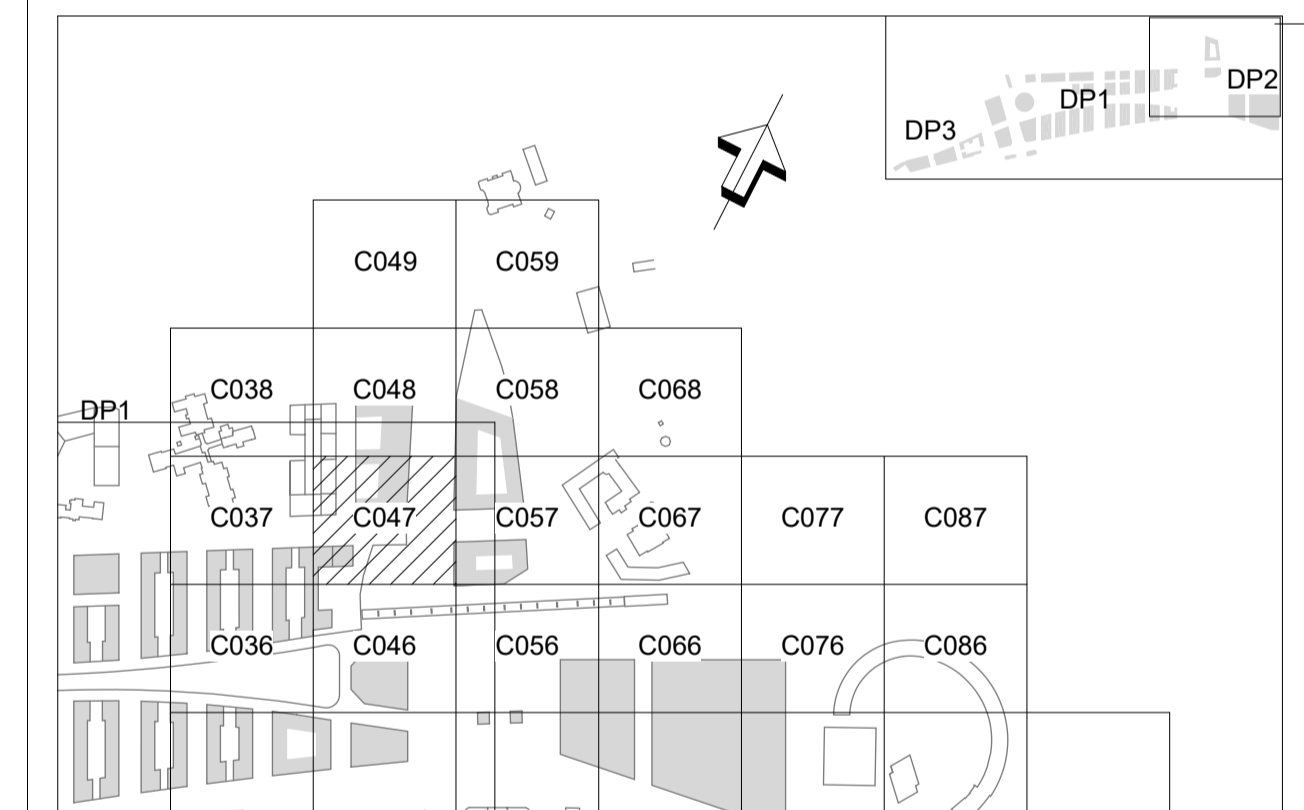

BET	ÄNDRINGEN AVSER	DATUM	SIGN
-----	-----------------	-------	------



EXPLOATERINGSKONTORET
www.stockholm.se/exploateringskontoret

KONSULT		TEL.
WHITE ARKITEKTER		018-18 38 00
UPPDRAGSGNUMMER	RITAD/KONSTRUERAD AV	HANDLÄGGARE
8514240100	A. PETTY	F. NILSSON
UPPRÄTTAD DATUM	UPPDRAGSAVSVARIG	
2024-05-15	G. JARLÖV	


400 RUMSBILDNING, SAMMANSATT REDOVISNING
10 PLANRITNING

KALA/FORMAT	
1:100	A1


PROJEKTNUMMER 8001529	PROJEKTLEDARE DAVID NEE
BROJOURNAL NR	KONSTR NR


RITNINGSNUMMER
L2-400-10-24301-06

r	
---	--

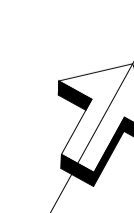

SKALA 1:100
METER

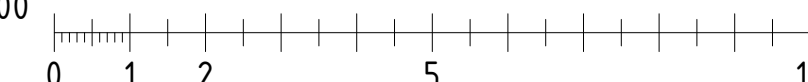


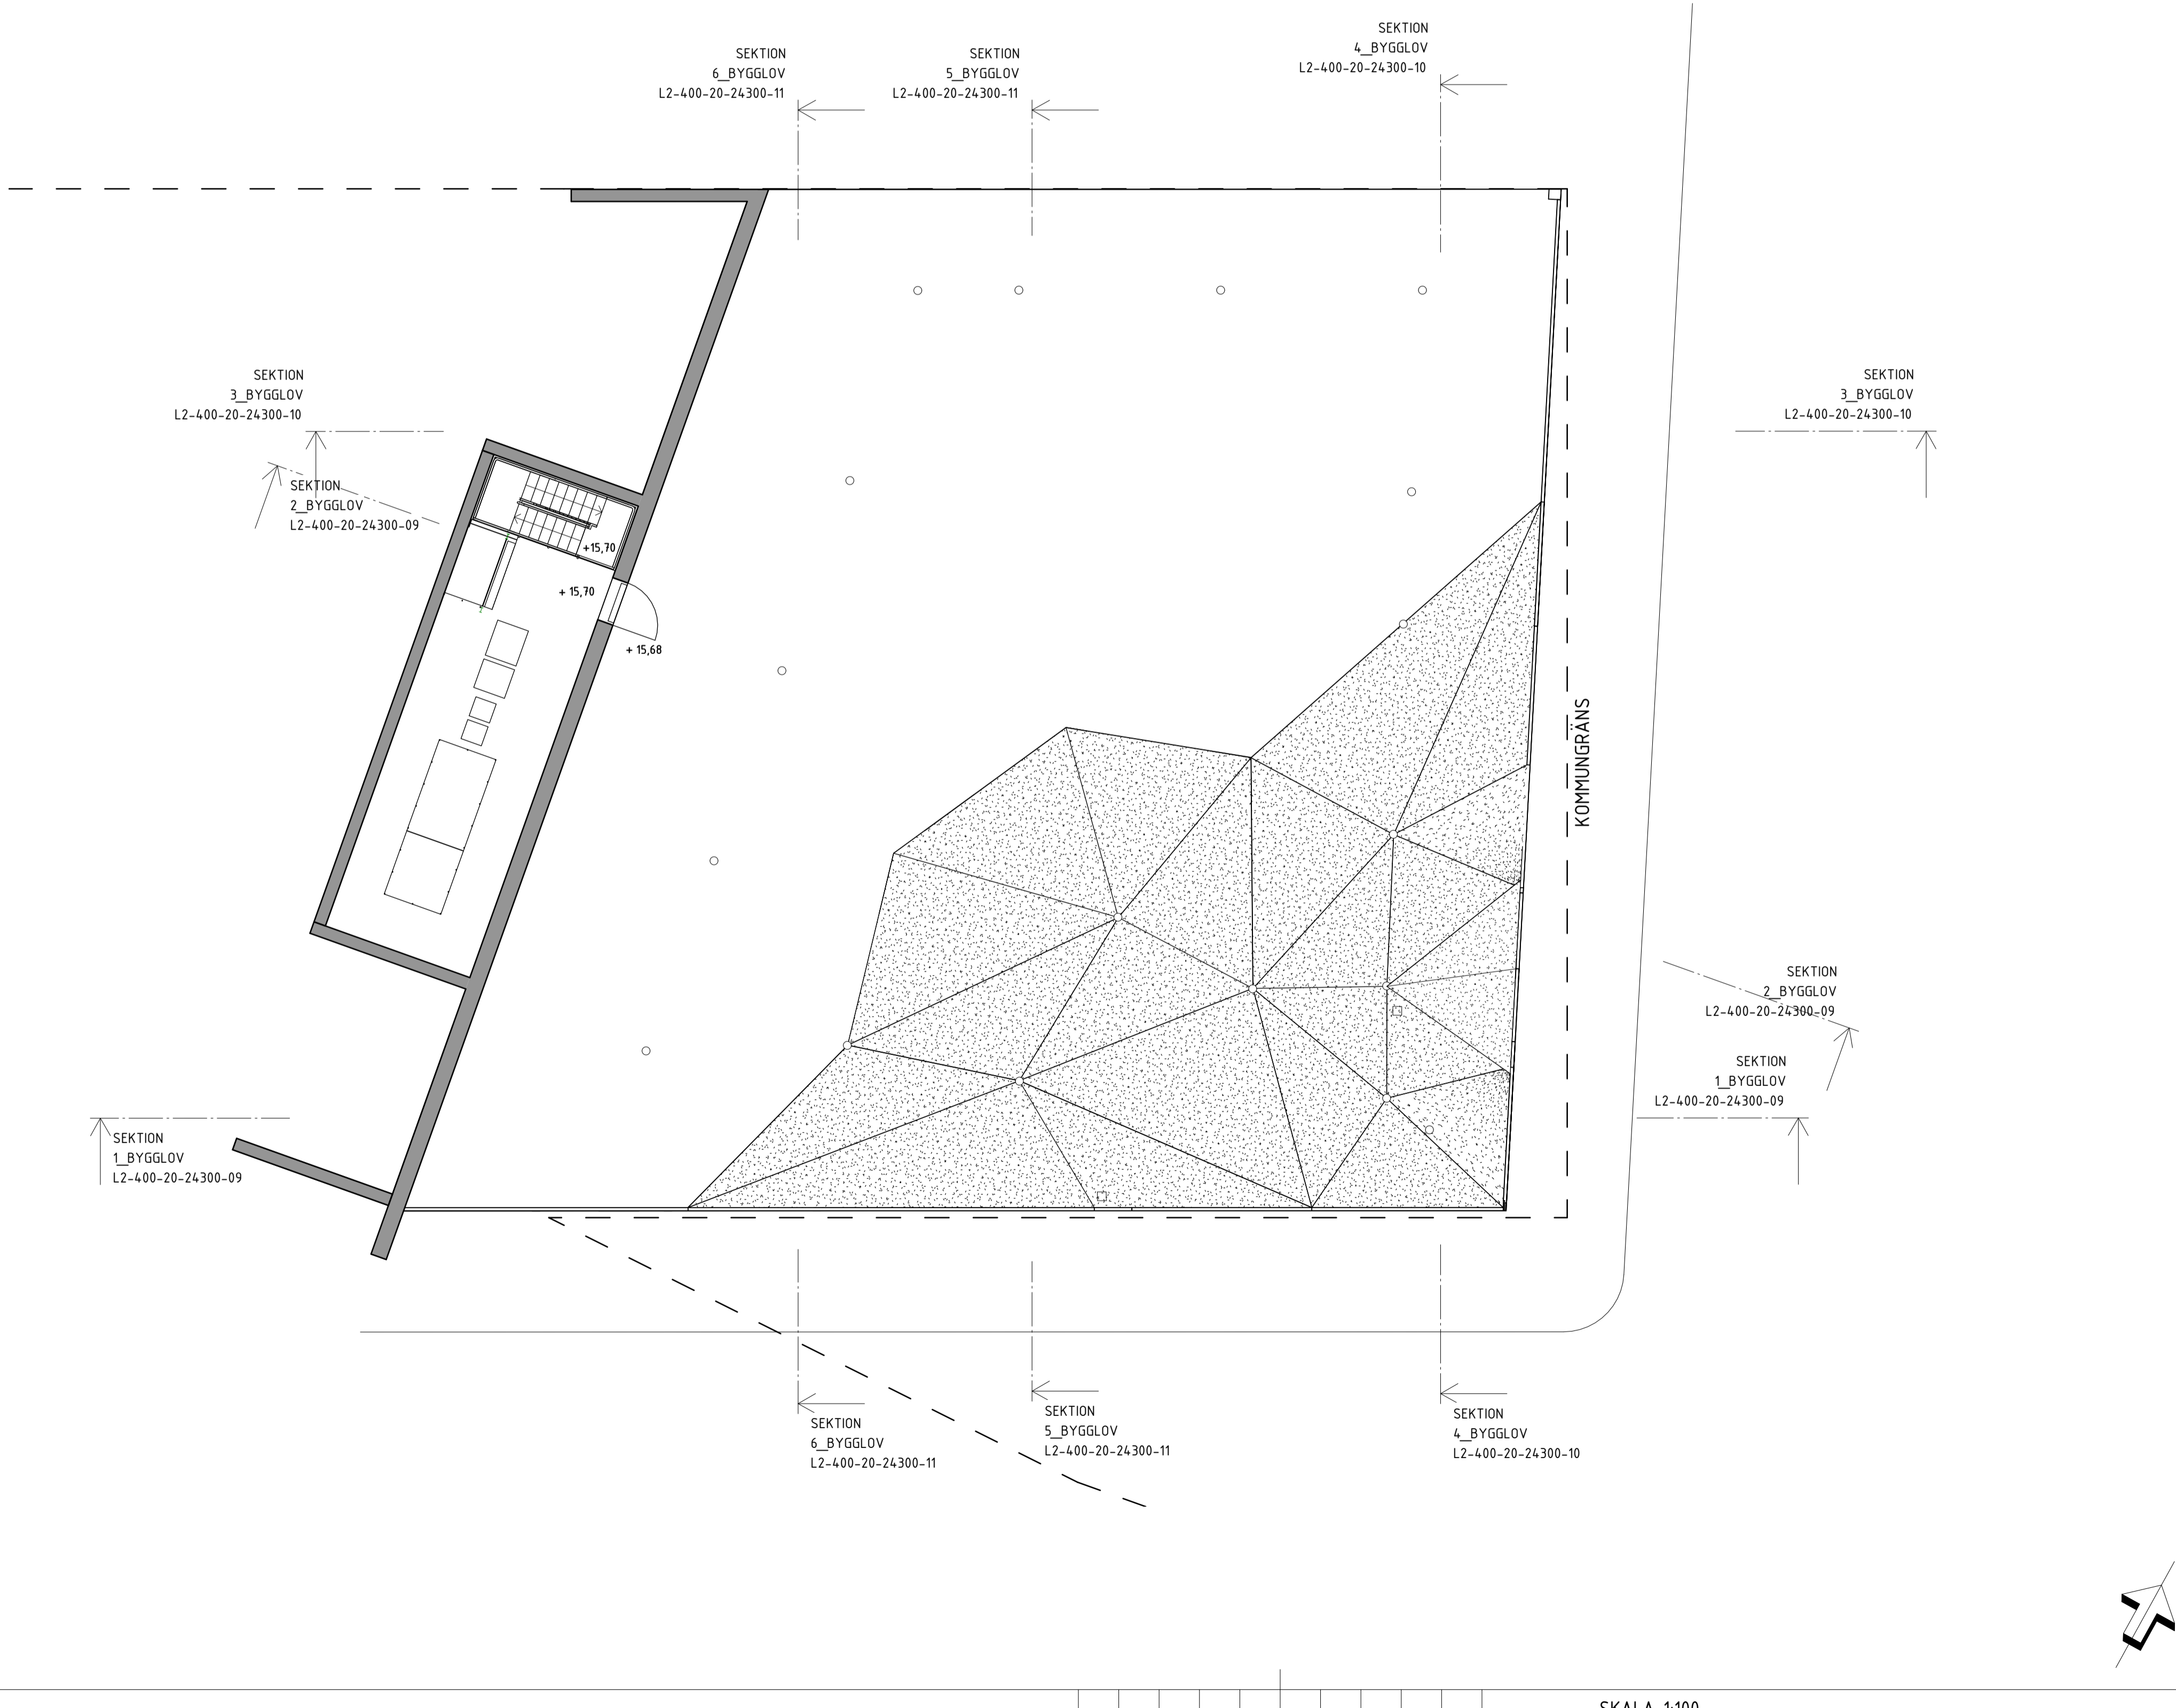


FÖRKLARINGAR

KOORDINATSYSTEM: SWEREF 99 18 00
HÖJDSYSTEM: RH 2000
PLUSHÖJDER AVSER ÖVER HAVSNIVÅ.

— — — KOMMUNGRÄNS

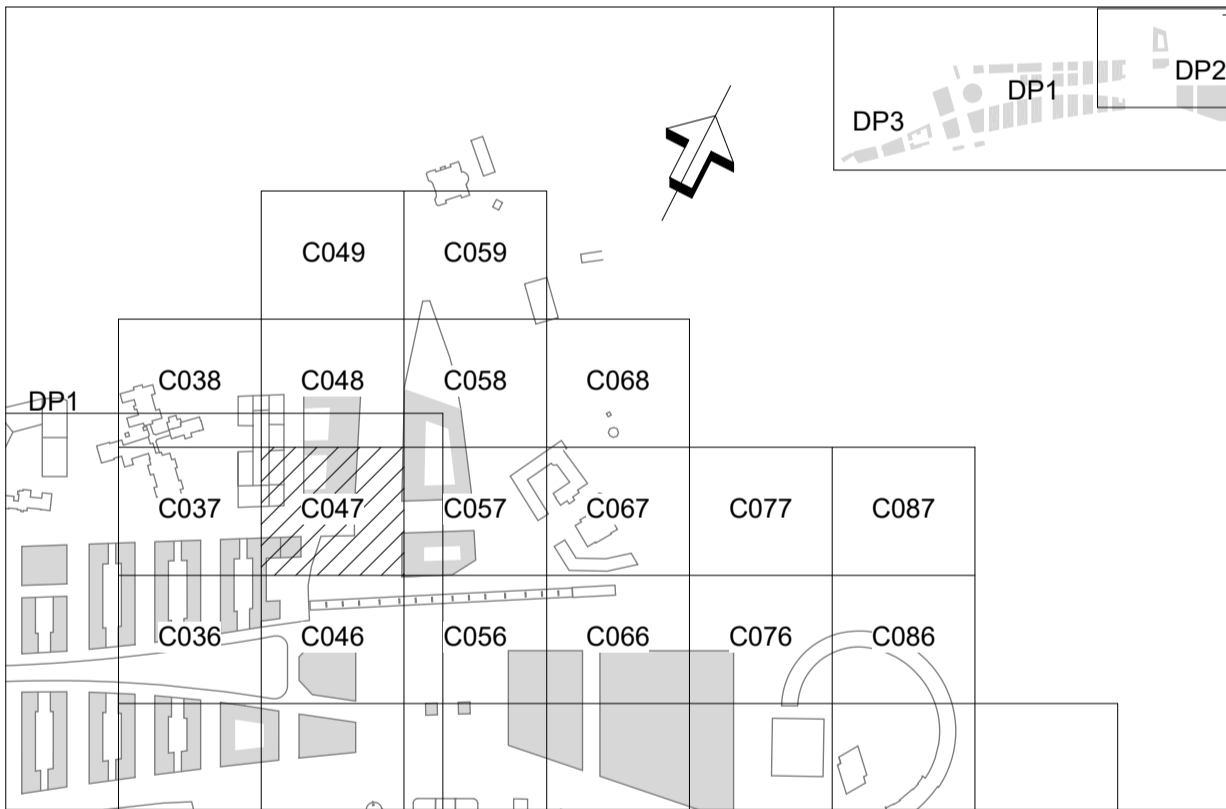


BET	ÄNDRINGEN AVSER	DATUM	SIGN
BYGGLOVSHANDLING			
		EXPLOATERINGSKONTORET www.stockholm.se/exploateringskontoret	
KONSULT	WHITE ARKITEKTER	TEL	018-18 38 00
UPPDRAGSNUMMER	8514240100	RITADIKONSTRUERAD AV	A. PETTY
UPPRÄTTAD DATUM	2024-05-15	HANDLAGGARE	F. NILSSON
		UPPDRAGSANSVARIG	G. JARLÖV
HAGASTADEN, E-467 243 EUGENIAVOLYMEN VÄNING 2			
400 RUMSBILDNING, SAMMANSATT REDOVISNING 10 PLANRITNING		SKALA/FORMAT	1:100 A1
PROJEKTNUMMER	8001529	PROJEKTLEDARE	DAVID NEE
BROJOURNAL NR		KONSTR NR	
RITNINGNUMMER	L2-400-10-24302-07		BET

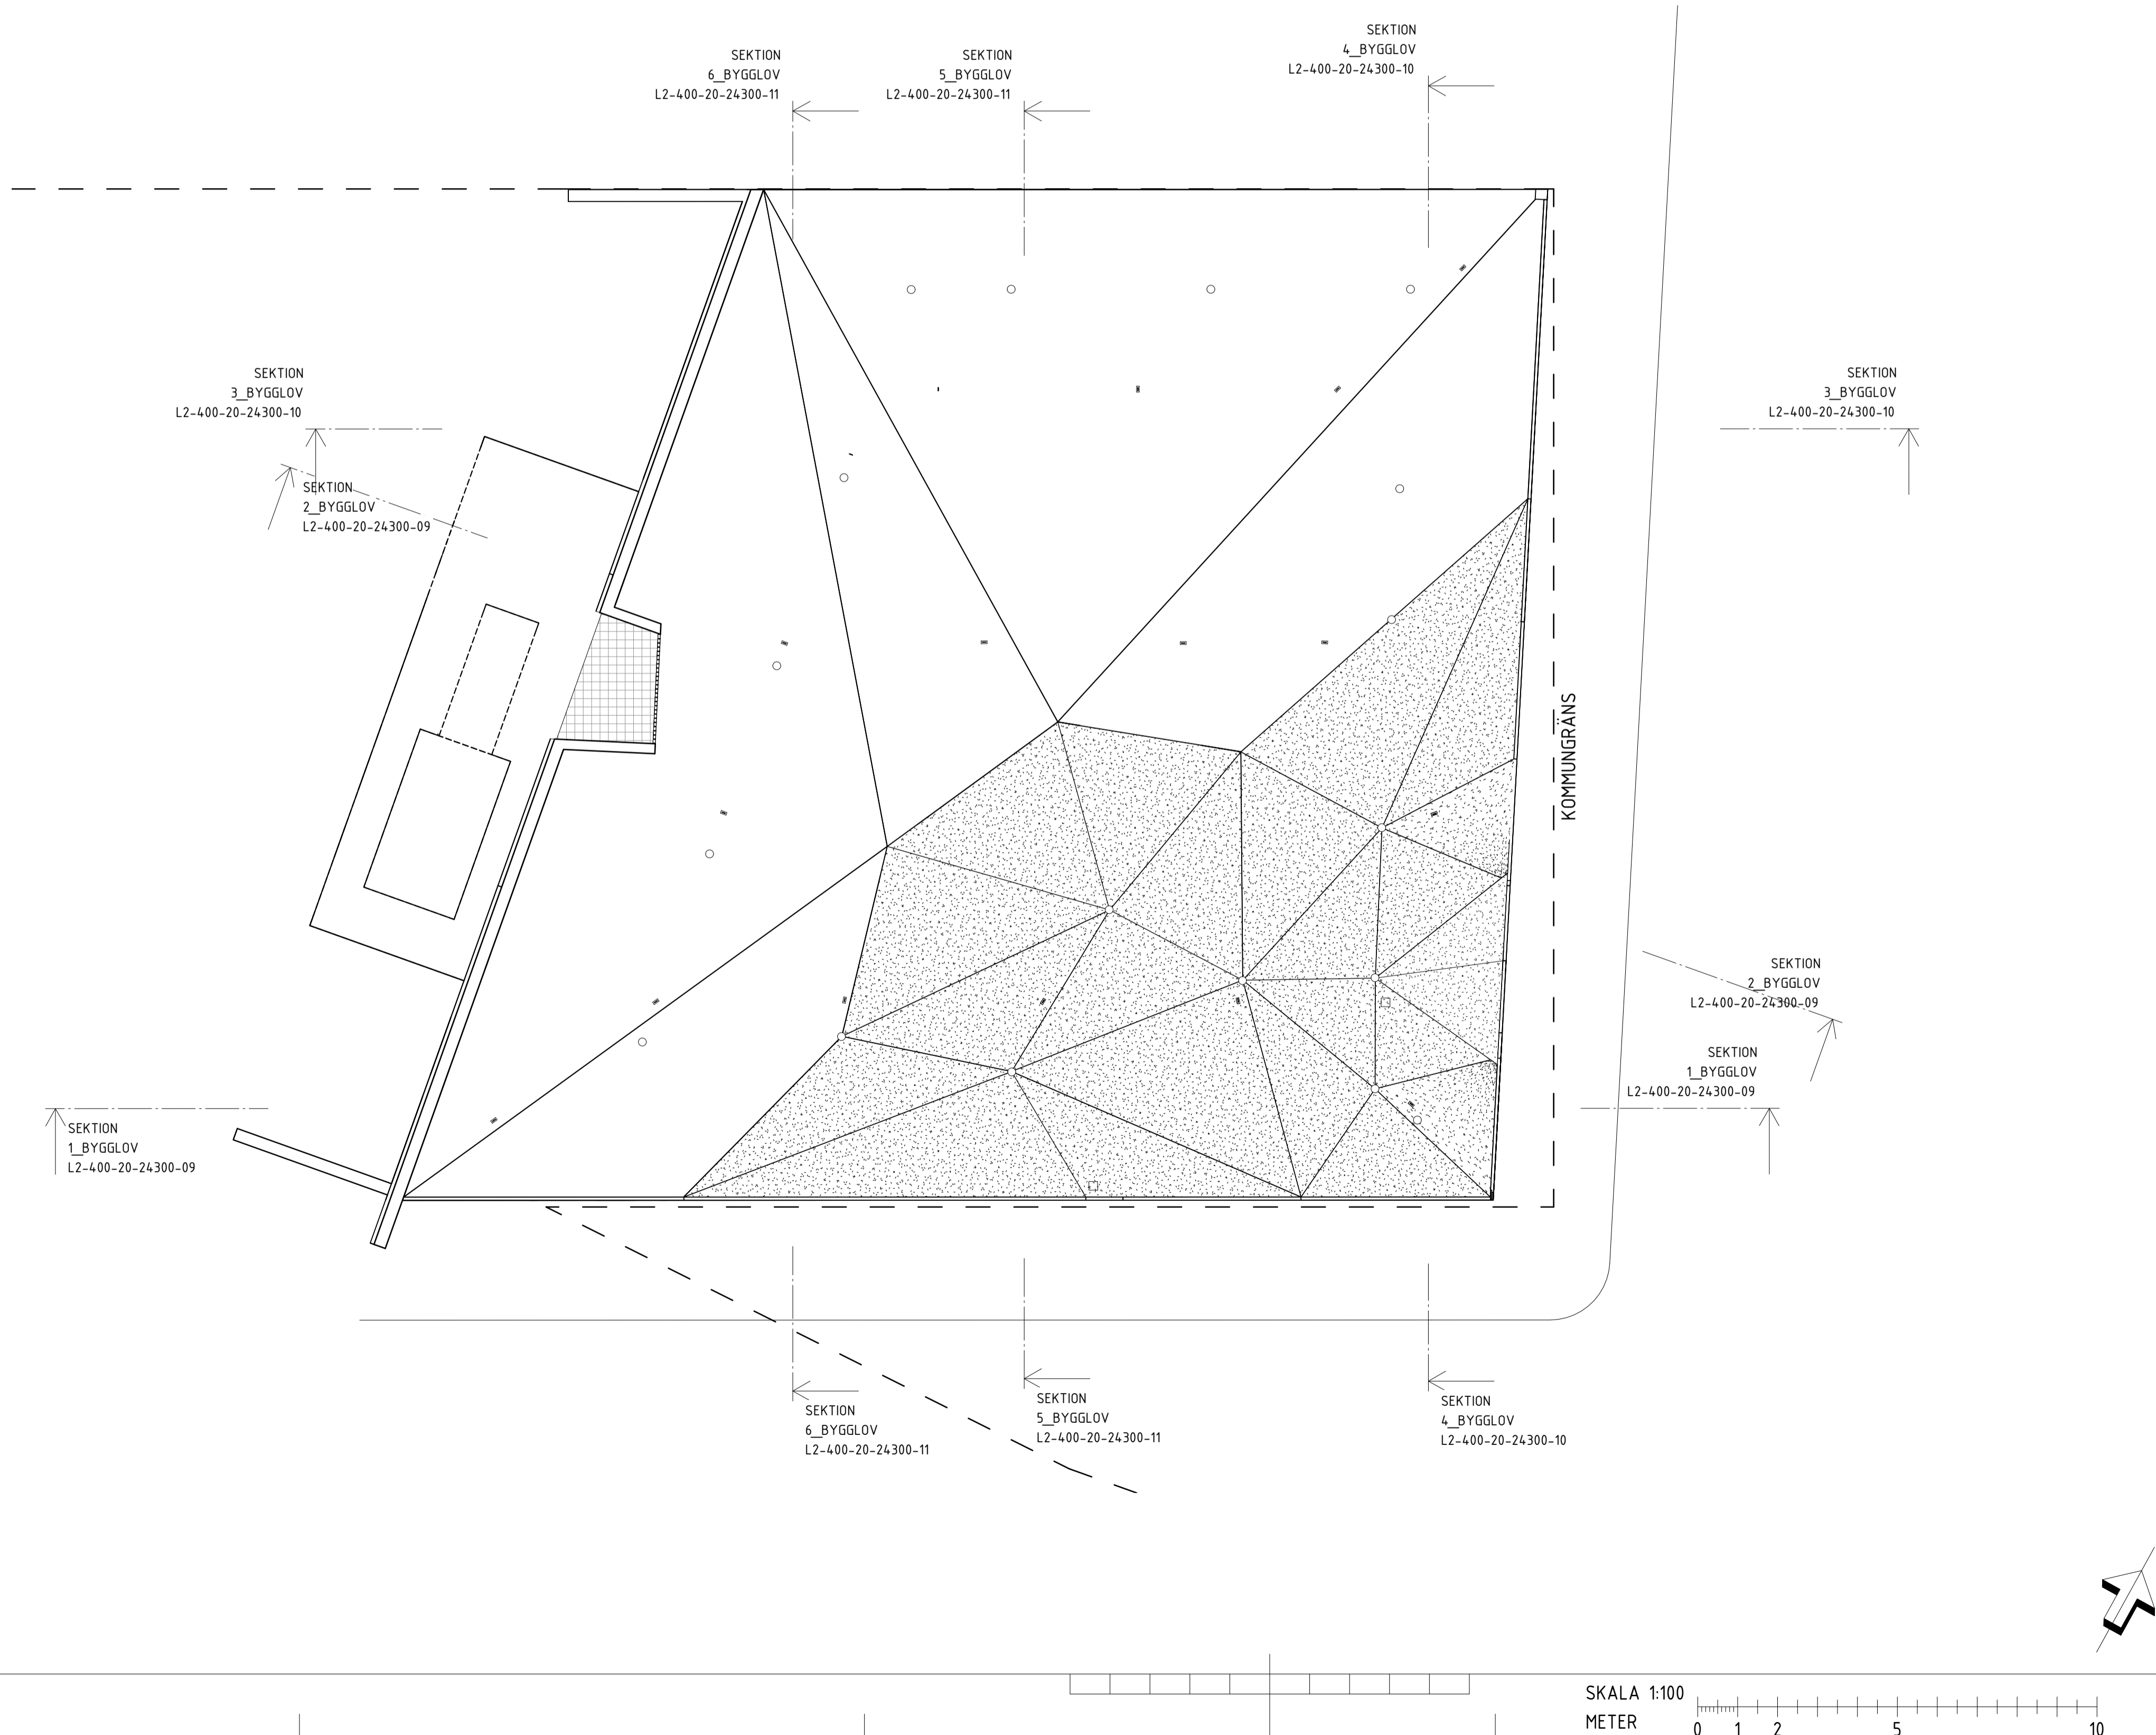

FÖRKLARINGAR

KOORDINATSYSTEM: SWEREF 99 18 00
HÖJDSYSTEM: RH 2000
PLUSHÖJDER AVSER ÖVER HAVSNIVÅ.

— — — KOMMUNGRÄNS

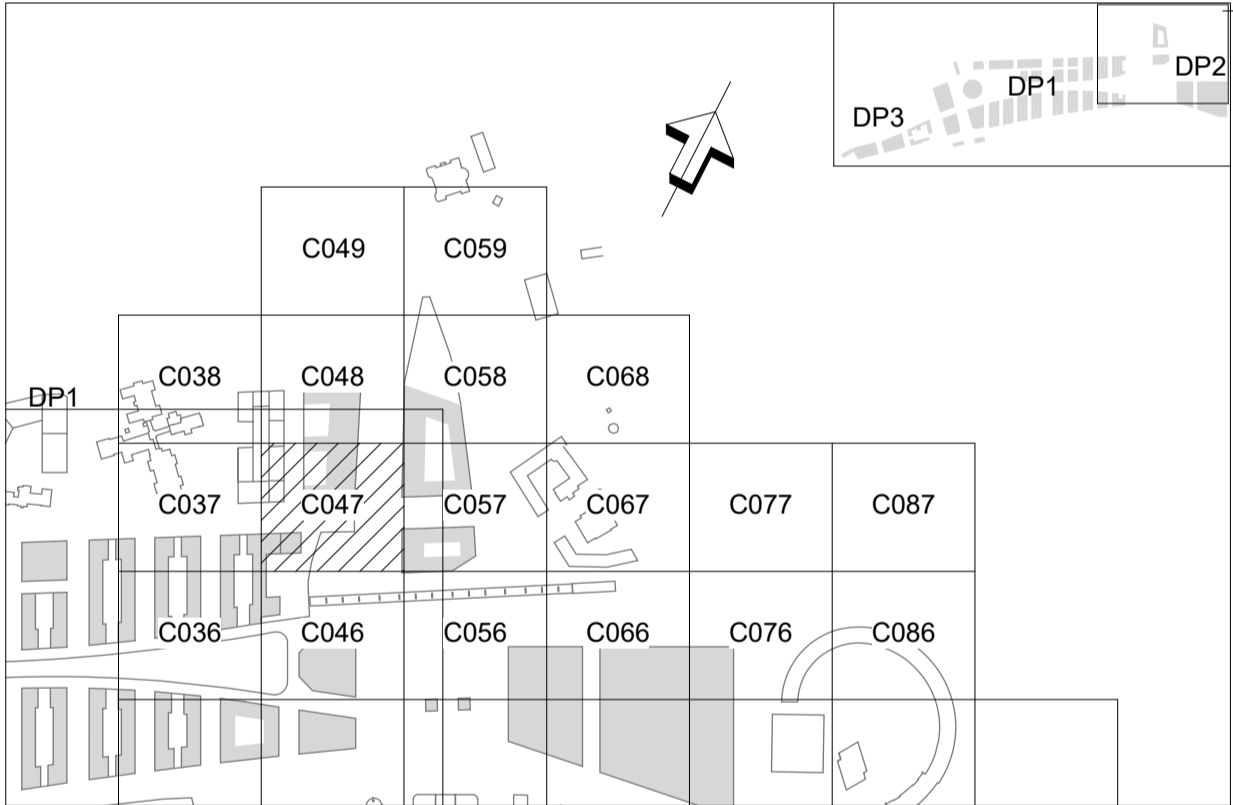

BET	ÄNDRINGEN AVSER	DATUM	SIGN
BYGGLOVSHANDLING			
		EXPLOATERINGSKONTORET www.stockholm.se/exploateringskontoret	
KONSULT	WHITE ARKITEKTER	TEL	018-18 38 00
UPPDRAGSNUMMER	8514240100	RITADIKONSTRUERAD AV	A. PETTY
UPPRÄTTAD DATUM	2024-05-15	HANDLAGGARE	F. NILSSON
		UPPDRAGSANSVARIG	G. JARLÖV
HAGASTADEN, E-467 243 EUGENIAVOLYMEN TAKPLAN			
400 RUMSBILDNING, SAMMANSATT REDOVISNING 10 PLANRITNING		SKALA/FORMAT	1:100 A1
PROJEKTNUMMER	8001529	PROJEKTLÄDARE	DAVID NEE
BROJOURNAL NR		KONSTR NR	
RITNINGSNUMMER	L2-400-10-24302-08		BET