


FÖRKLARINGAR

MÅTT ANGES I MILLIMETER.

FÖR EXAKT STORLEK PÅ CONTAINRAR, SE LEVERANTÖR.

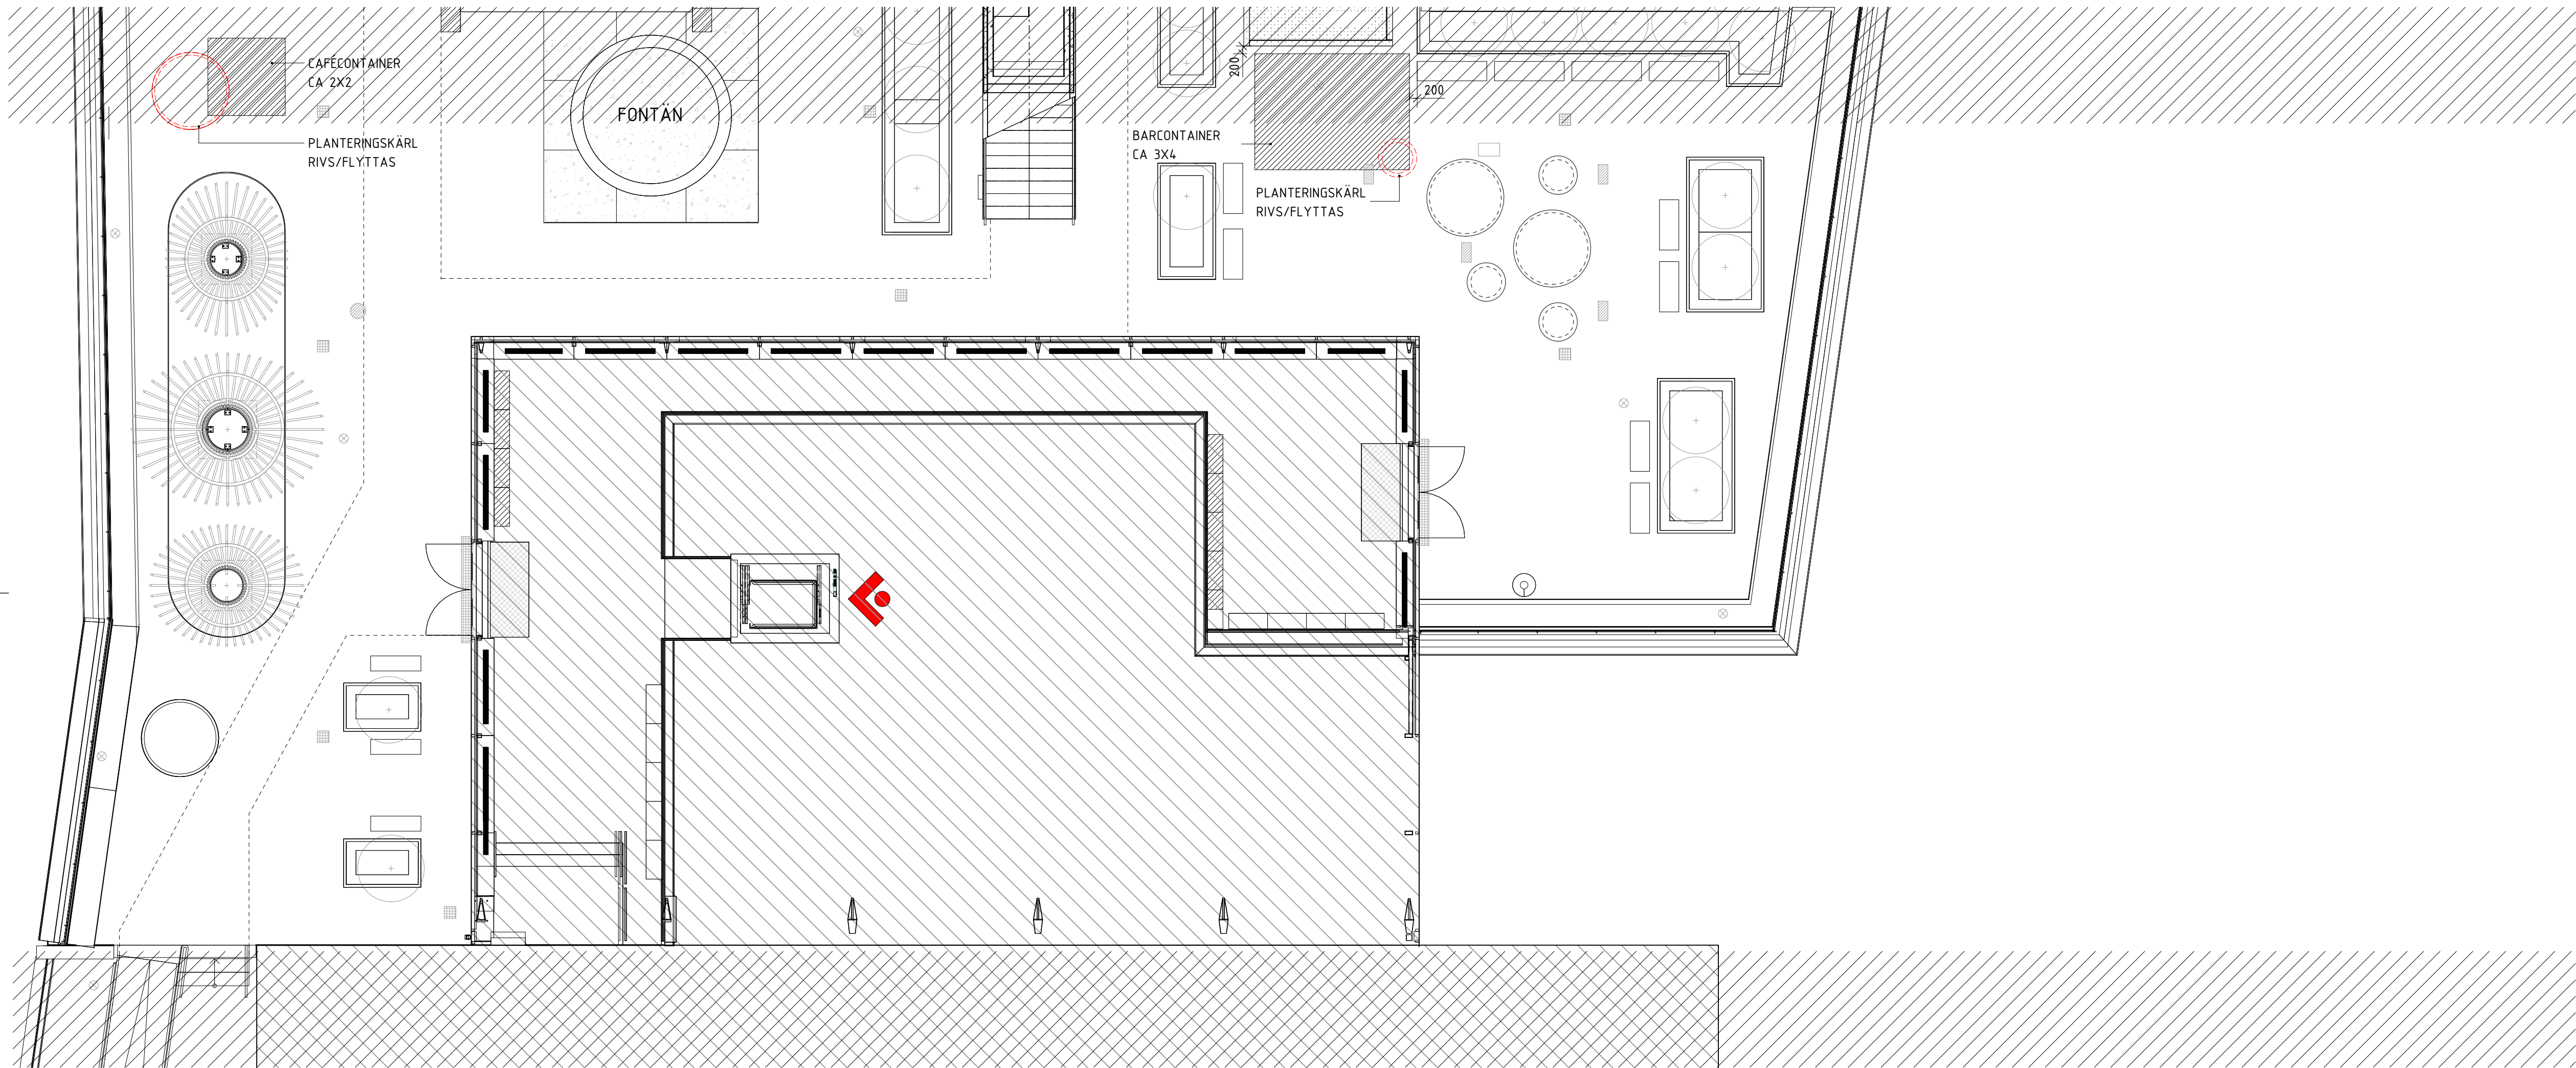

BYGGLOVSHANDLING

VASAKRONAN

ORIENTERINGSGRUPP

HH1

HH2

HH3

HH4

HH5

VASAKRONANS
PROJEKTNUMMER
1417000063

BERIDAREBANAN 77
HÖGHUS 1

A WESTER + ELSNER

T: 08-402 68 80

K

T:

E

T:

V

T:

BR

T:

S

T:

SP

T:

W

T:

PL

T:

C

T:

UPPDRAG NR
2745-00

RITAD/KONSTR AV
A. KALMARU

HANDLÄGGARE
H. JOHANSSON

DATUM
2024-05-20

ANSVARIG
F. ELSNER

FASTIGHET/KST
14170

BYGGNAD
001

TILLFÄLLIGA ÅTGÄRDER TERRASS

HUS 1

TERRASSPLAN, DEL 12

DELPLAN

SKALA
1:100

NUMMER
A-40-1-0112

REV

ORIGINALFORMAT: A1

