


FÖRKLARINGAR

MÅTT ANGES I MILLIMETER.
FÖR EXAKT STORLEK PÅ CONTAINRAR, SE LEVERANTÖR.

OBS!
INGEN ÅTGÄRD PÅ DENNA DELPLAN

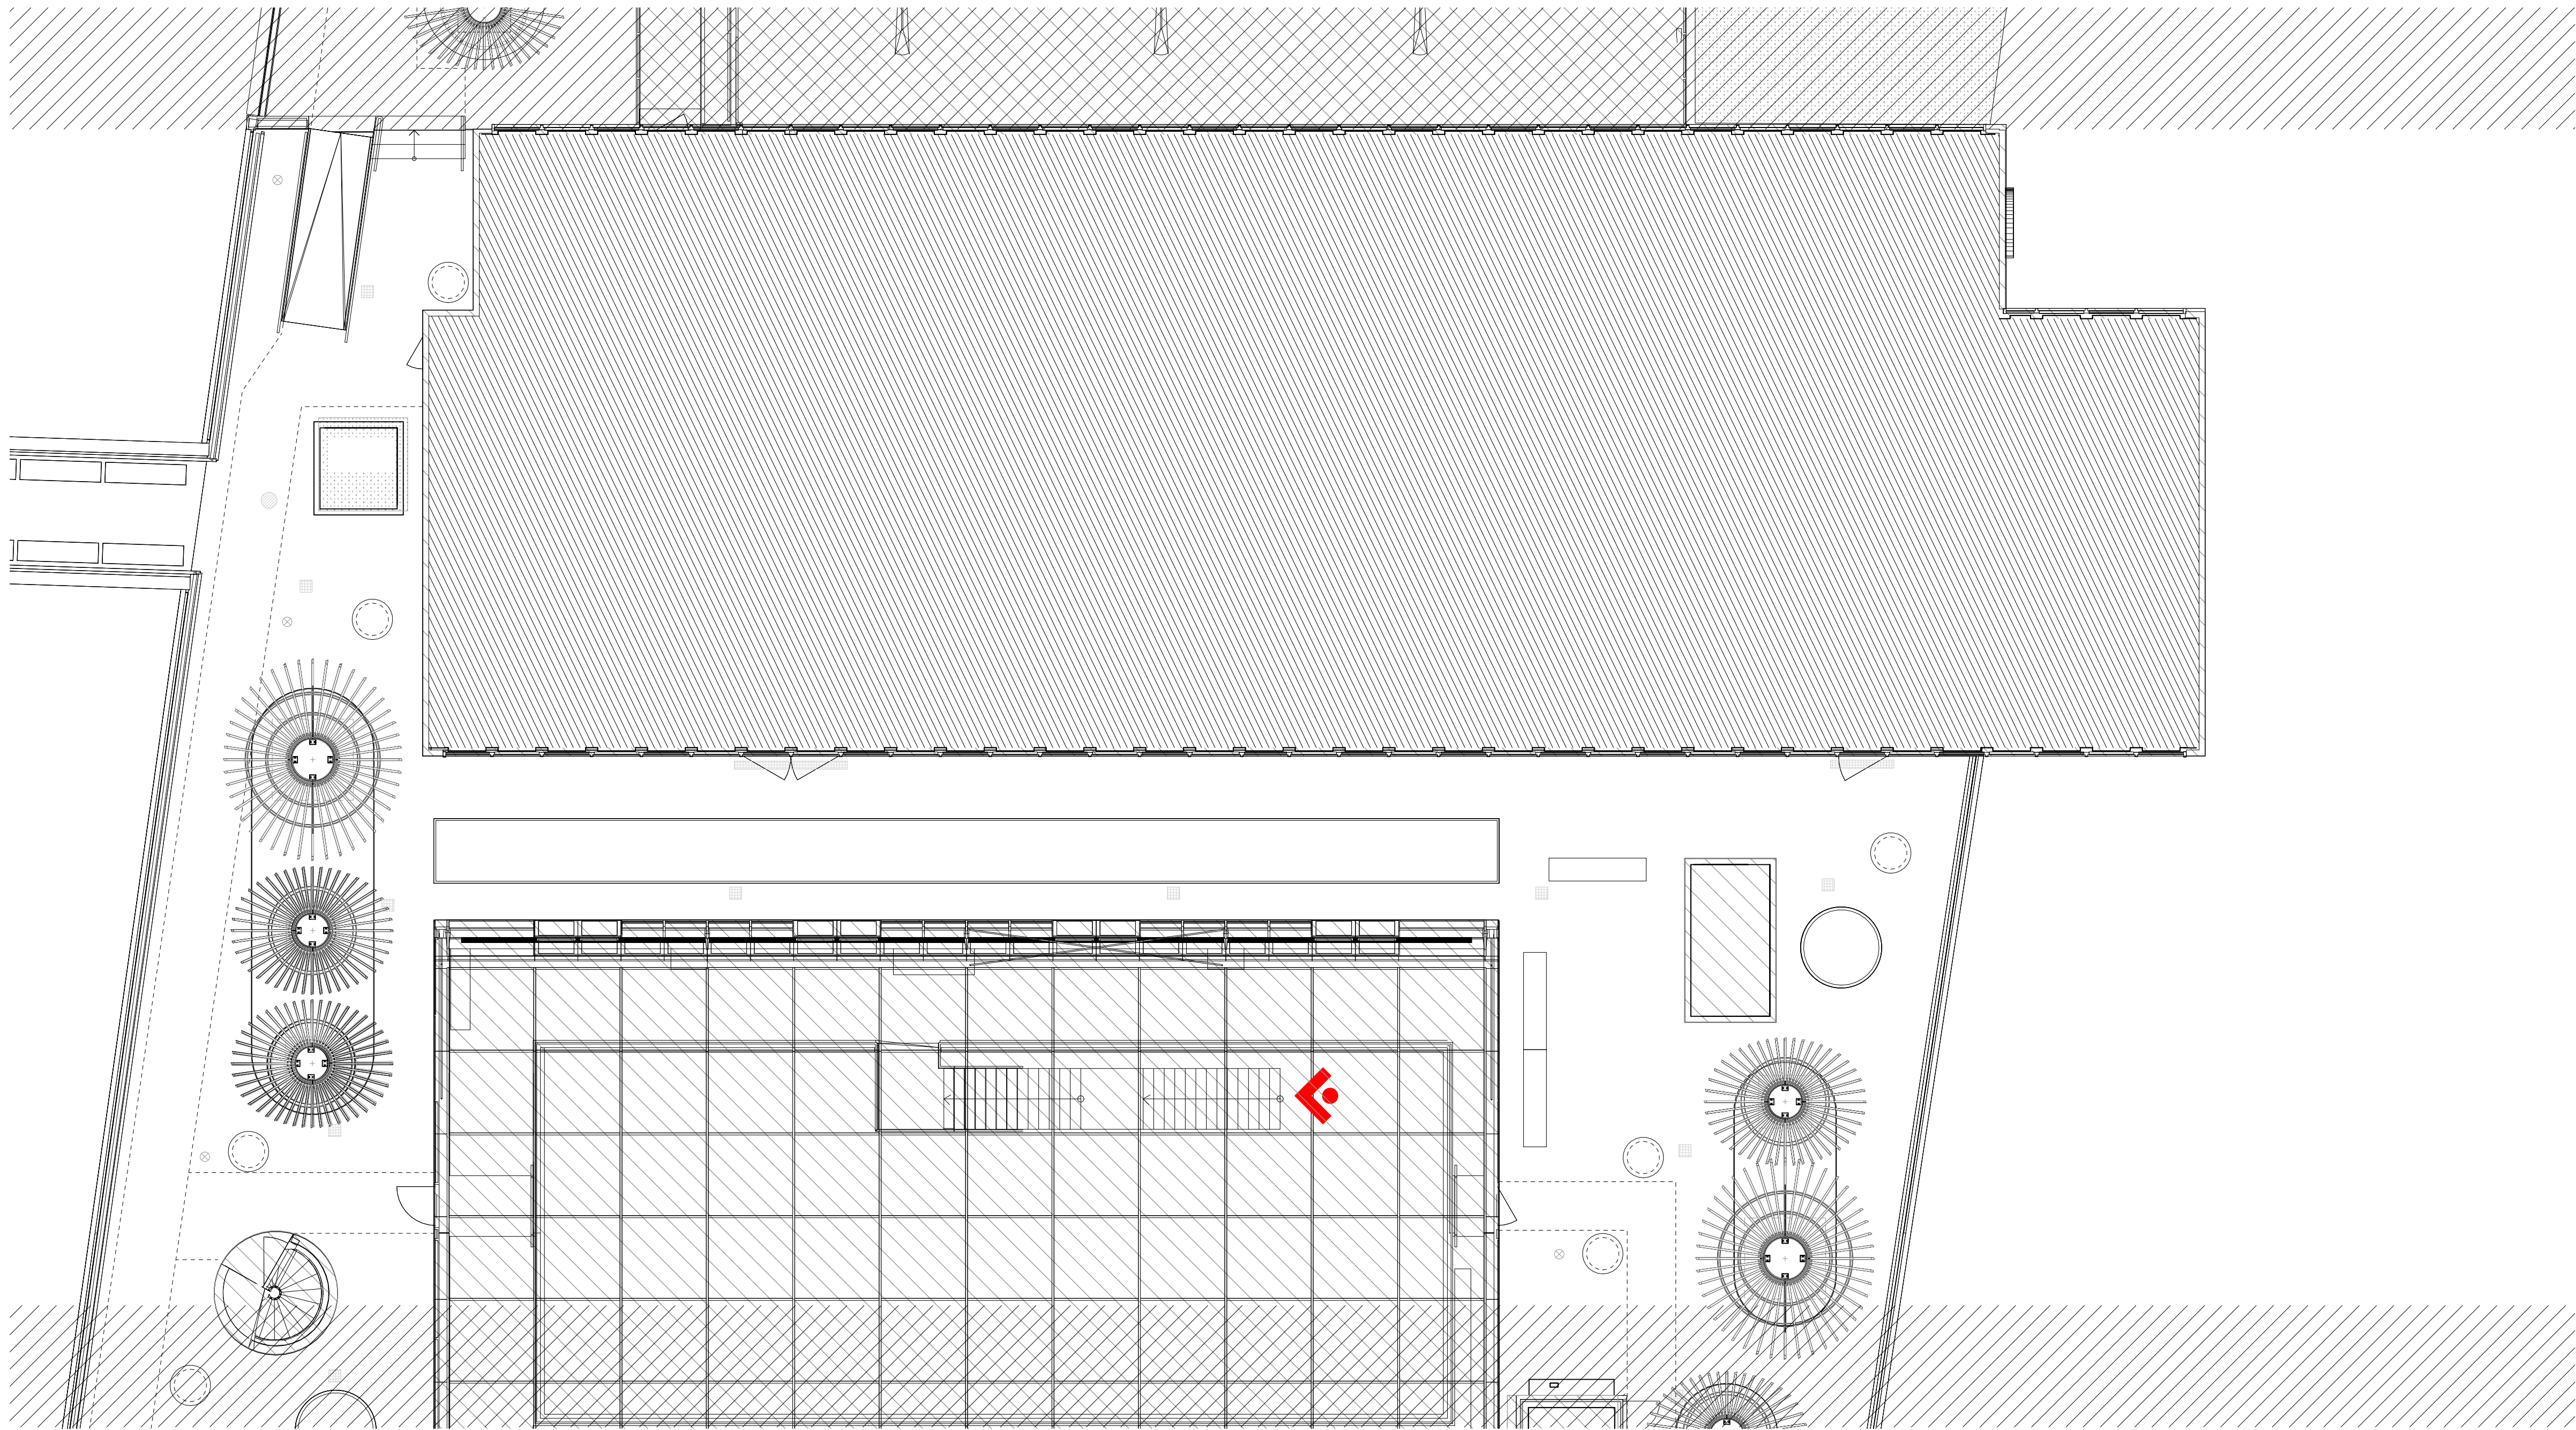

BYGGLOVSHANDLING

VASAKRONAN

ORIENTERINGSGRUPP

HH1

HH2

HH3

HH4

HH5

VASAKRONANS PROJEKTNUMMER 1417000063	BERIDAREBANAN 11 HÖGHUS 3&4		
A	WESTER + ELSNER	T: 08-402 68 80	
K		T:	
E		T:	
V		T:	
BR		T:	
S		T:	
SP		T:	
W		T:	
PL		T:	
C		T:	
UPPDRAG NR 2745-00	RITAD/KONSTR AV A. KALMARU	HANDLÄGGARE H. JOHANSSON	
DATUM 2024-05-20	ANSVARIG F. ELSNER	FASTIGHET/KST 14139	BYGGNAD 003
TILLFÄLLIGA ÅTGÄRDER TERRASS			
HUS 3			
TERRASSPLAN, DEL 14			
DELPLAN			
SKALA 1:100	NUMMER A-40-1-0314	REV	

ORIGINALFORMAT: A1

