


FÖRKLARINGAR

MÅTT ANGES I MILLIMETER.
FÖR EXAKT STORLEK PÅ CONTAINRAR, SE LEVERANTÖR.

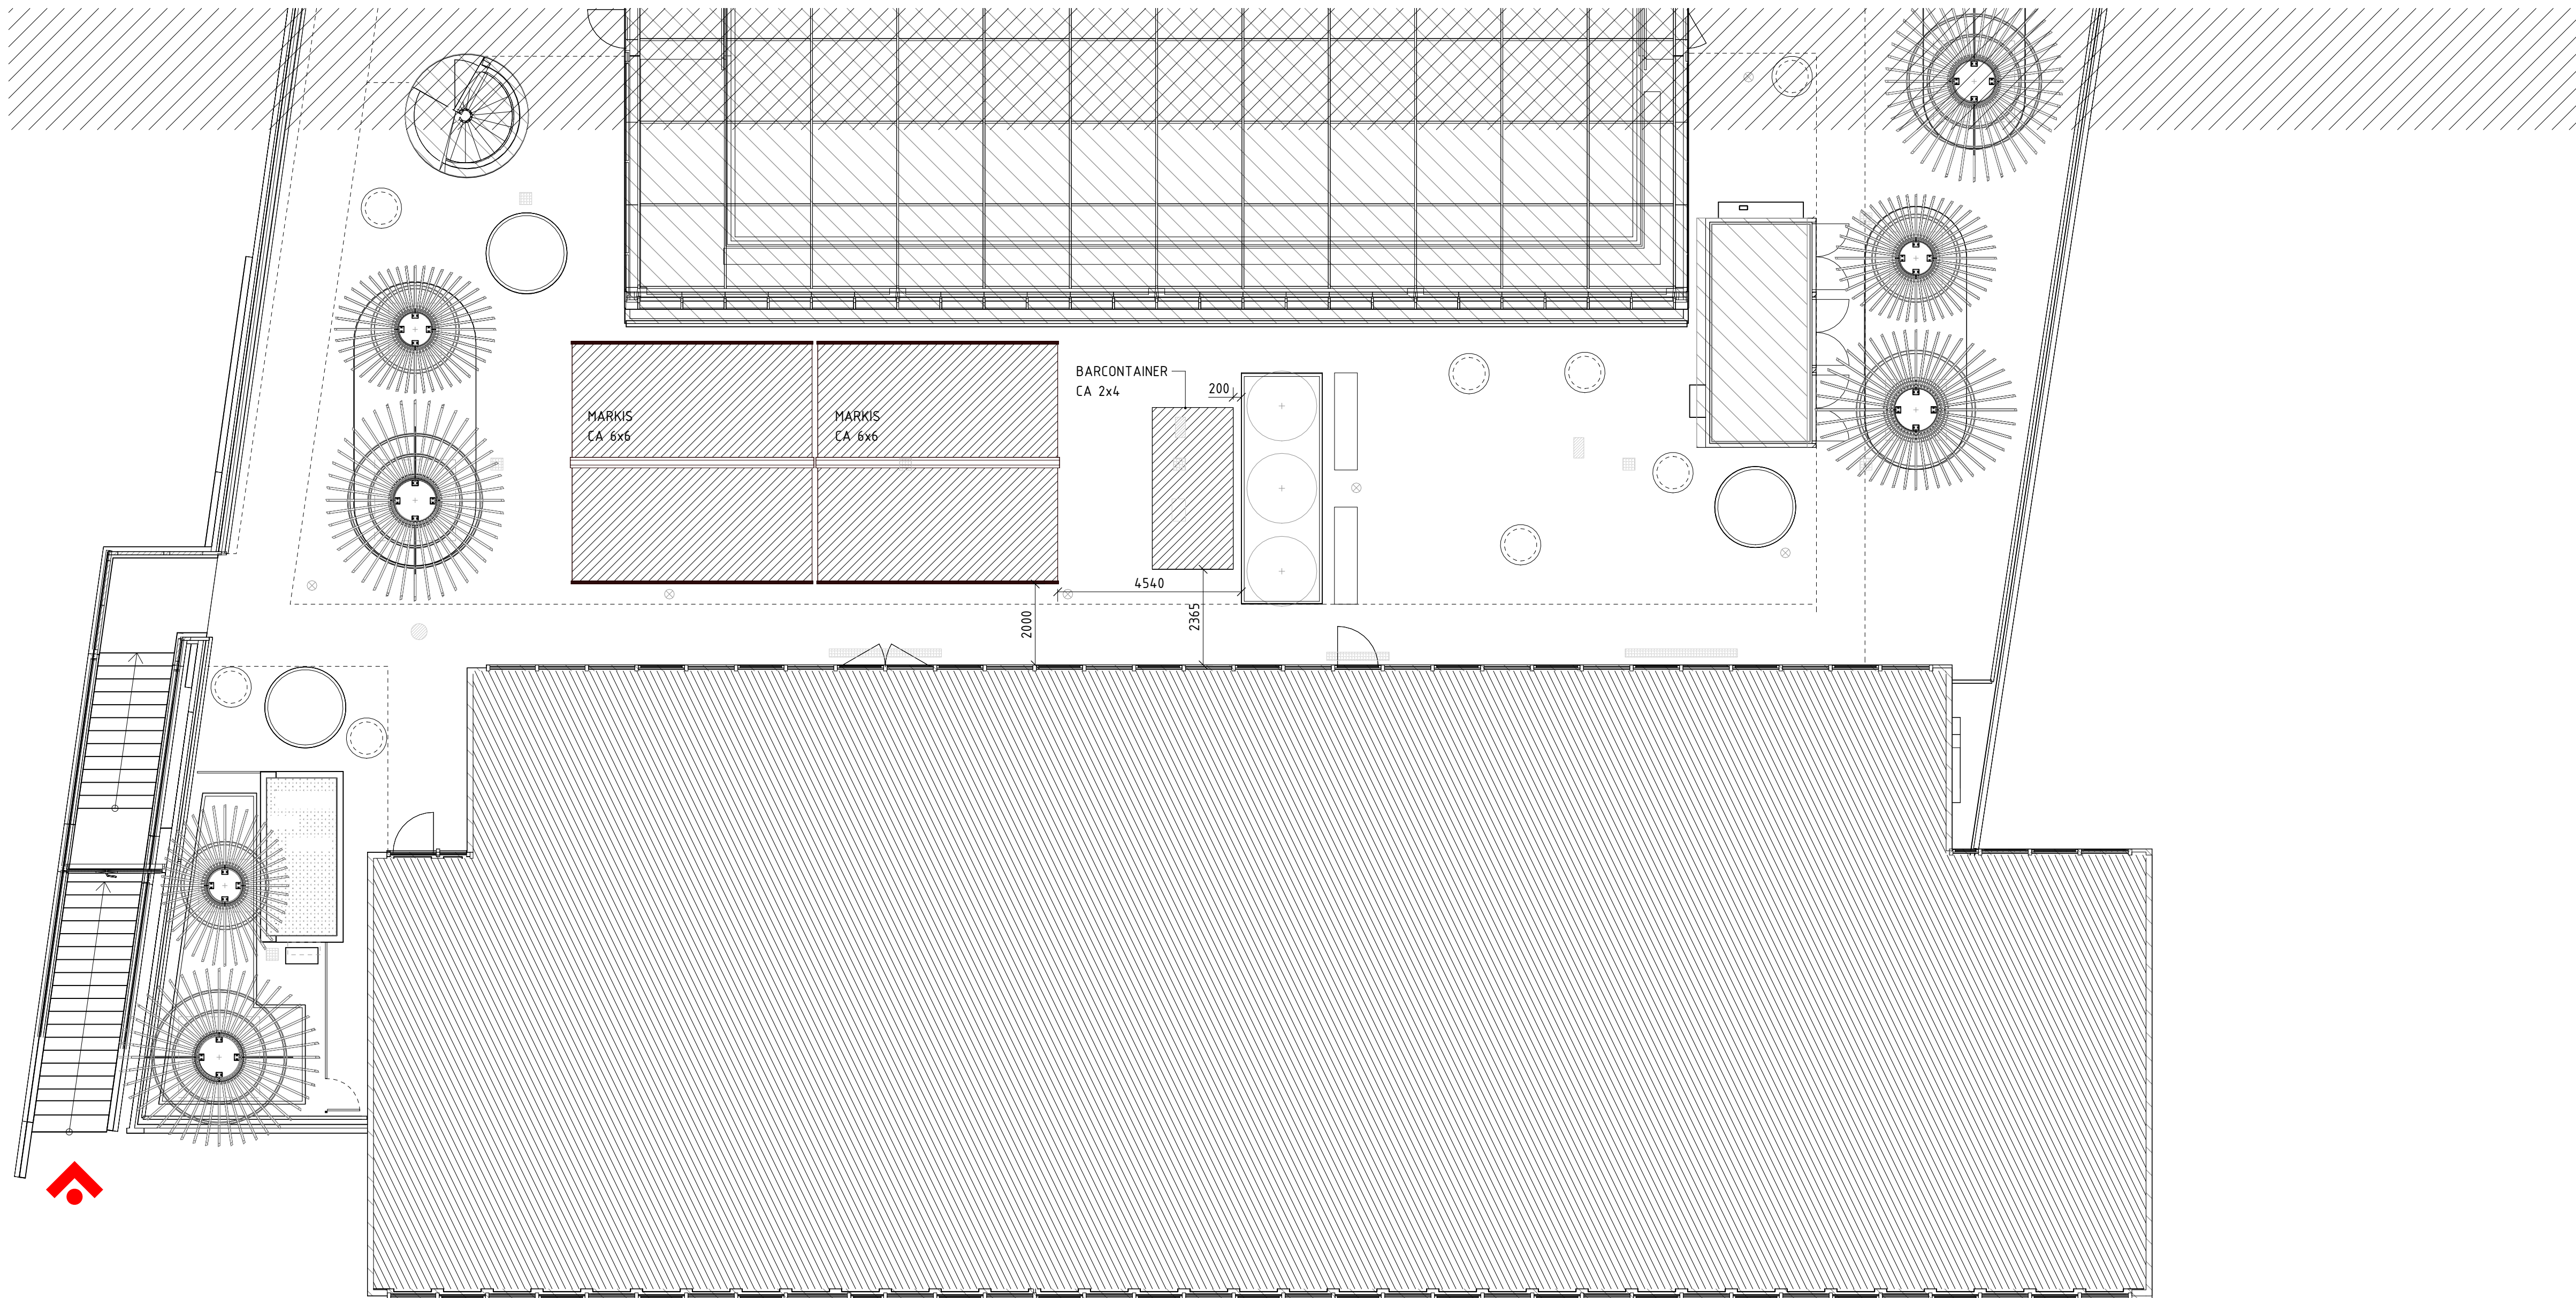

BYGGLOVSHANDLING

VASAKRONAN

ORIENTERINGSGIFUR

VASAKRONANS
PROJEKTNUMMER
1417000063

BERIDAREBANAN 11
HÖGHUS 3&4

A	WESTER + ELSNER	T: 08-402 68 80
K		T:
E		T:
V		T:
BR		T:
S		T:
SP		T:
W		T:
PL		T:
C		T:

UPPDRAG NR 2745-00	RITAD/KONSTR AV A. KALMARU	HANDLÄGGARE H. JOHANSSON
DATUM 2024-05-20	ANSVARIG F. ELSNER	BYGGNAD 14139 004

TILLFÄLLIGA ÅTGÄRDER TERRASS
HUS 4
TERRASSPLAN, DEL 15
DELPLAN

SKALA 1:100	NUMMER A-40-1-0415	REV
----------------	-----------------------	-----

ORIGINALFORMAT: A1

