




1 **ENTRÉPLAN**
1:100

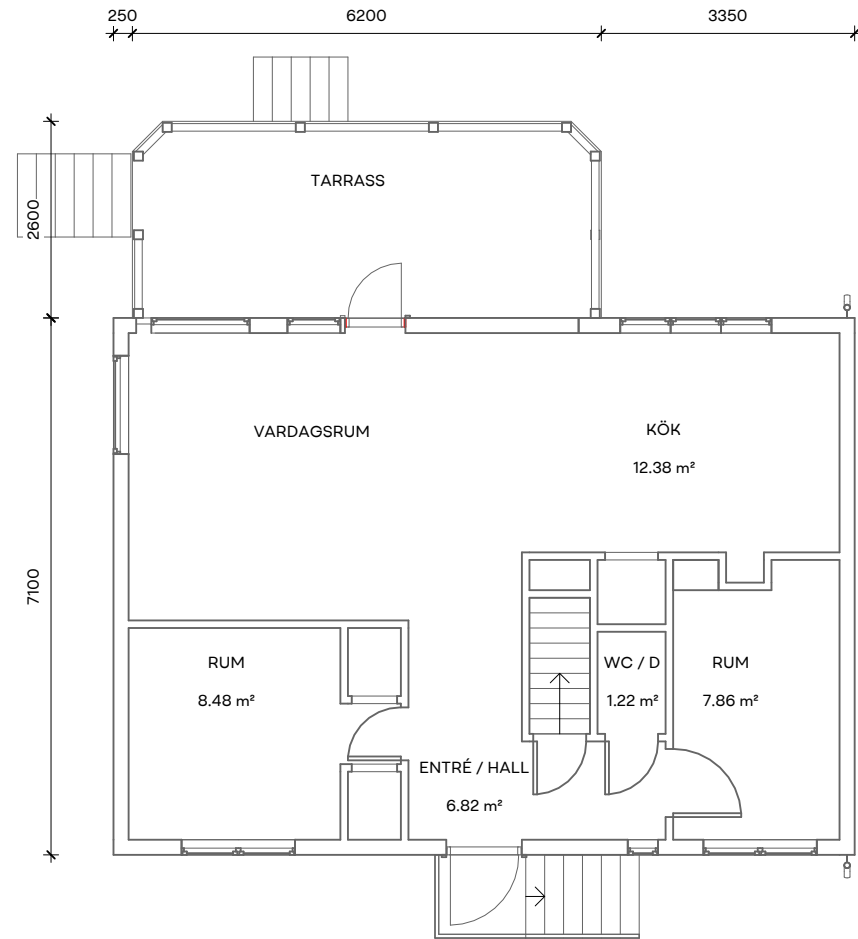


2 **BEF. ENTRÉPLAN**
1:100

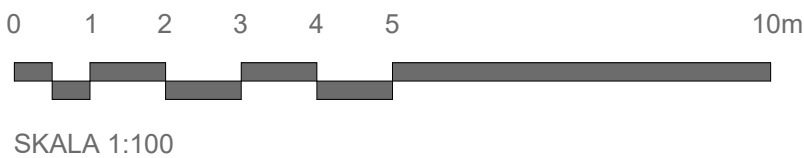


	BEF. VÄGG	Byggnadsarea (BYA)	
	NY VÄGG	HUS	ENTRÉPLAN
	DEMOLERA	TILLBYGGNAD	ENTRÉPLAN
Total:		69.58 m²	15.48 m²
		85.06 m²	

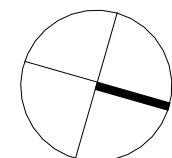


Sjuglasvagnen 2			
RITNING		RITNINGSNUMMER	
ENTRÉPLAN		A-40.1-100	
RITAD/KONST.AV		DATUM	SKALA
V.V.		7/5/2024	1:100

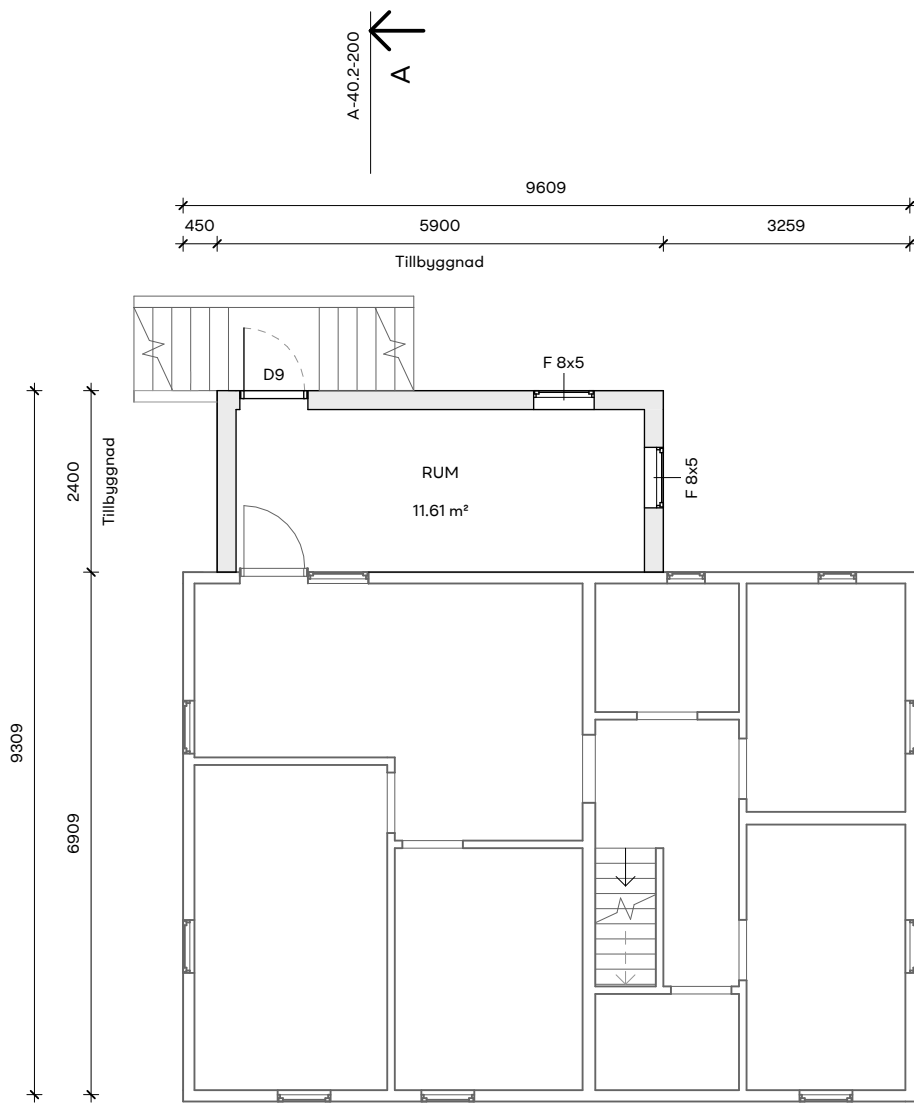

1 **KÄLLARPLAN**
1:100

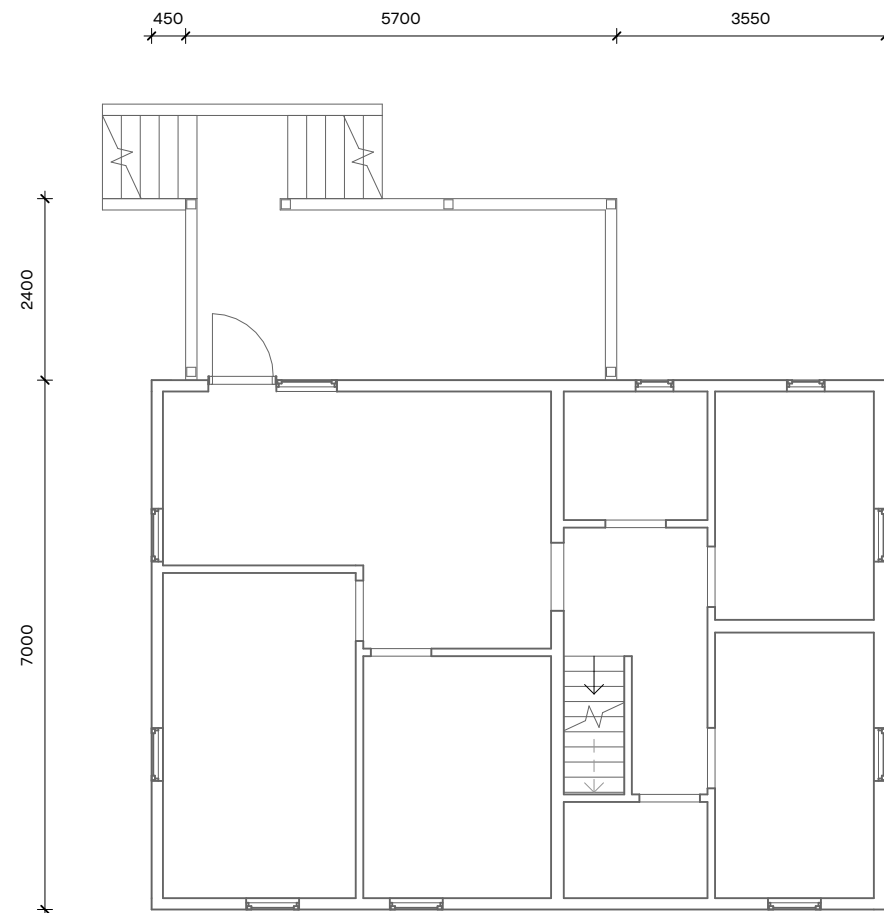

2 **BEF. KÄLLARPLAN**
1:100

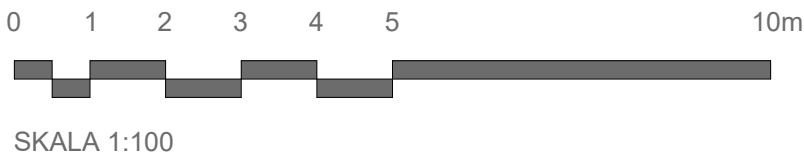

Byggnadsarea (BYA)		
HUS	ENTRÉPLAN	69.58 m²
TILLBYGGNAD	ENTRÉPLAN	15.48 m²
Total:		85.06 m²

Sjuglasvagnen 2		
RITNING	RITNINGSSNUMMER	
KÄLLARPLAN	A-40.1-102	
RITAD/KONST.AV	DATUM	SKALA
V.V.	7/5/2024	1:100