

FÖRKLARINGAR

Koordinatsystem SWEREF 991800
Höjdsystem RH2000
Plushöjder anges i meter.

Nybyggnadskarta upprättad av Stockholms
Stad 2023-12-20

Koordinater angivna i meter.

KOORDINATLISTA (fastighetshörn)


1.

N= 6579208,62
E= 152108,29
2.

N= 6579204,32
E= 152122,71
3.

N= 6579187,55
E= 152117,71
4.

N= 6579191,84
E= 152103,34

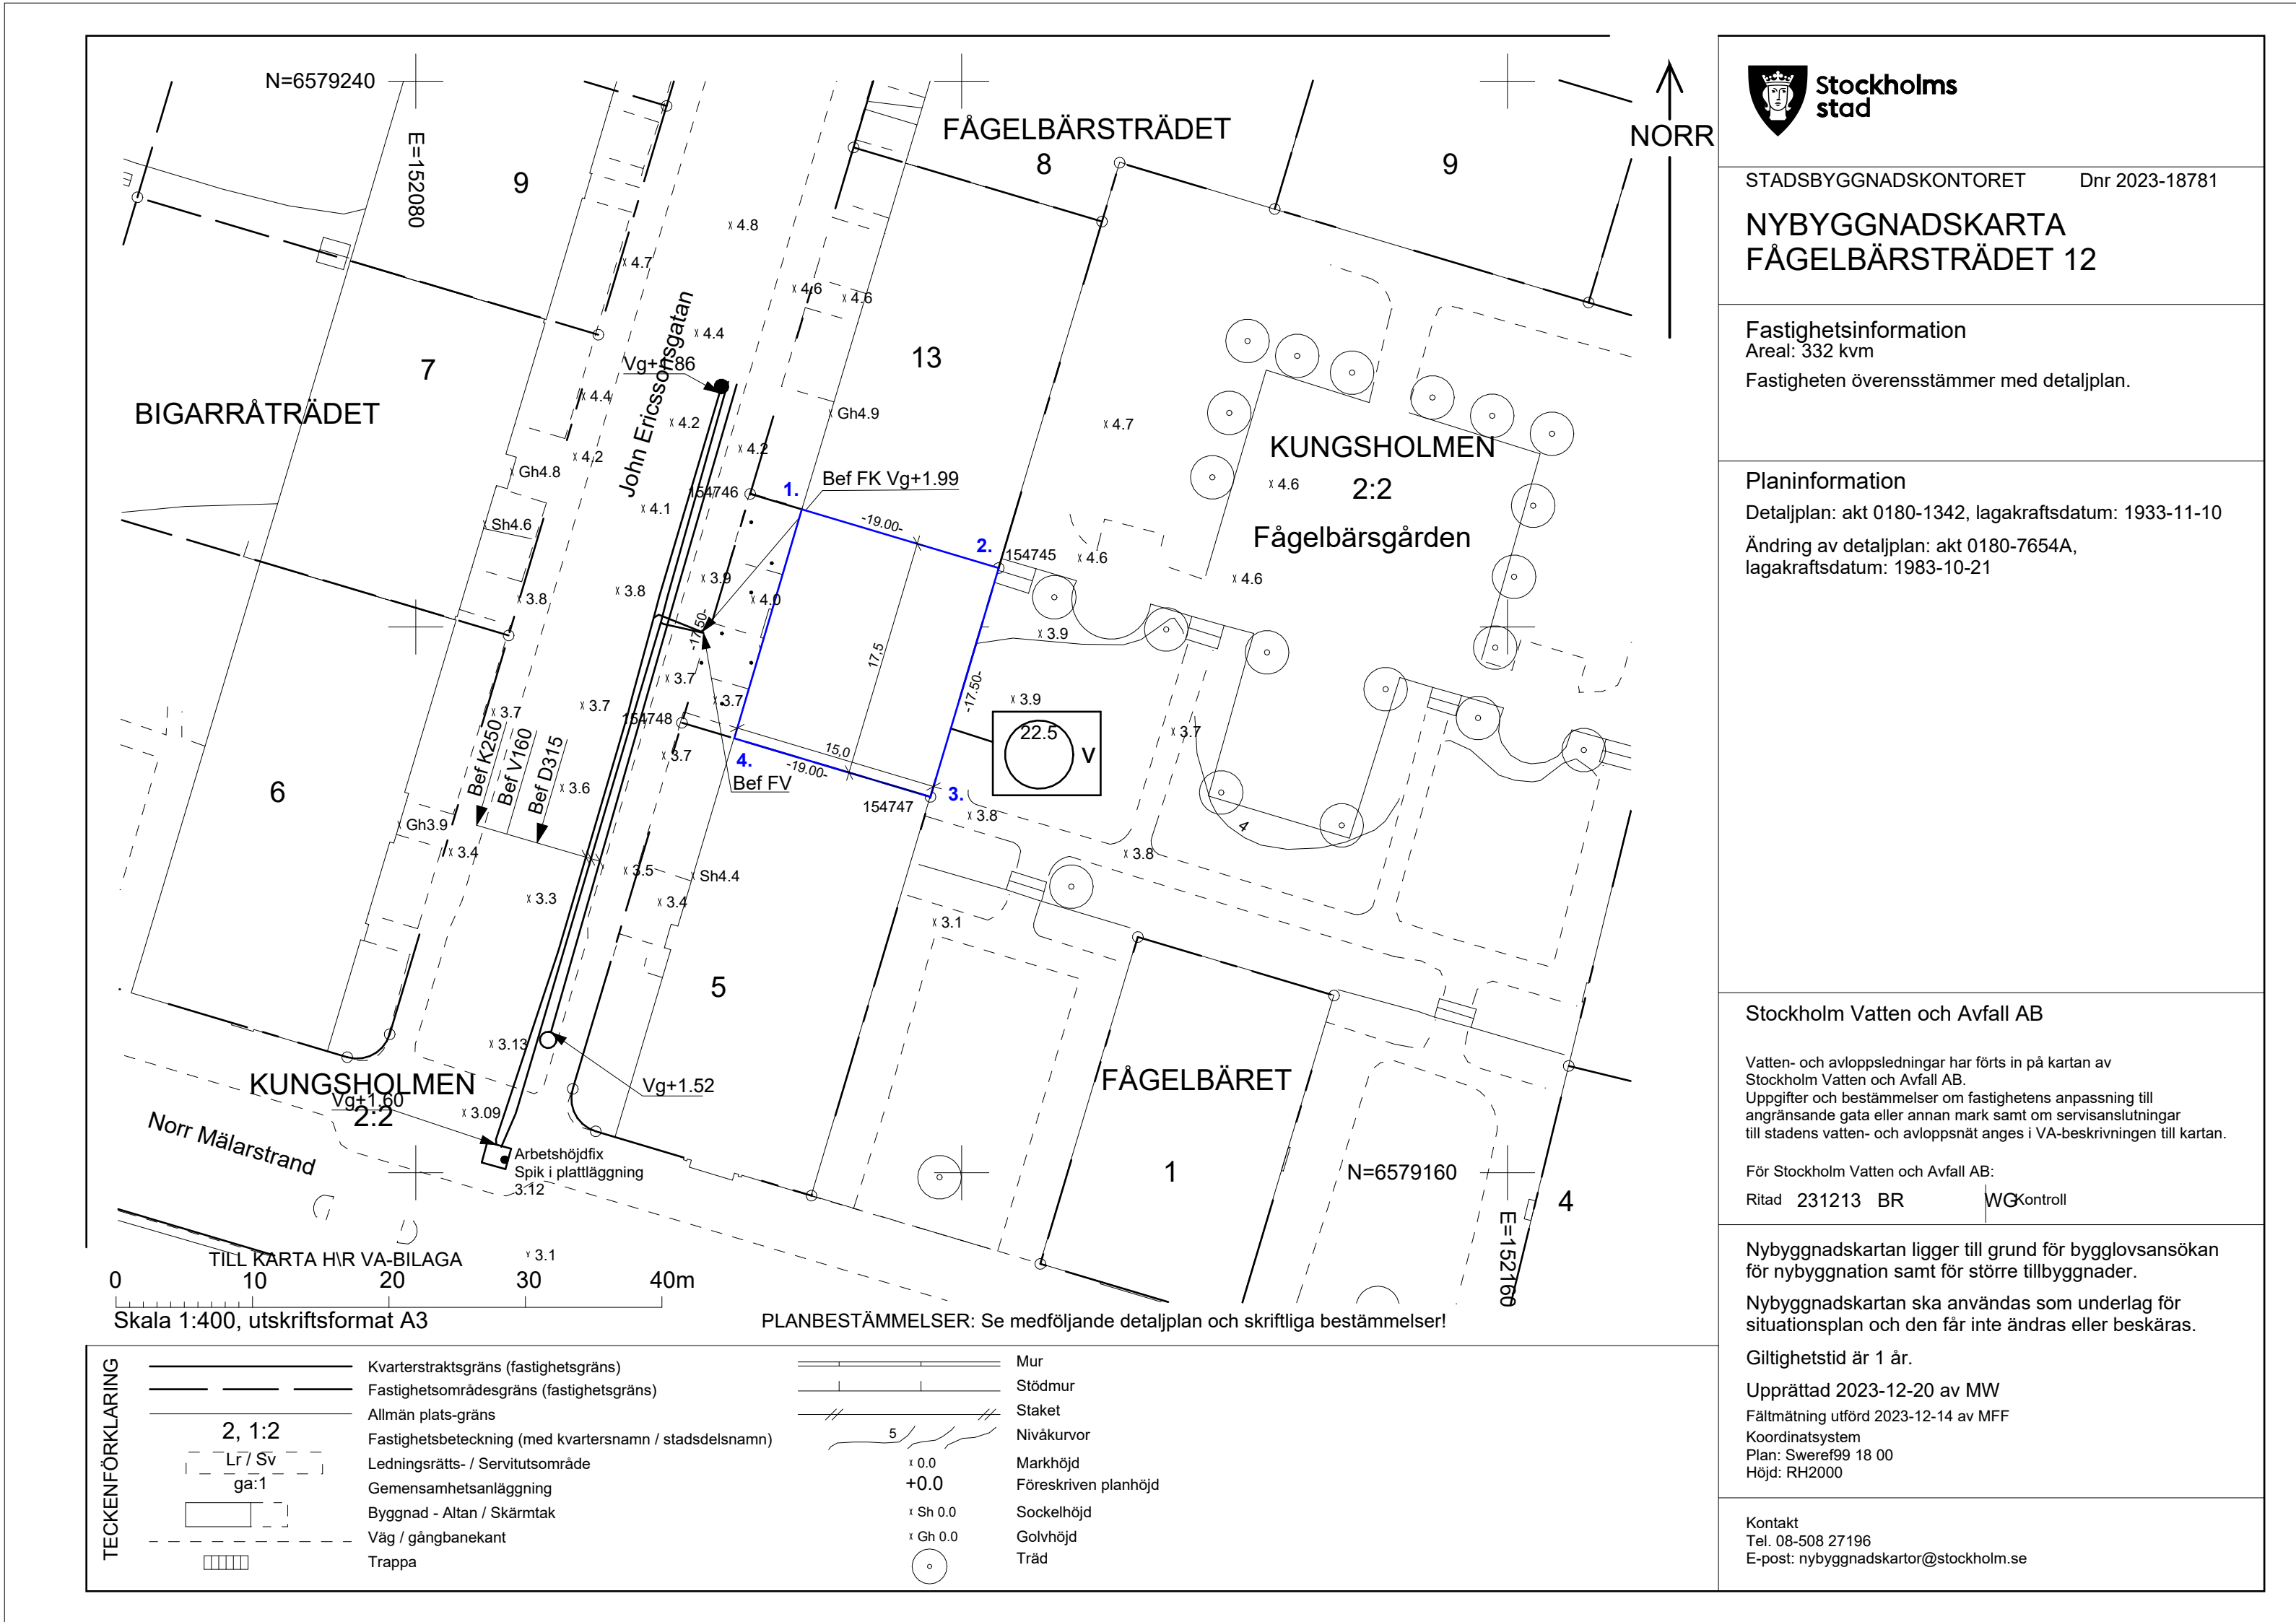

| BET | ÄNDRINGEN AVSER | DATUM | SIGN |
|-------------------------------------|--------------------------|----------------|------|
| BYGGLOVSHANDLING | | | |
| PATRIAM | | | |
| F12 Fågelbärstrådet 12 | | | |
| <input checked="" type="checkbox"/> | A Arkitema | 08-545 856 00 | |
| | E Tepek | 040-43 46 43 | |
| | VVS TQI | 08-56 70 21 00 | |
| | K PE Teknik & Arkitektur | 010-516 00 00 | |
| UPPRORAD NR | RTADKONSTR. AV | HANDLAGGARE | |
| A269220 | OSMA | S. Skogseid | |
| DATUM | ANSVARIG | | |
| 2024-04-19 | Simon Ståhl | | |
| NYBYGGNATION FLERBOSTADSHUS | | | |
| NYBYGGNADSKARTA | | | |
| SKALA | NUMMER | BET | |
| 1:400 (A3) | A-01-1-002 | | |