


FÖRKLARINGAR

Alla mått i meter.

Underlag för situationsplan: Baskarta  
Höjdsystem: RH2000

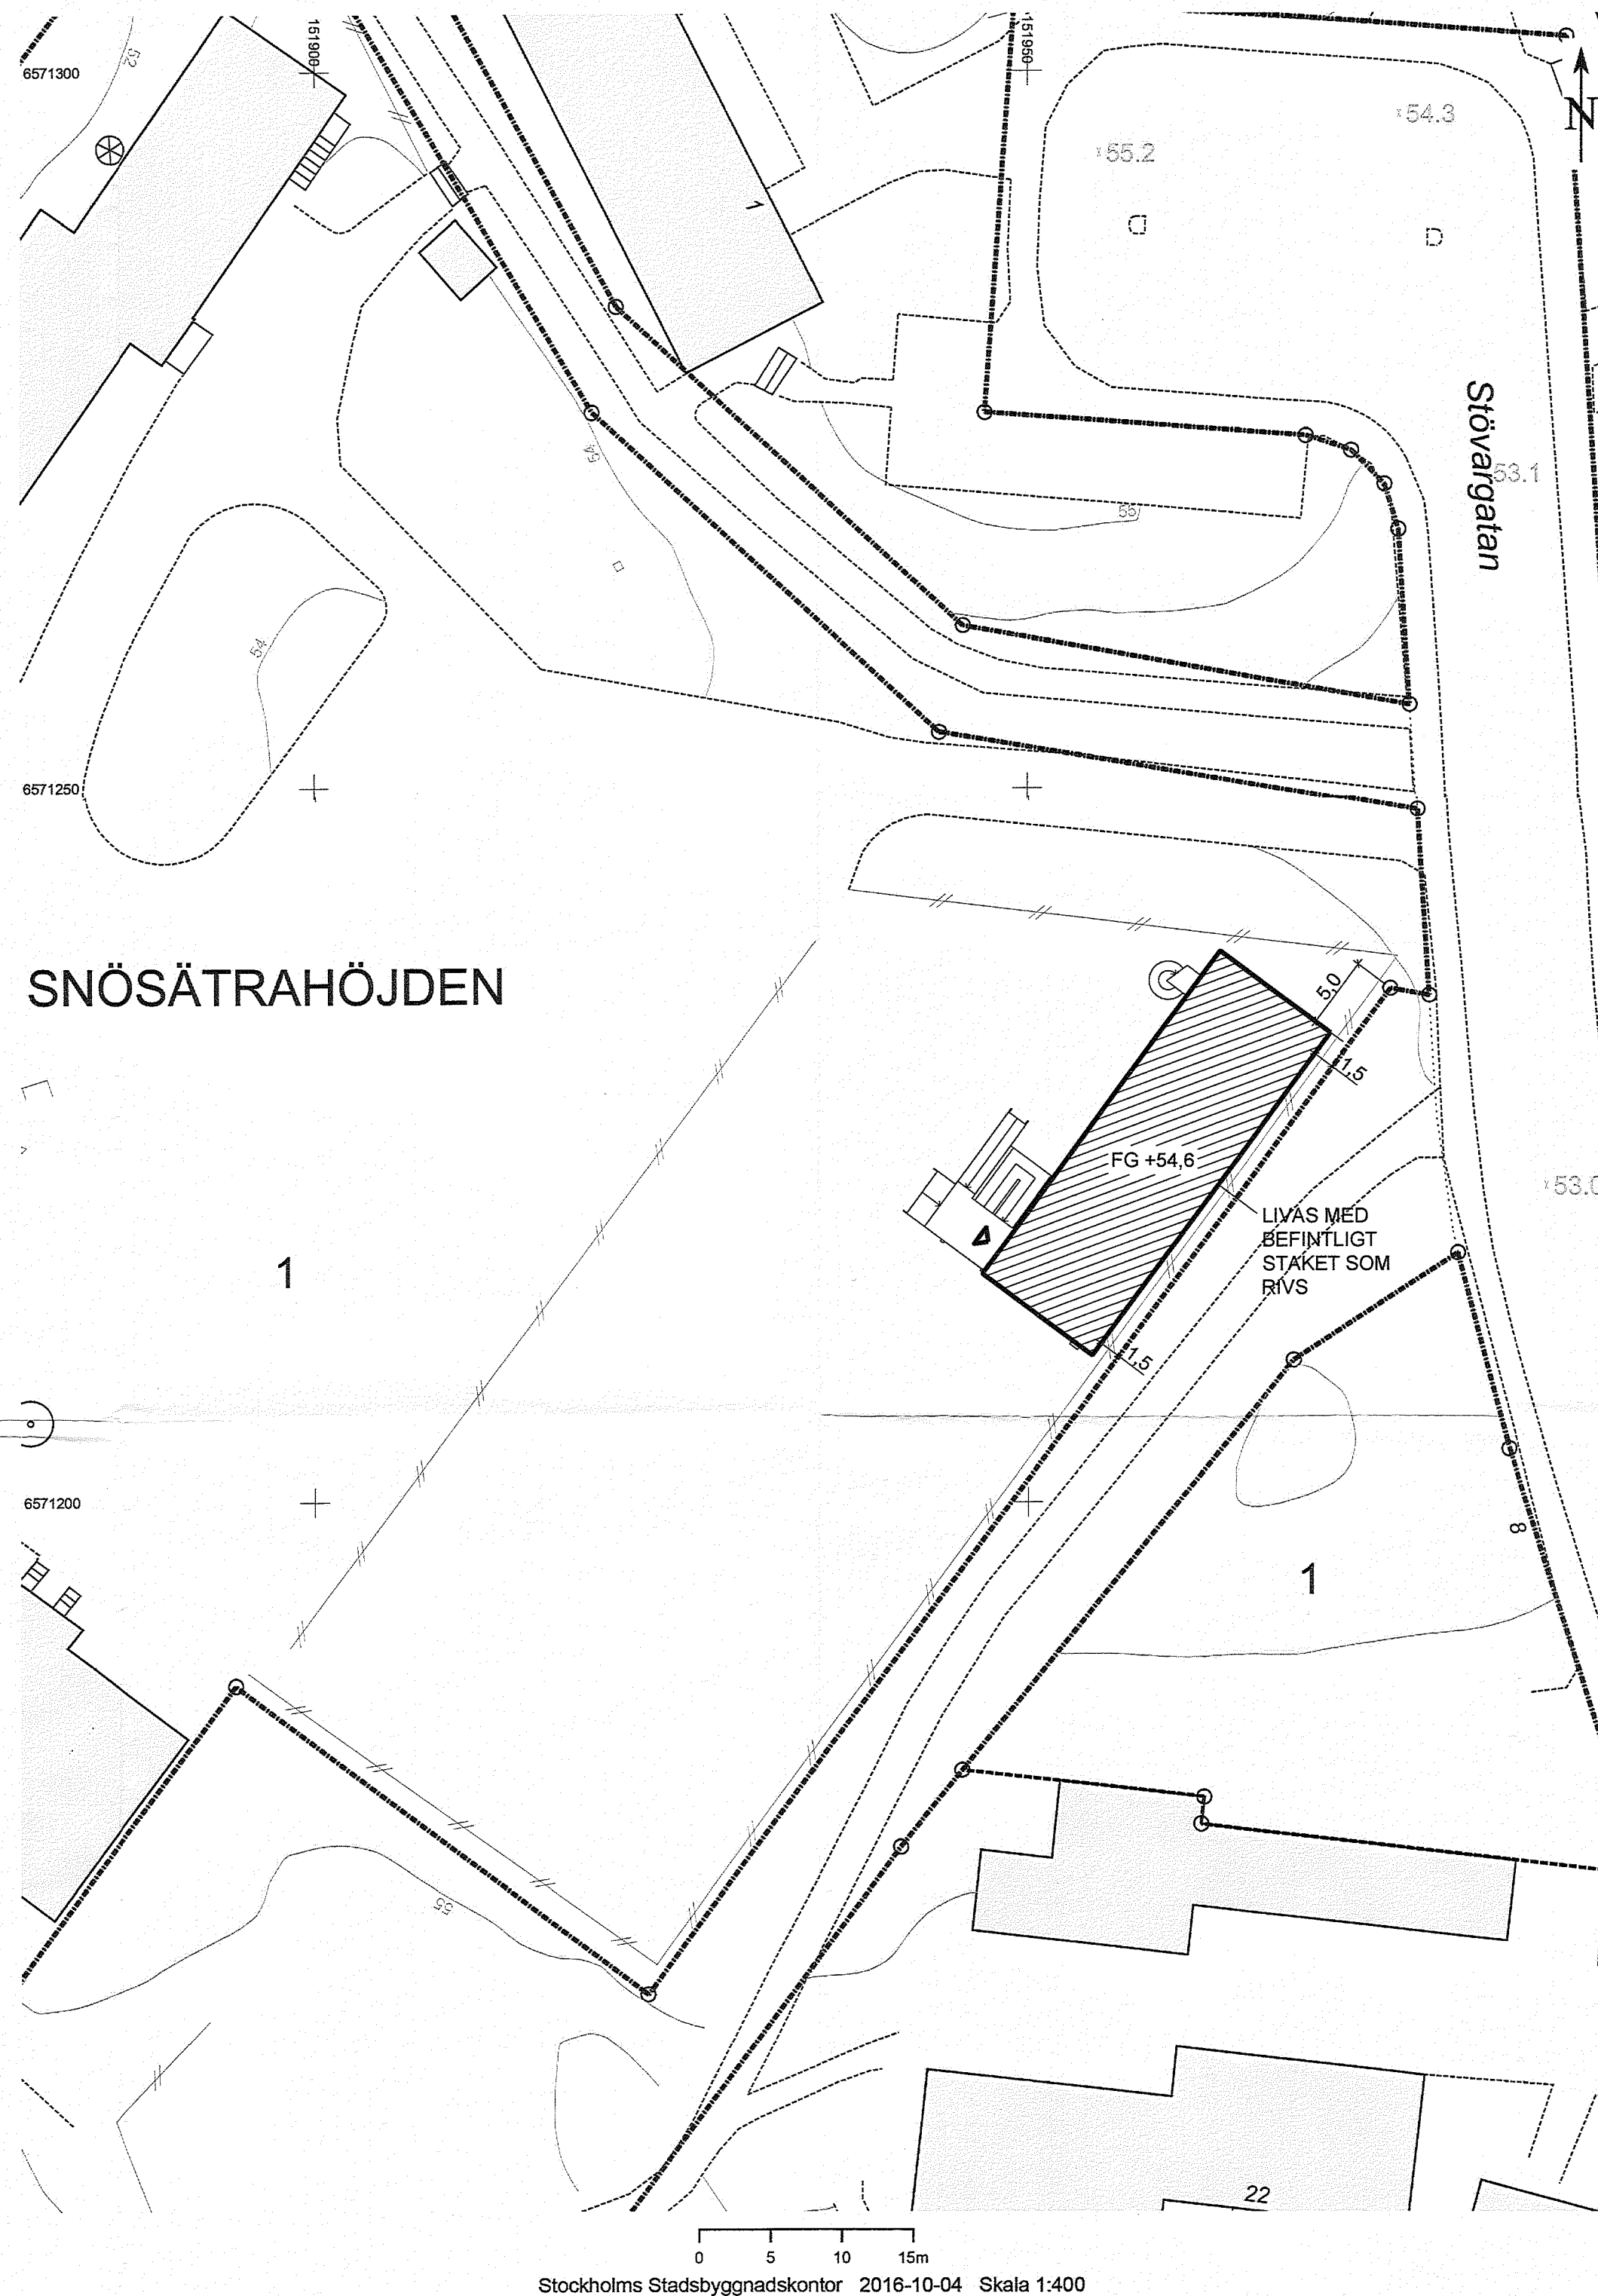

Stockholms Stadsbyggnads  
kontoret  
Inkom 2016-11-28  
Reg. 19758-15  
Dnr:



Granskad  
Tillhör nämndens beslut  
2017-02-21

UTREDNINGSHANDLING	URSPRÜNGLIG ARKITEKT:	BET	ANT	ÄNDRINGEN AVSER	SIGN	DATUM
FÖRSLAGSHANDLING	VI ARKITEKTUR AB					
RELATIONSHANDLING	K					
BYGGHANDLING	V					
FÖRFRÅGNINGSUNDERLAG	EL					
BYGGLOVSRITNING	L					
PRELIMINÄR HANDLING	REVID AV: KONSTRUERAD AV: ML DATUM: 2016.11.17 ANSVARIG: M Lara					
	HANDLÄGGARE: ML ANSVARIG: M Lara					
	ARBETSNUMMER: A-001					
	SKALA: A1:400 (A3 1:800)					