

FÖRKLARINGAR

ALLA MÅTT I MM

SAMTLIGA FÖNSTER BYTS TILL NYA


SE UTVÄNDIG MATERIAL OCH KULÖRBESKRIVNING

B	A-PM005	CH	2024-05-24
A	A-PM002	CH	2024-03-11
BET	ANDRINGEN AVSER	SIGN	DATUM

FASTIGHET	
KV. DALBON 1	
HUS	
HUS A, B	
ADRESS	
Björnsonsgatan 251	
<input checked="" type="checkbox"/> TOL ARKITEKTER AB	tel 08-642 56 29
K ELU KONSULT AB	tel 08-580 09 100
V Umia Teknikkonsult AB	tel 072-593 23 15
VS Umia Teknikkonsult AB	tel 072-593 23 15
Br FireTech Engineering AB	tel 072-593 23 15
E Umia Teknikkonsult AB	tel 072-593 23 15

BYGGLOVSHANDLING

HUS A & B		
HUS A, FASADER MOT NORR OCH SÖDER		
ANSVARIG	UPPDRAGSLEDARE	RITAD/KONSTR AV
BTE	BTE	CH
DATUM	UPPDRAG NR	
2023-12-15	10553	
SKALA A1	SKALA A3	NUMMER
1:100	1:200	A40-11
		BET
		B

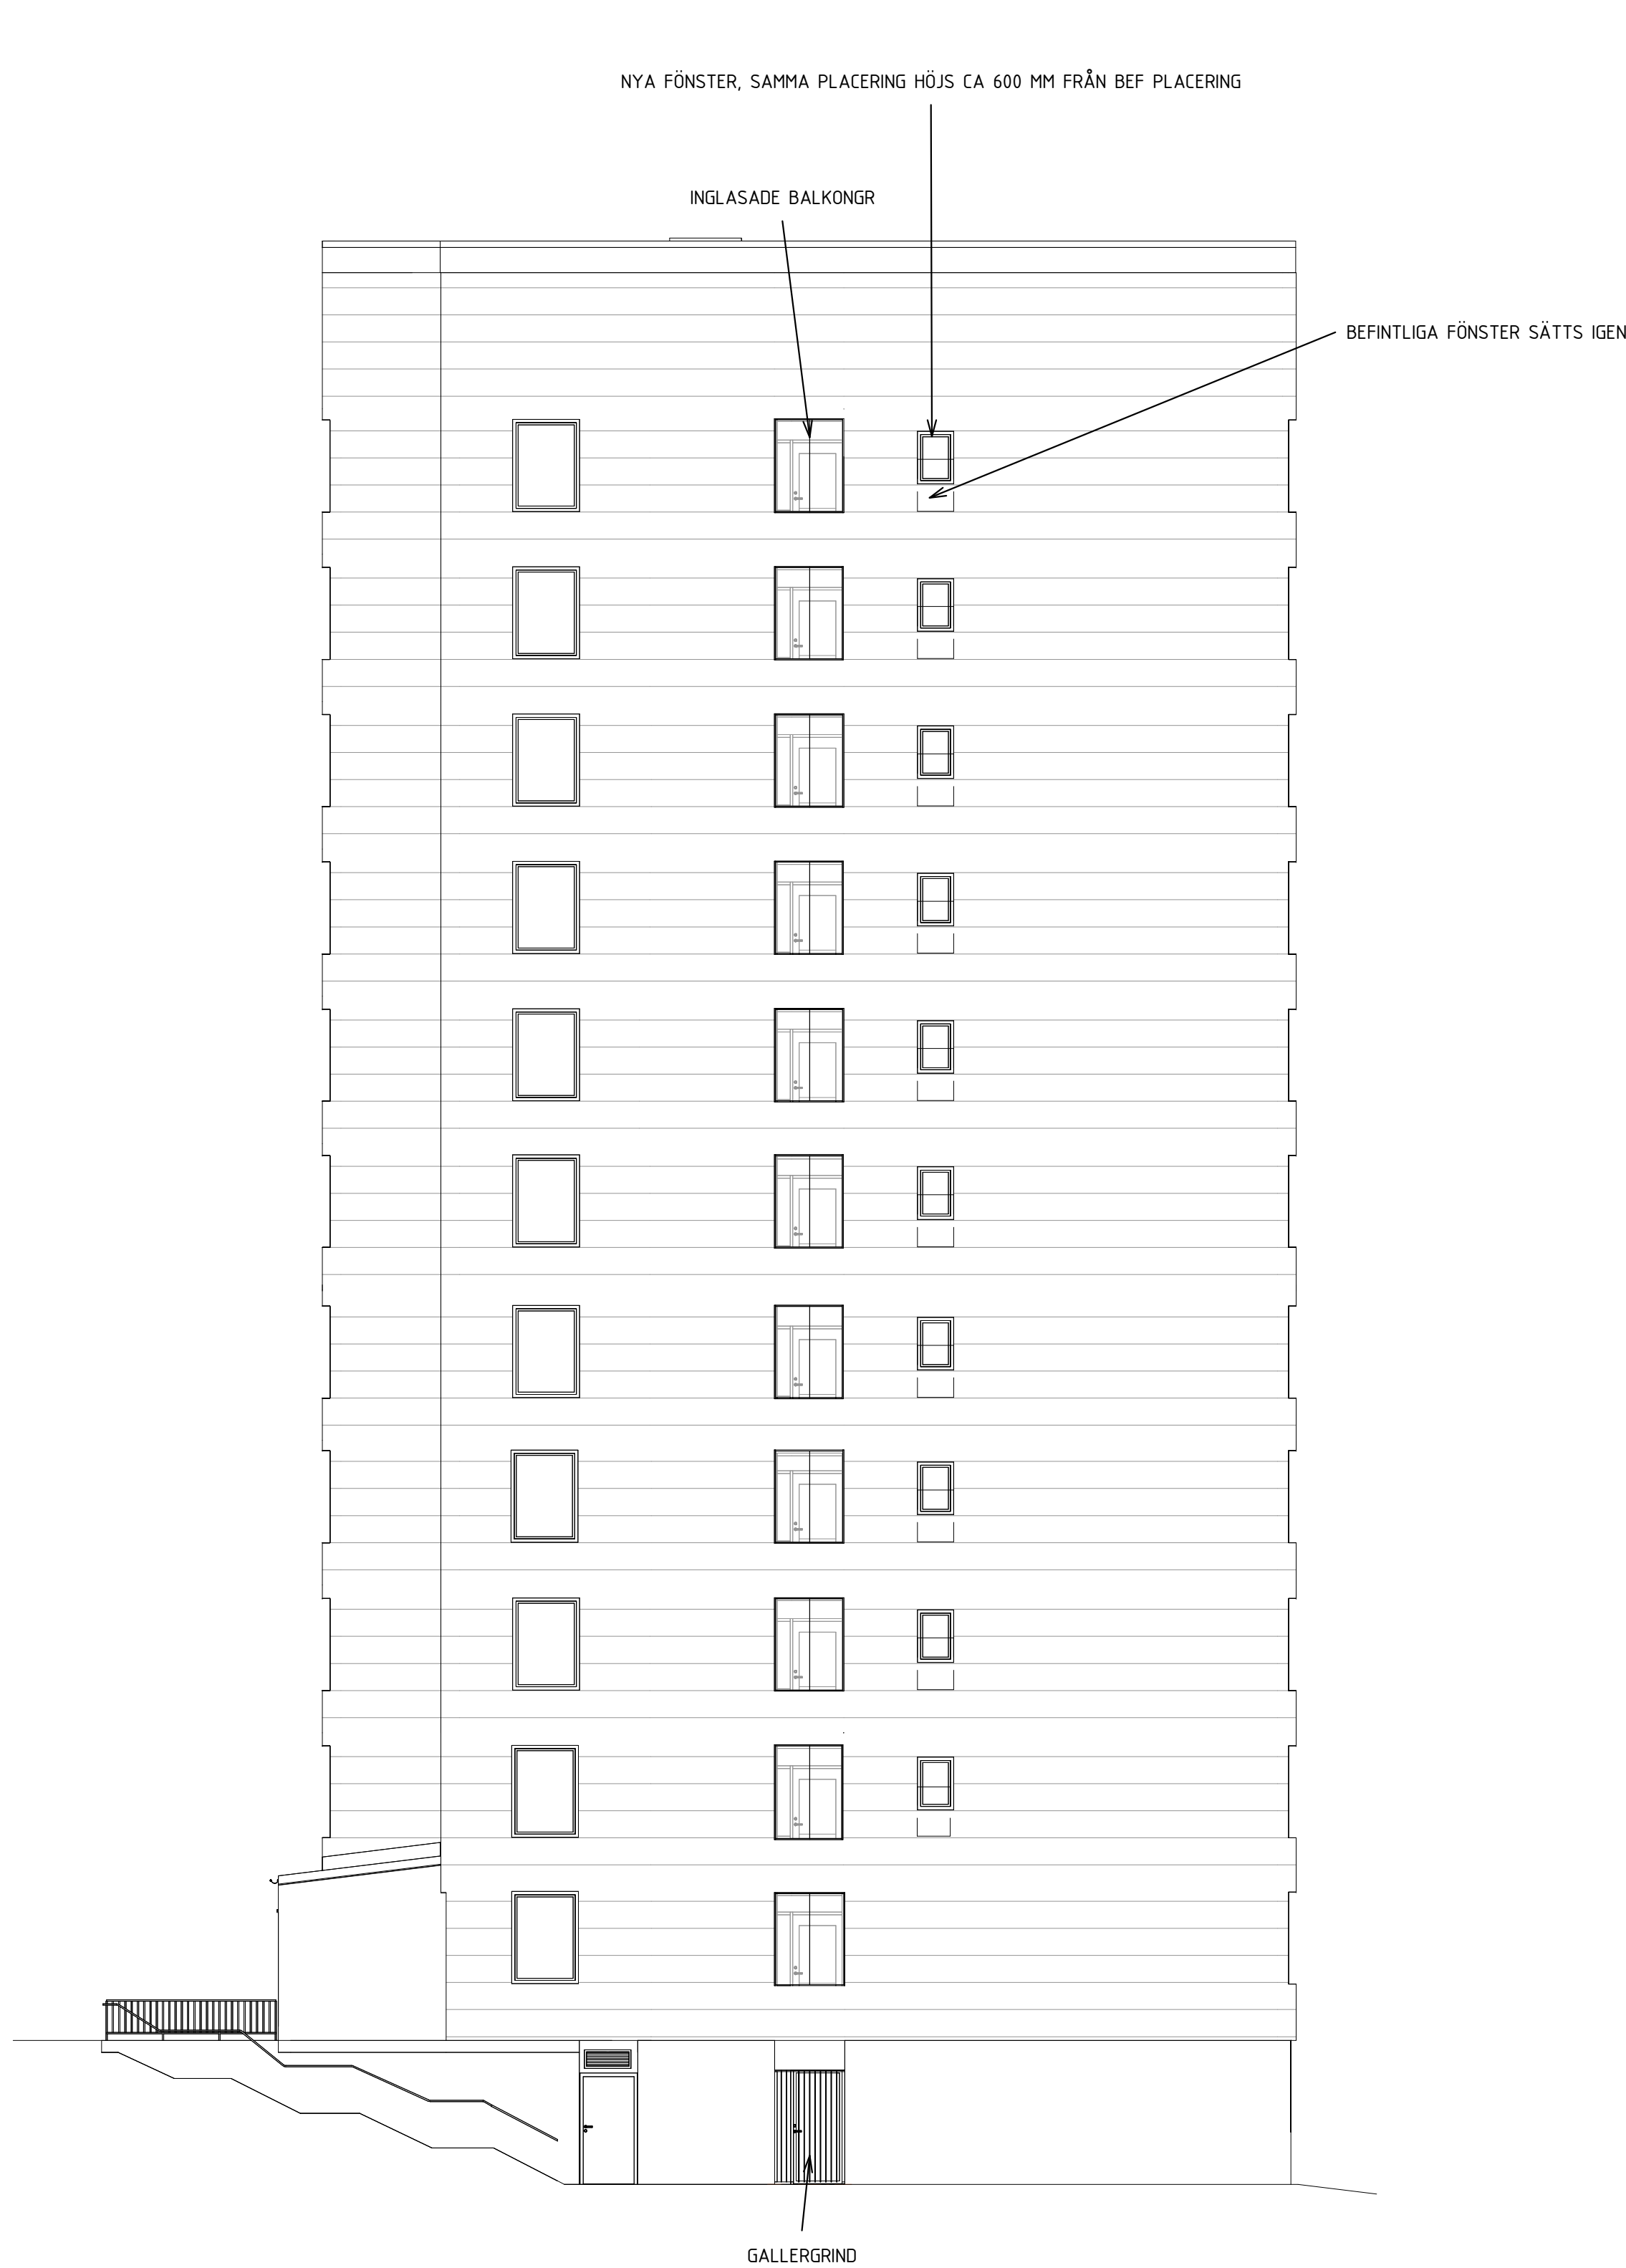

FASAD MOT NORR



FASAD MOT SÖDER

