

FÖRKLARINGAR



ALLA MÅTT I MM

FÖRESKRIFTER

FÖRESKRIFTER SE RITNING A-42.3-01

HÄNVISNINGAR

SITUATIONSPLAN SE RITNING A-01.1-01
MARKPLANERING SE RITNING A-01.1-02
PLANER SE RITNING A-40.1-101, A-40.1-201
SEKTION SE RITNING A-40.2-01
FASADER SE RITNING A-40.3-101, A-40.3-201
PRINCIPDETALJER SE RITNING A-42.3-01, A-42.3-02

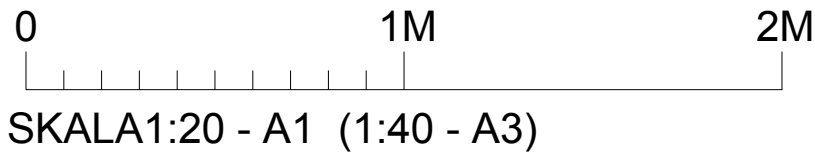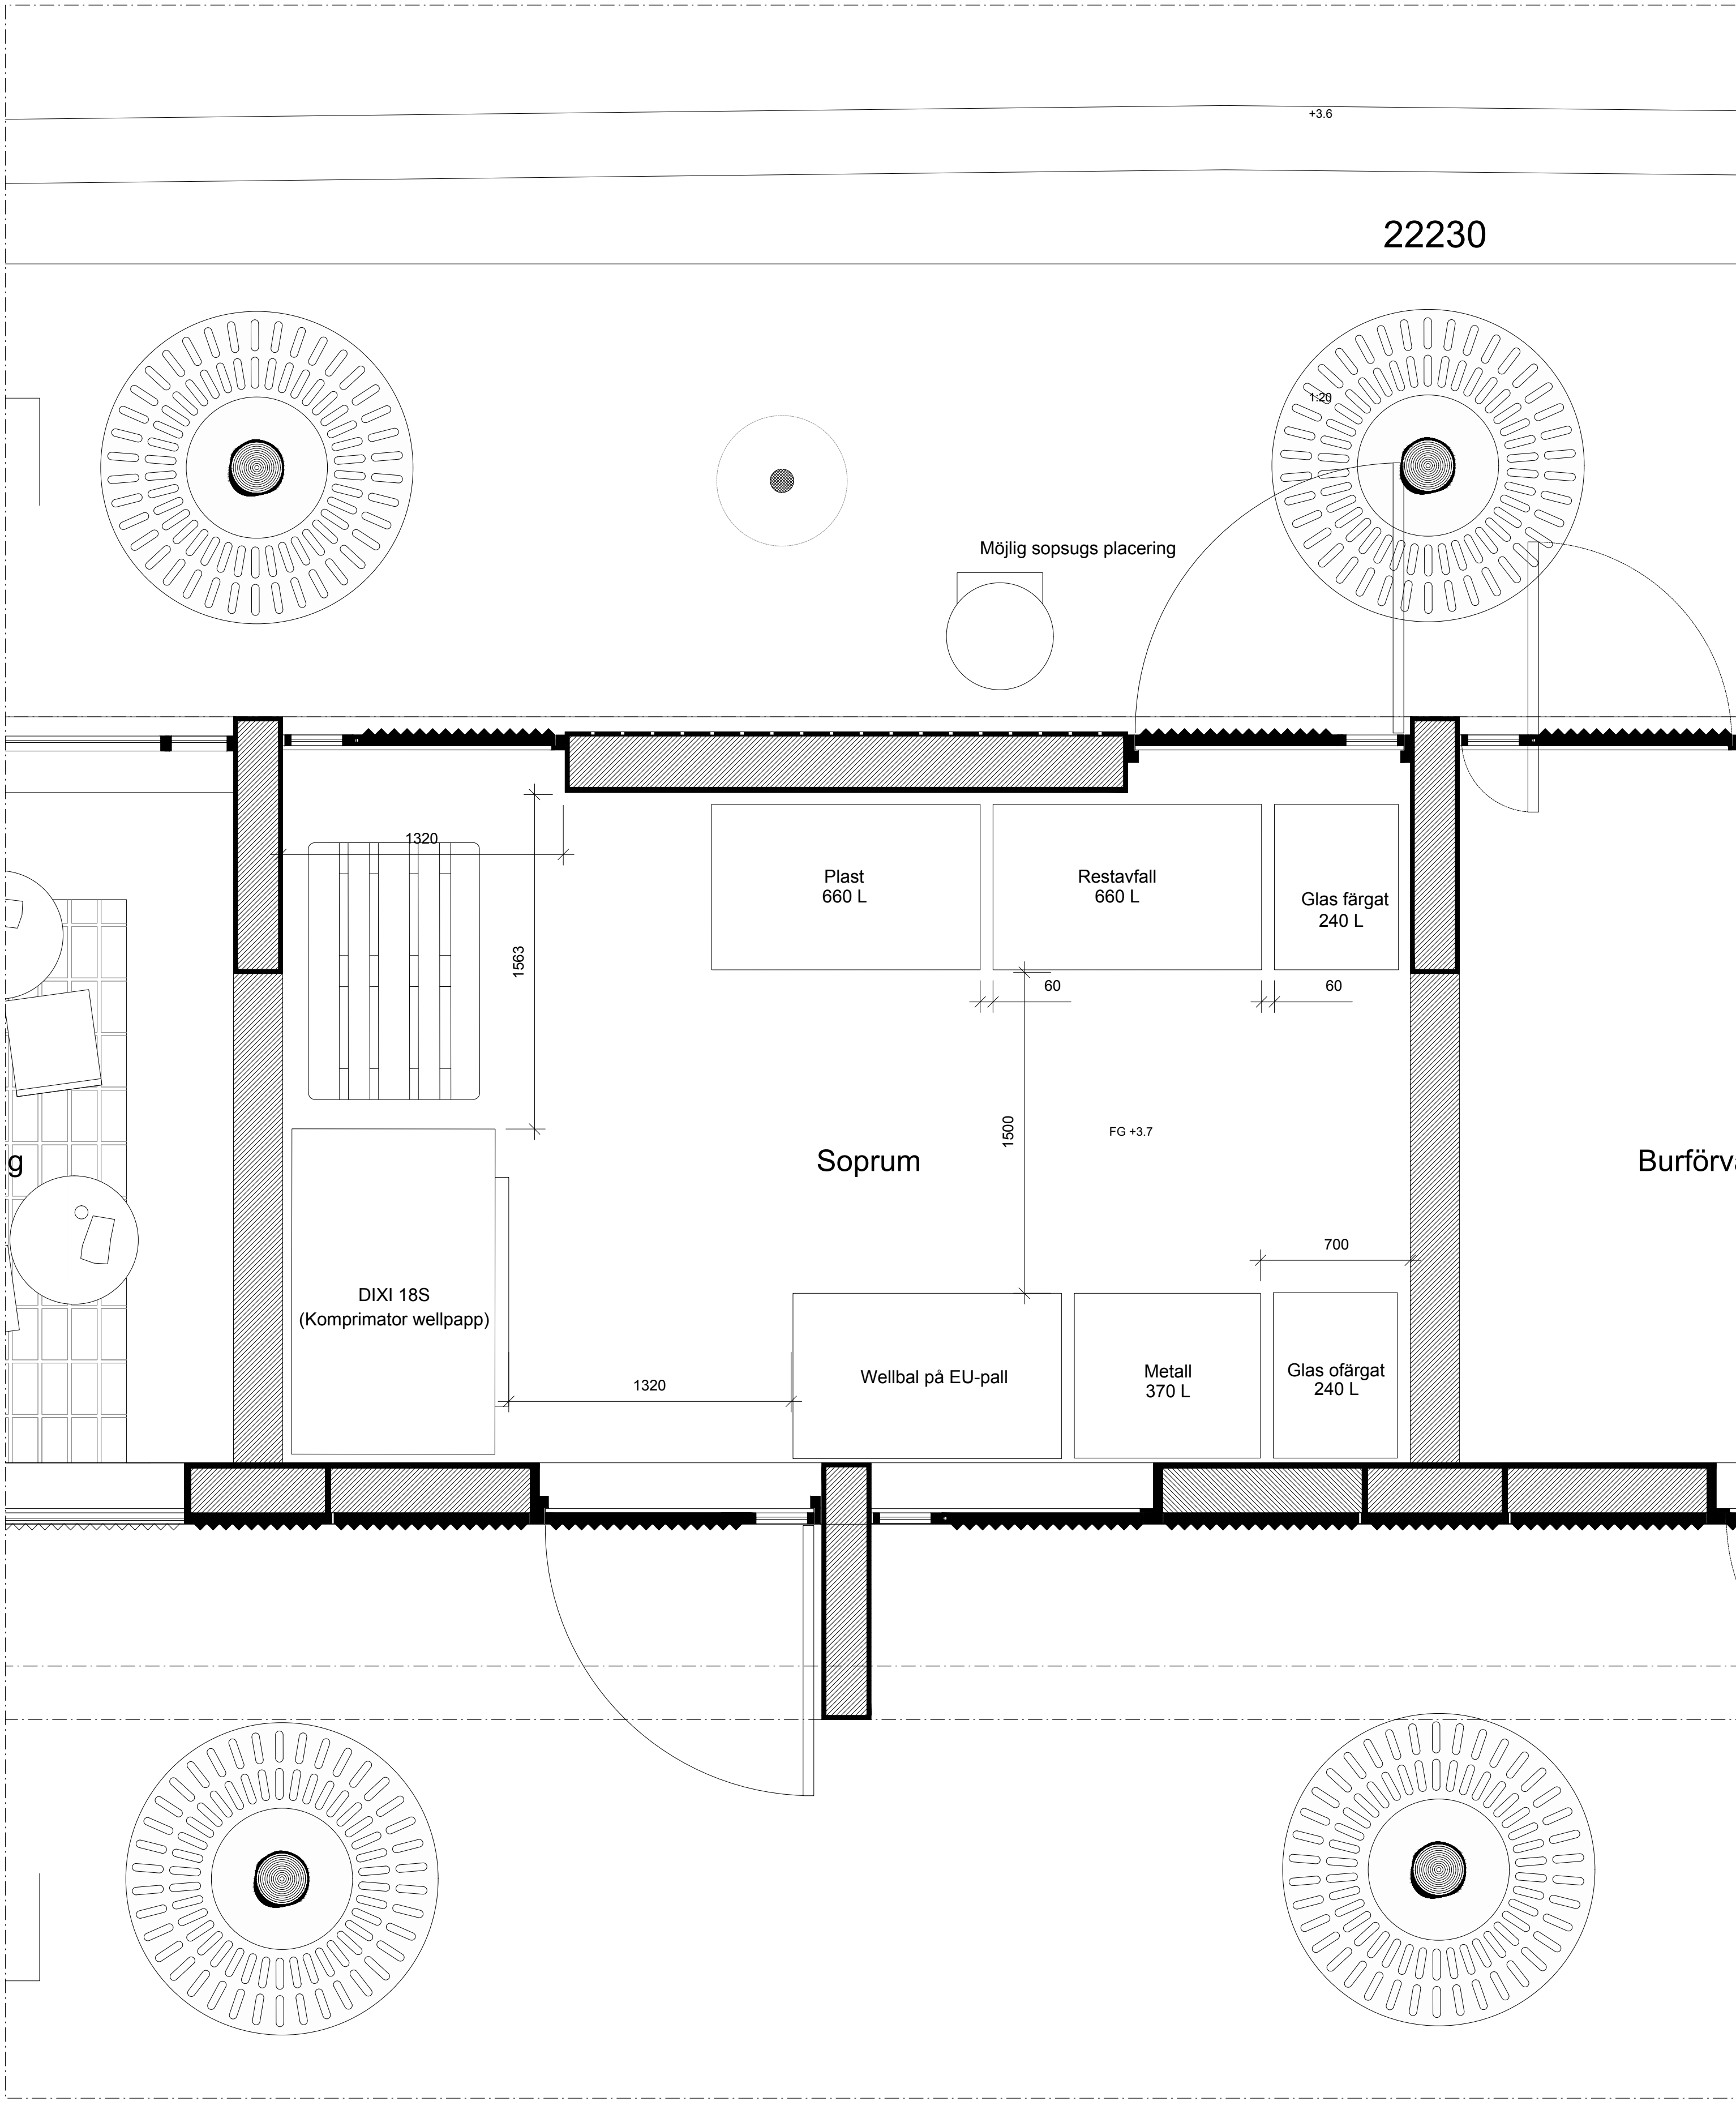

BET | ÄNDRINGEN AVSER | DATUM | SIGN

BYGGLOVSHANDLING

KUNGSTRÄDGÅRDEN

Jägnefält Milton

PIPERSKA PALATSET, MUNKBROGATAN 2, STOCKHOLM

A JÄGNEFÄLT MILTON 08 410 55 772 office@jag-mil.se

K WSP

V Tysklinds i Stockholm AB

E

UPPDRAG NR RITAD AV
RP / AR HANDLÄGGARE
RP

DATUM ANSVARIG
2023-06-30 C.J. / RP

NYGGYGNAD
PAVLJONG 2
SOPRUM

SKALA 1:20 (A1) NUMMER A-40.1-202 BET