

## FÖRKLARINGAR


ALLA MÅTT I MM

## FÖRESKRIFTER


FÖRESKRIFTER SE RITNING A-42.3-01

## HÄNVISNINGAR


SITUATIONSPLAN SE RITNING A-01.1-01  
MARKPLANERING SE RITNING A-01.1-02  
PLANER PAVILJONG 2 SE RITNING A-40.1-201  
SEKTION SE RITNING A-40.2-01  
FASADER SE RITNING A-40.3-01, A-40.3-02  
PRINCIPDETALJER SE RITNING A-42.3-02, A-42.3-03

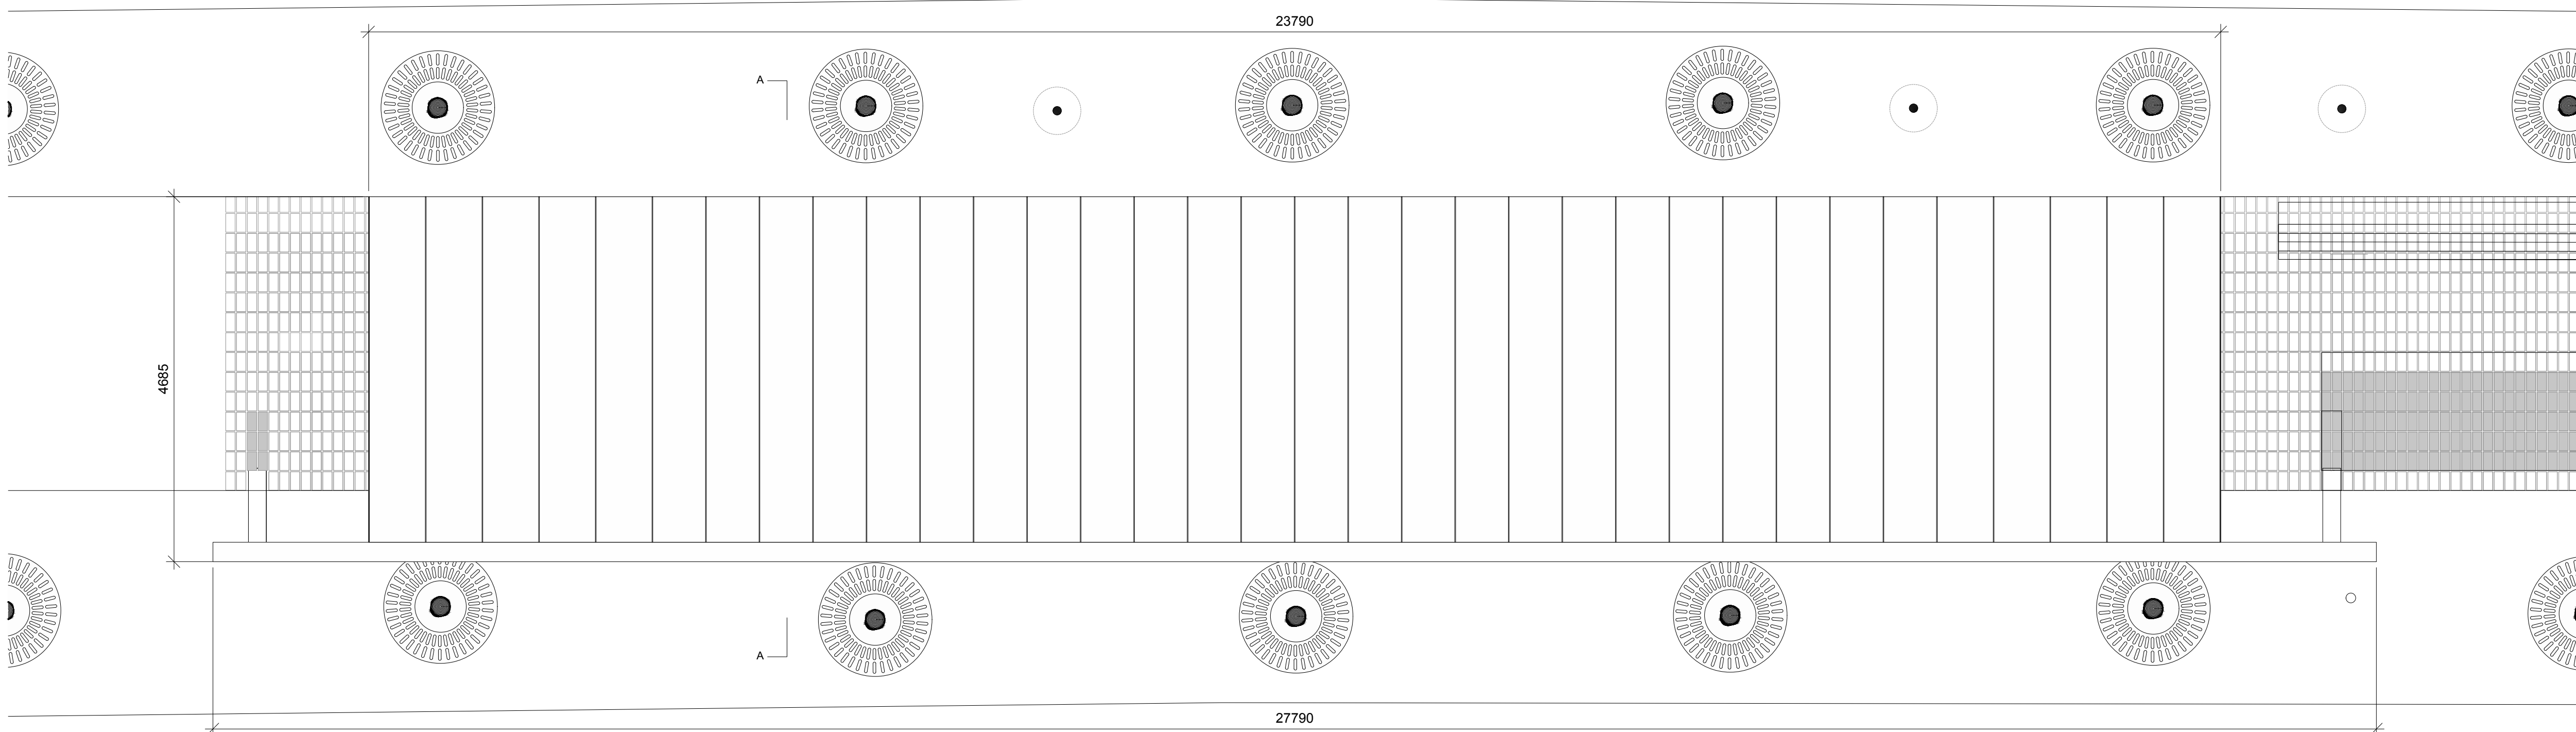

TAKPLAN

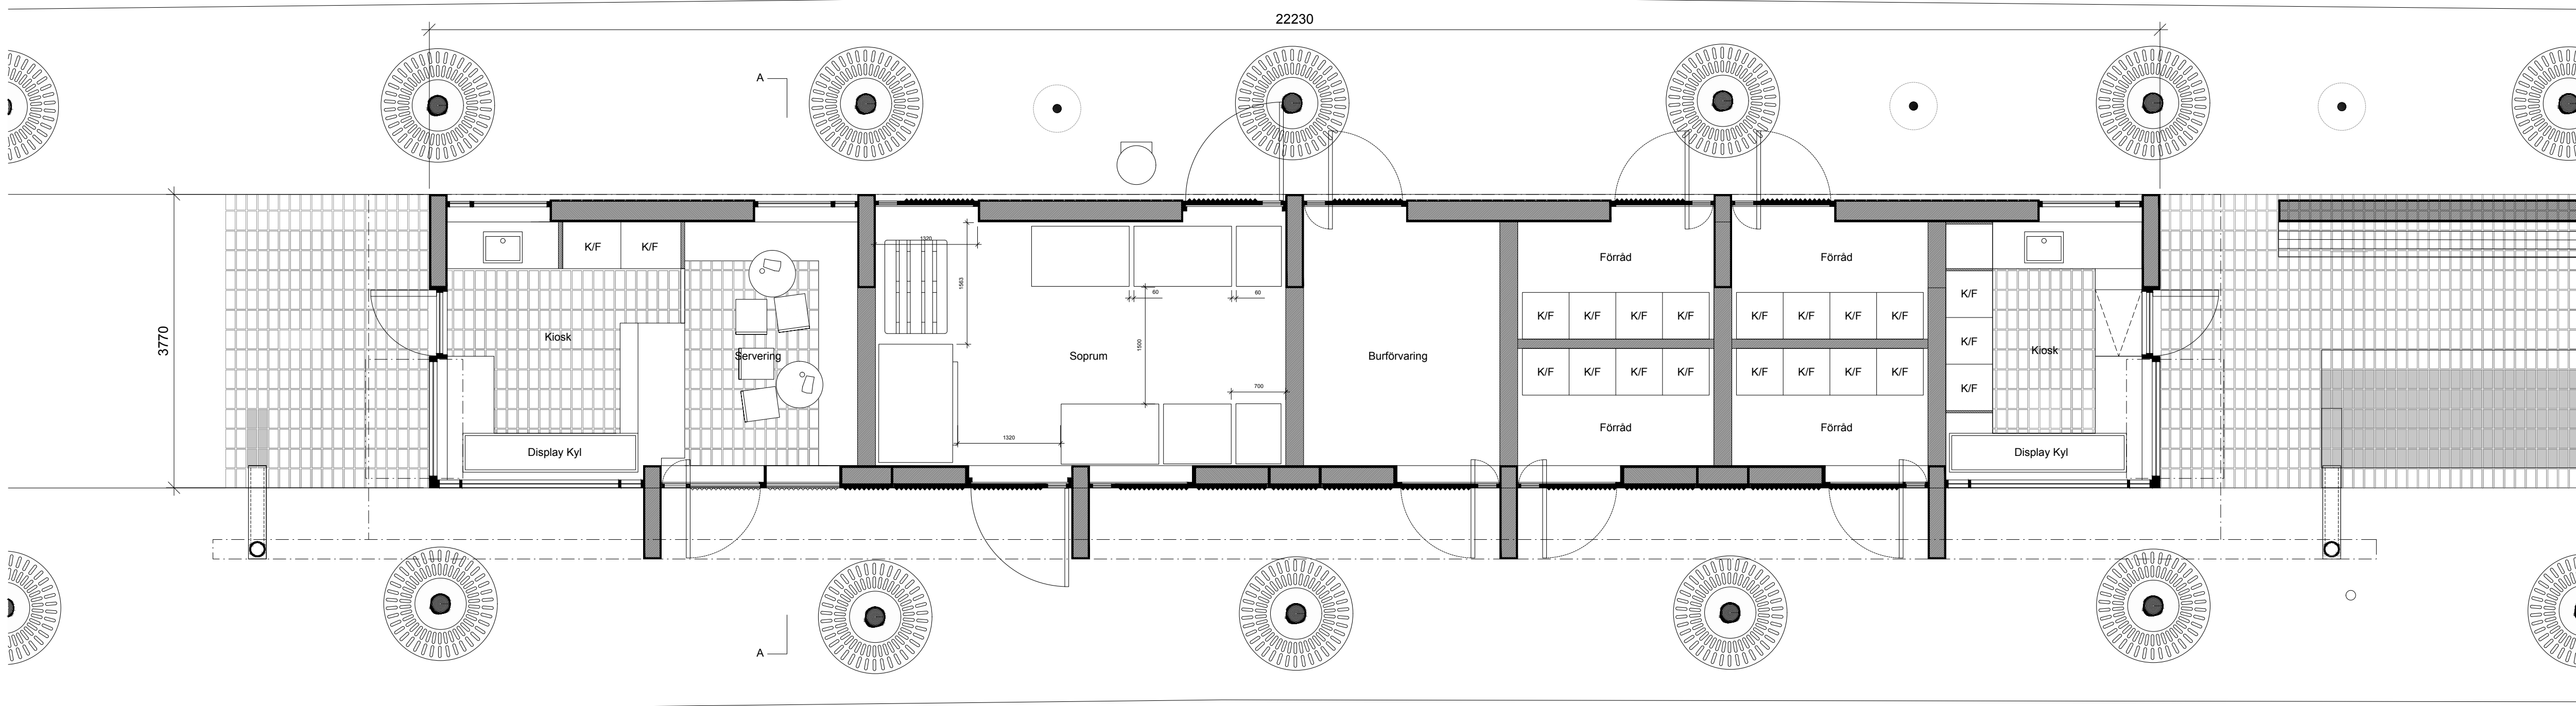

PLAN

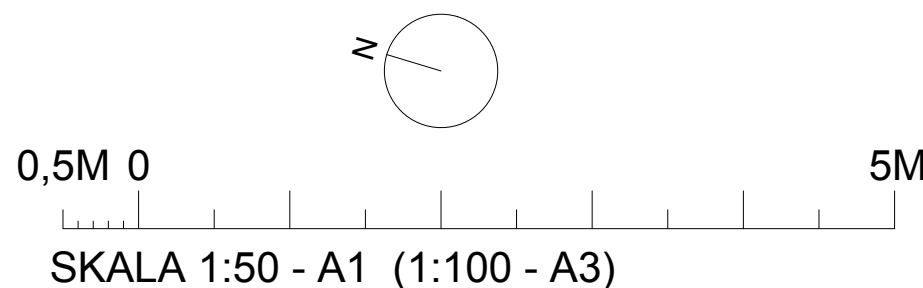

BET ÄNDRINGEN AVSER DATUM SIGN

### BYGGLOVSHANDLING

### KUNGSTRÄDGÅRDEN

#### Jägnefält Milton

PIPERSKA PALATSET, MUNKBROGATAN 2, STOCKHOLM

A JÄGNEFÄLT MILTON 08 410 55 772 office@jag-mil.se

K WSP

V Tysklinds i Stockholm AB

E

UPPDRAG NR RITAD AV HANDLÄGGARE  
RP / AR RP

DATUM ANSVARIG  
2023-07-14 C.J. / RP

NYGGYGNAD  
PAVILJONG 1  
PLAN

SKALA NUMMER BET  
1:50 (A1) A-40.1-101