




SP 1
PIVOTDÖRR JANISOL ARTE SYSTEM, KULÖR RAL 7010

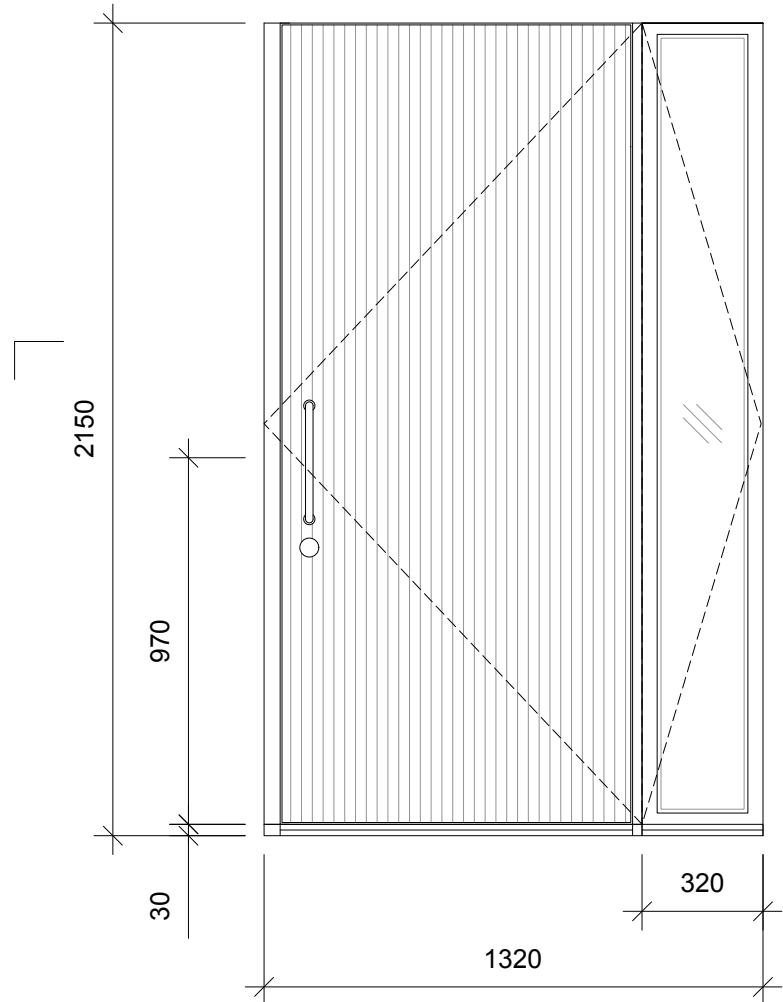


SP 2
PIVOTDÖRR JANISOL ARTE SYSTEM, KULÖR RAL 7010.
PULVERLACKERAD STÅL PROFIL RUUKKI DESIGN VENICE S10, KULÖR RAL 7010

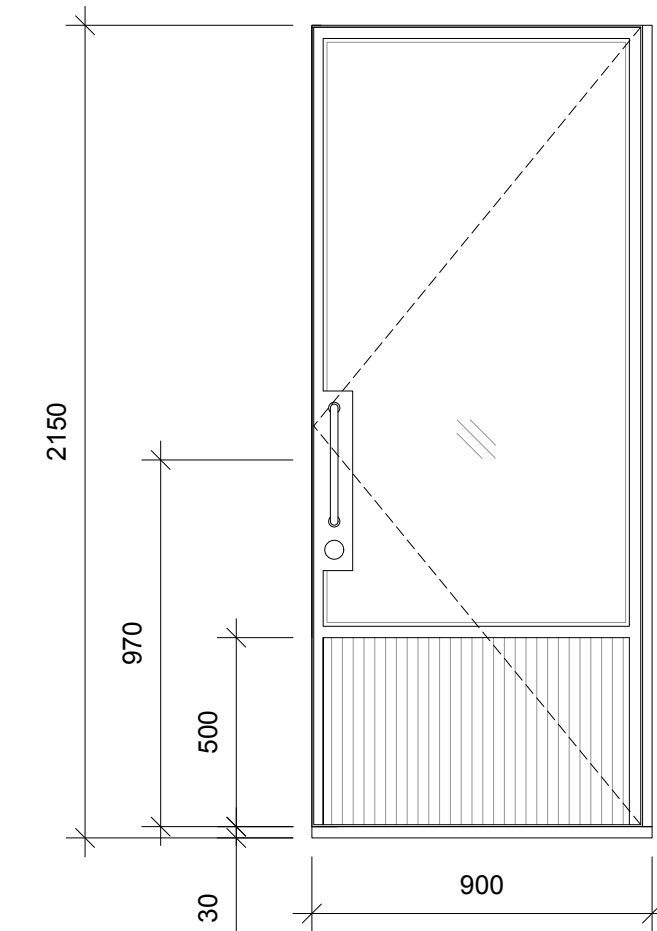


SP 3
DÖRR JANISOL ARTE, KULÖR RAL 7010.
PULVERLACKERAD STÅL PROFIL RUUKKI DESIGN VENICE S10, KULÖR RAL 7010

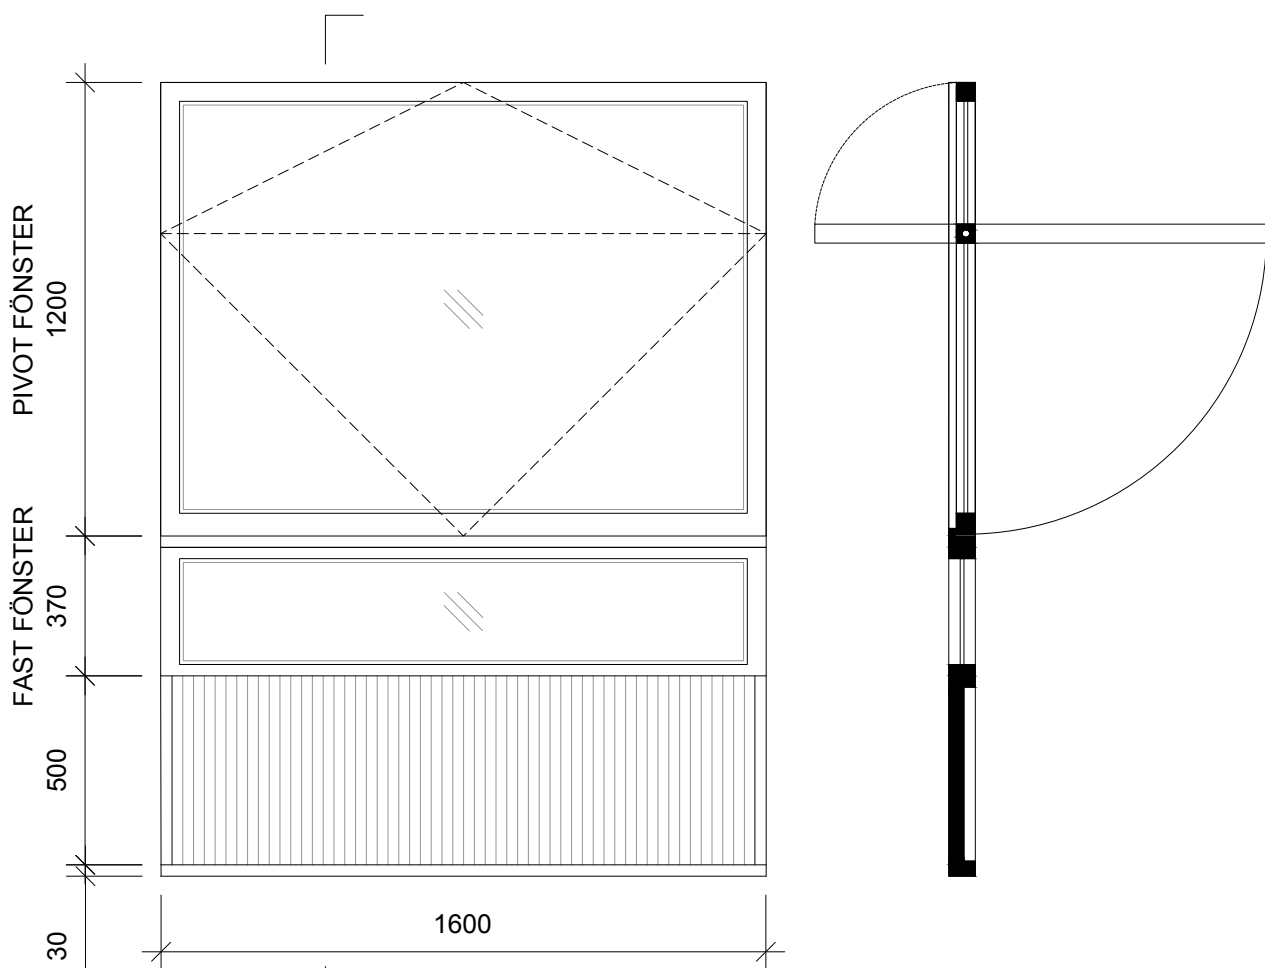


SP 4
PIVOTFÖNSTER JANISOL ARTE SYSTEM, KULÖR RAL 7010.
PULVERLACKERAD STÅL PROFIL RUUKKI DESIGN VENICE S10, KULÖR RAL 7010

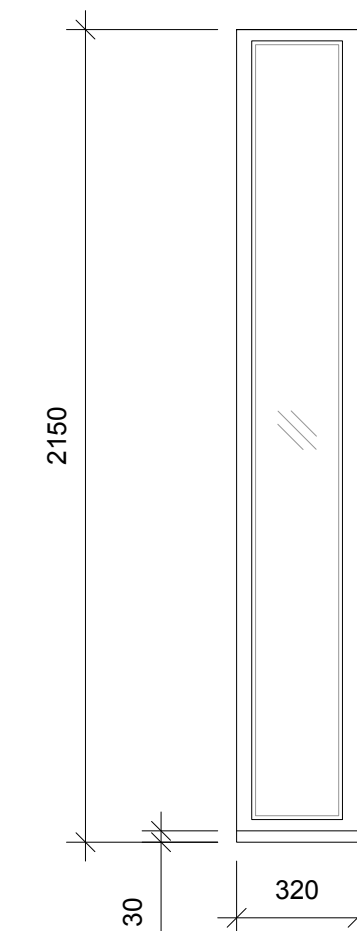


SP 5
STÅLPARTIER JANISOL ARTE SYSTEM, KULÖR RAL 7010.

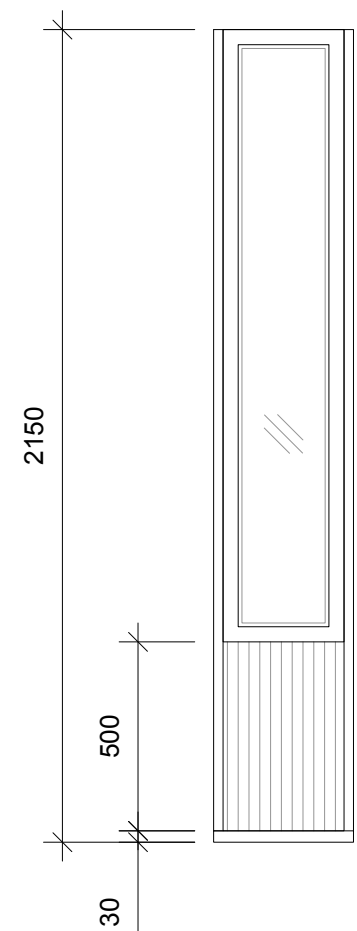


SP 6
STÅLPARTIER JANISOL ARTE SYSTEM, KULÖR RAL 7010, PULVERLACKERAD STÅL PROFIL RUUKKI DESIGN VENICE S10, KULÖR RAL 7010

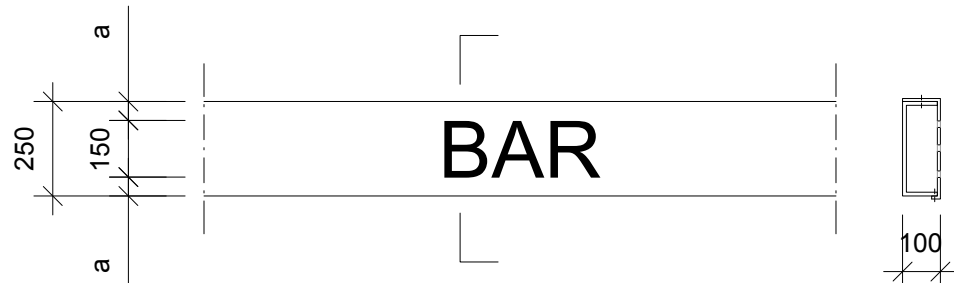


SL
SKYLTILÅDA, KULÖR RAL 7010, BAKGRUNDSBELYST
AVTAGBAR PANEL MED UTSKURNA BOKSTÄVER

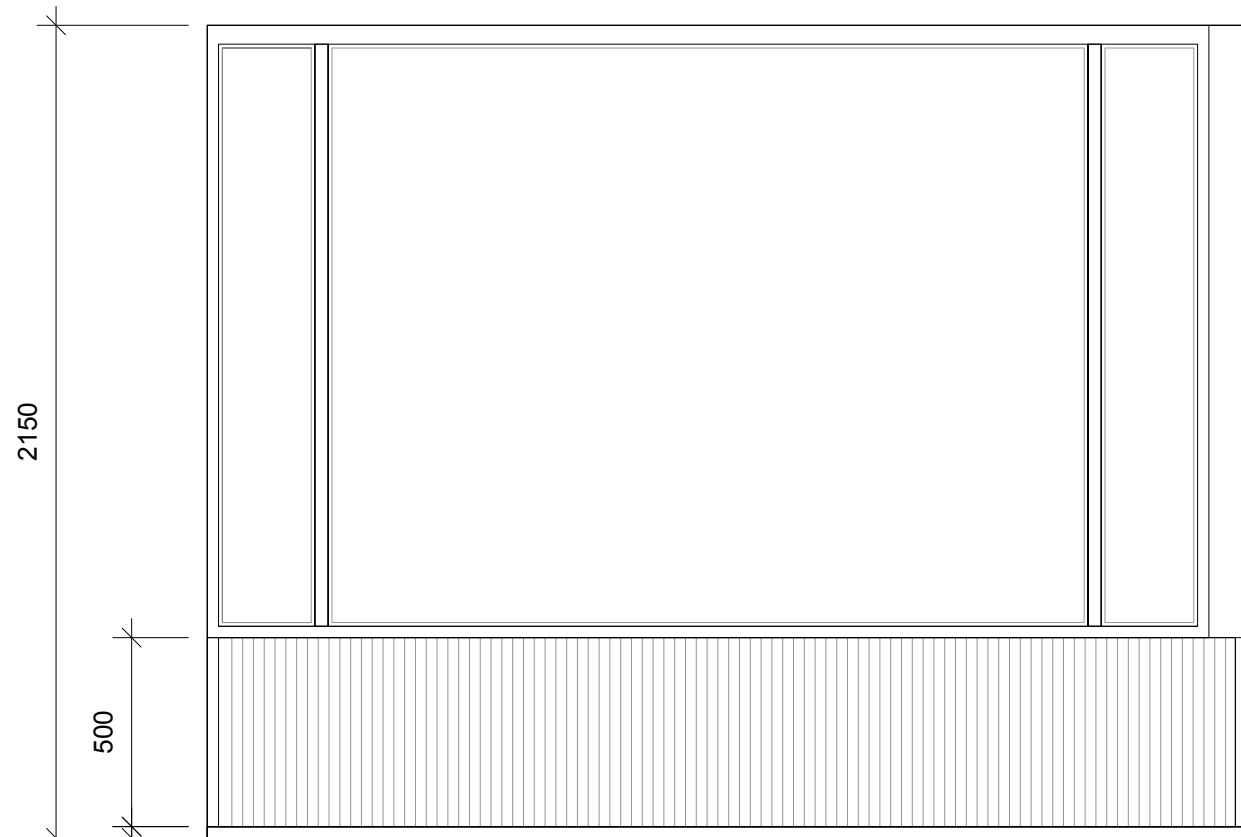


SP 7
STÅLPARTIER JANISOL ARTE, KULÖR RAL 7010.
PULVERLACKERAD STÅL PROFIL RUUKKI DESIGN VENICE S10, KULÖR RAL 7010

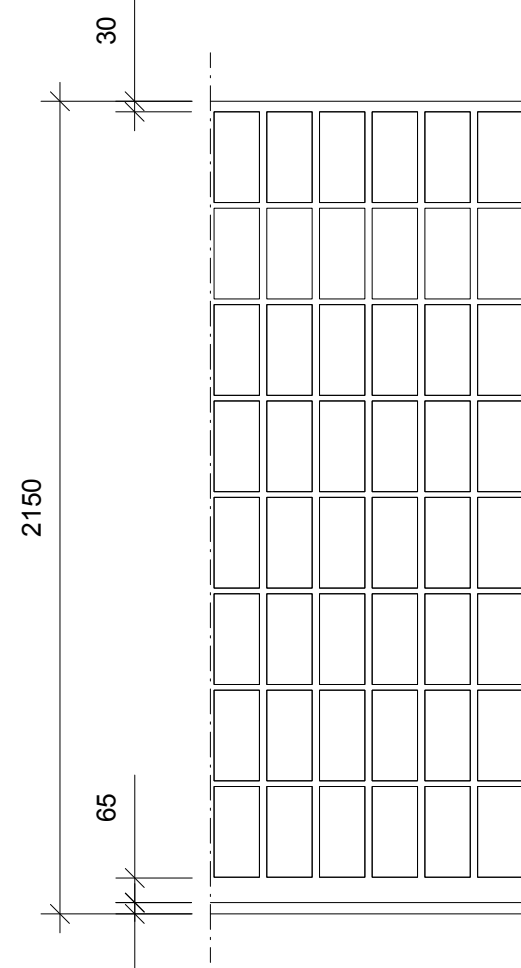


BP
BETONGPLATTOR 240X120 MM

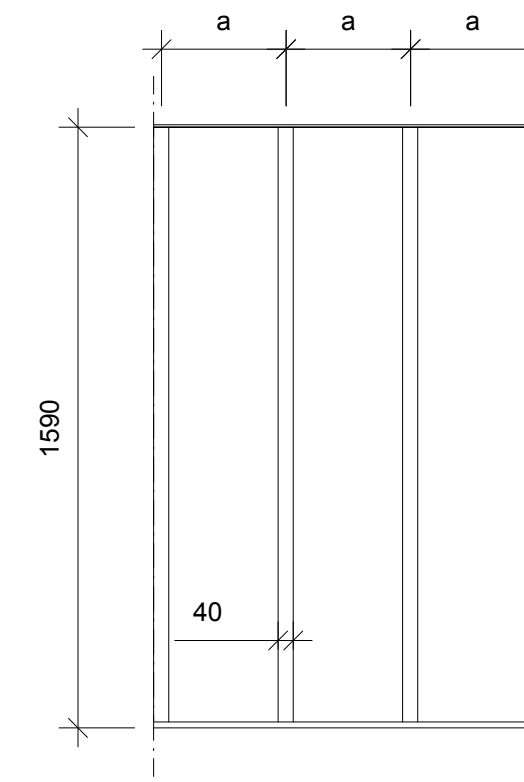


TL
LAMELLER AV TRÄ, KULÖR RAL 7010

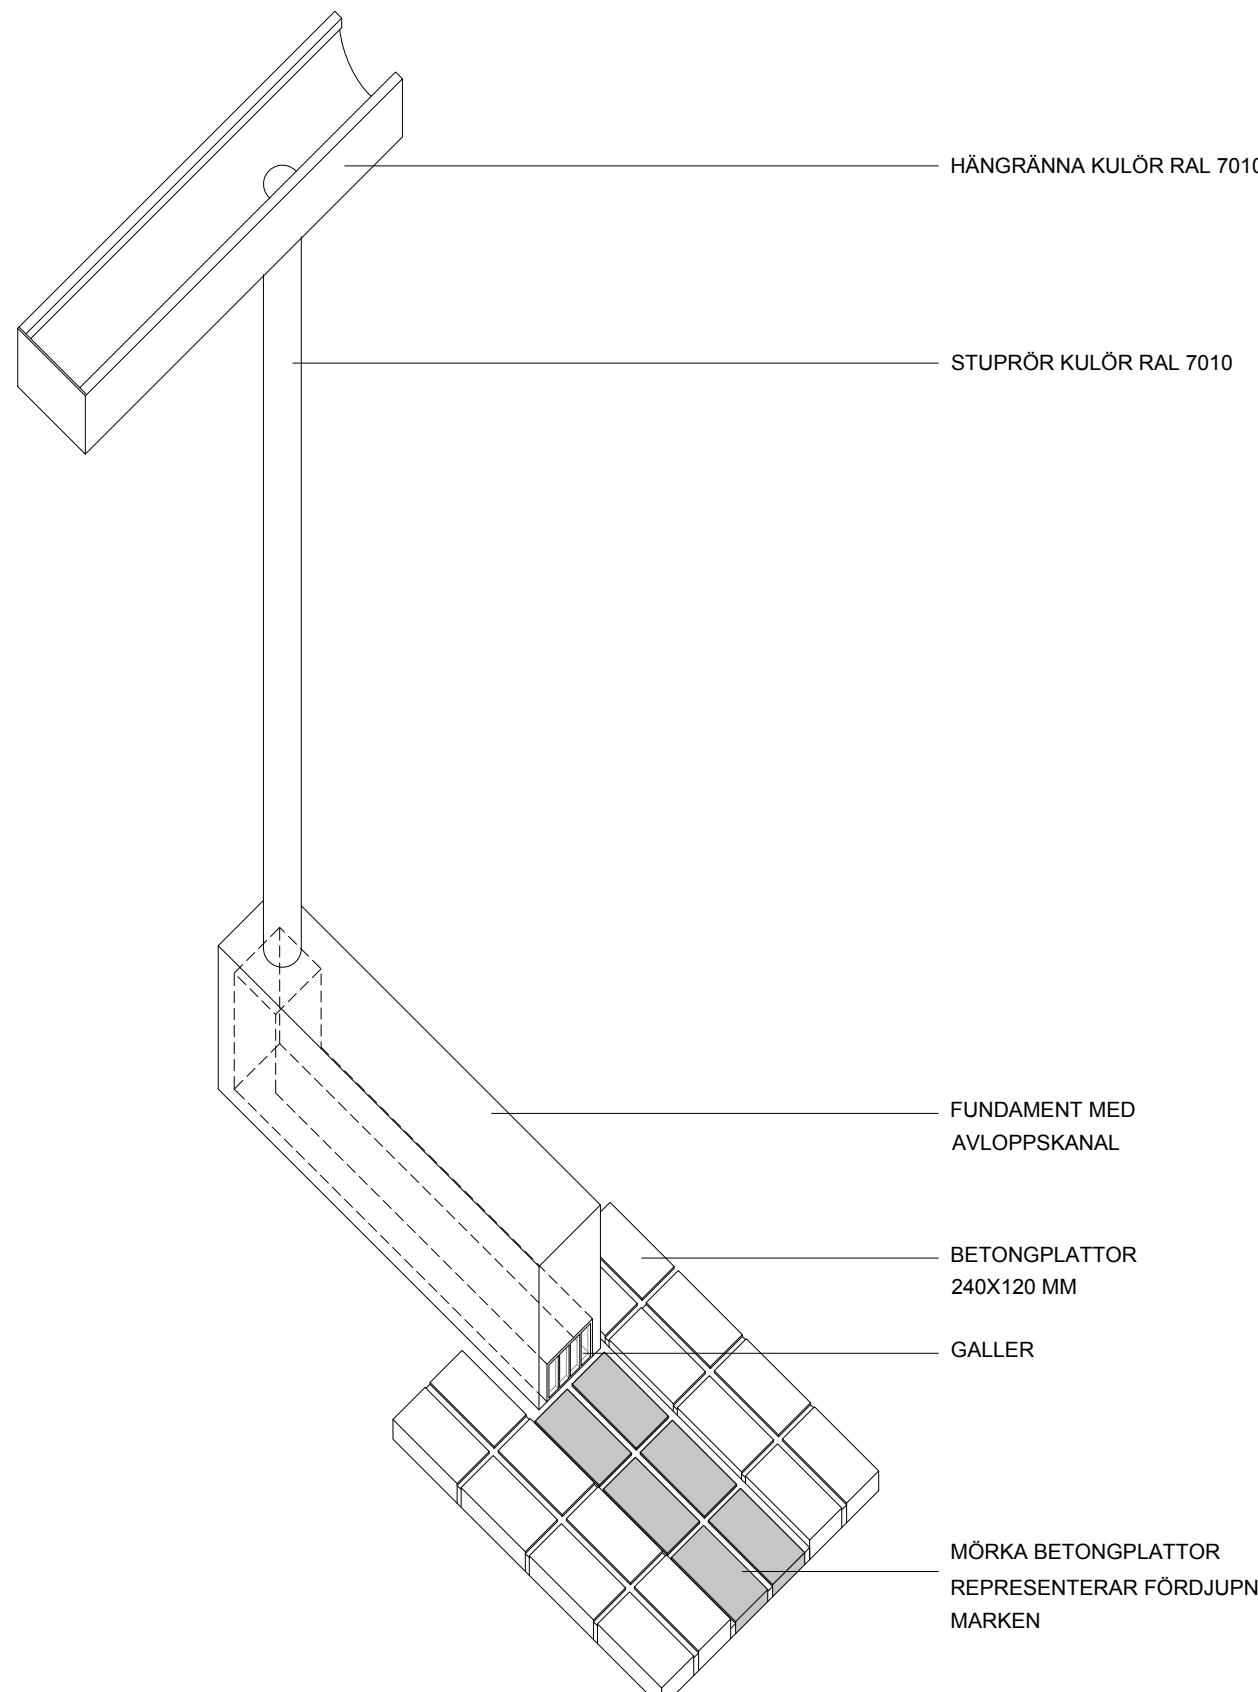


HR, SR
HÄNGGRÄNNA OCH STUPRÖR

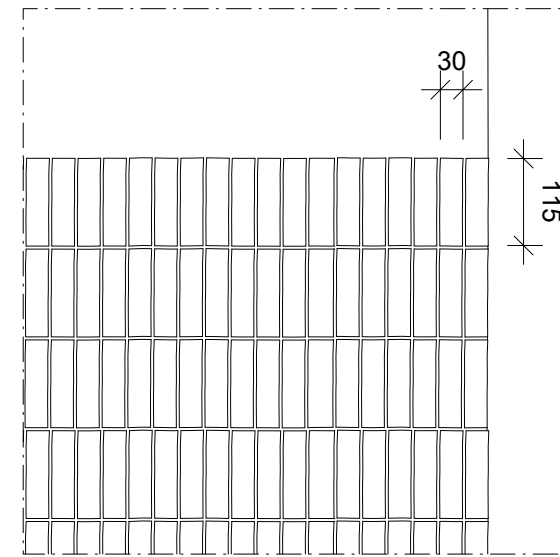


B
ELEVATION
1:10
BETONG MED MÖNSTER (MATRISGJUTNING MED AVSLANGA TOPPAR) OCH FRILAGD BALLAST.

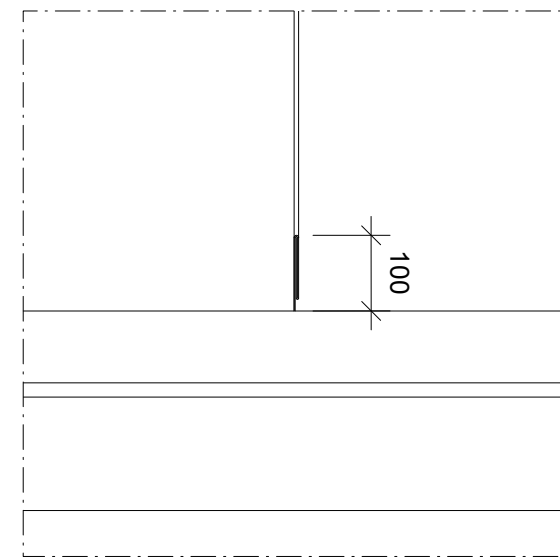


TP
ELEVATION
1:10
TAKPLÅT, FALSAD PLÅT MED HÖGA STÄNDE FALSAR, MATERIAL: RHEINZINK PREPATINA GRAPHITE-GRAY ECOZINK, NÄRMST KULÖR RAL 7010

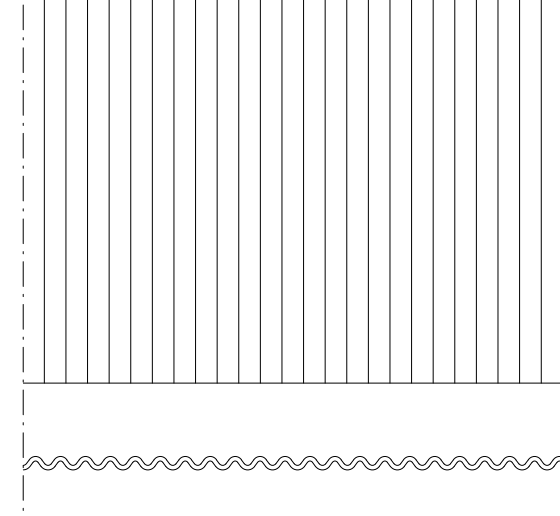

SPR
ELEVATION OCH PLAN
1:10
STÅL PROFIL RUUKKI DESIGN VENICE S10, KULÖR RAL 7010

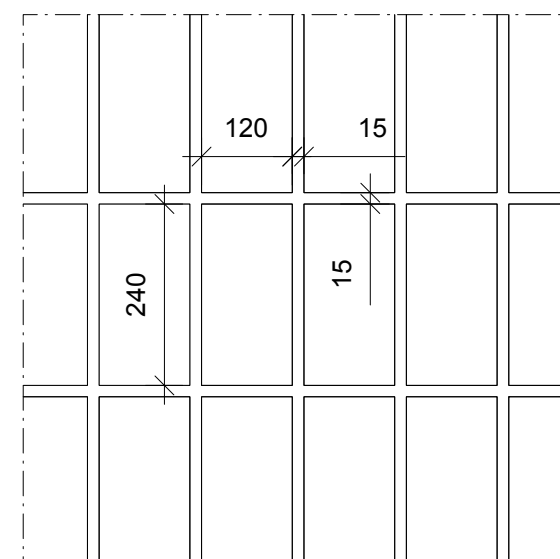

BP
ELEVATION
1:10
BETONGPLATTOR 240X120 MM

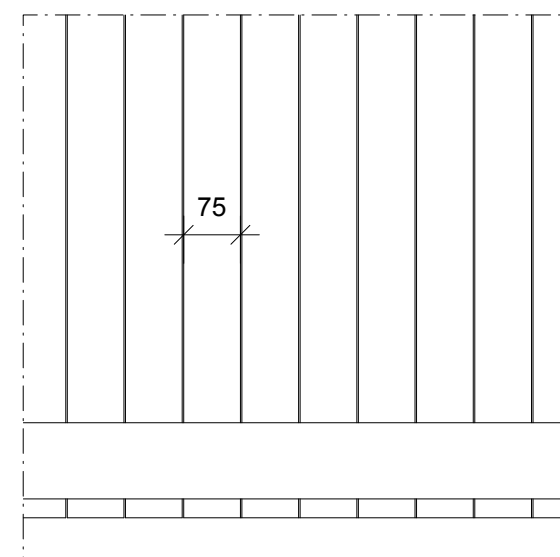

TR
ELEVATION OCH PLAN
1:10
TRÅPANEL KULÖR RAL 7010

0 1M 2M

SKALA1:20 - A1 (1:40 - A3)

FÖRKLARINGAR

ALLA MÅTT I MM

FÖRESKRIFTER

HÄNVISNINGAR

SITUATIONSPLAN SE RITNING A-01.1-01
MARKPLANERING SE RITNING A-01.1-02
PLANER SE RITNING A-40.1-101, A-40.1-201
SEKTION SE RITNING A-40.2-01
FASADER SE RITNING A-40.3-101, A-40.3-201
PRINCIPDETALJER SE RITNING A-42.3-02, A-42.3-03

BET ÄNDRINGEN AVSER DATUM SIGN

BYGGLOVSHANDLING

KUNGSTRÄDGÅRDEN

Jägnefält Milton

PIPERSKA PALATSET, MUNKBROGATAN 2, STOCKHOLM

A JÄGNEFÄLT MILTON 08 410 55 772 office@jag-mil.se

K WSP

V Tysklinds i Stockholm AB

E

UPPDRAG NR RITAD AV HANDLÄGGARE

DATUM 2023-07-14 ANSVARIG C/J / RP

NYGGYGNAD
FÖRESKRIFTER

SKALA 1:20 (A1) NUMMER BET

A-42.3-01