

## FÖRKLARINGAR

Alla mått i mm om ej annat anges.  
Plushöjder i meter, RH2000.

### BESKRIVNING


■ Befintlig byggnadsdel  
--- Riven byggnadsdel

— Brandcellsgräns


### Bygglövsansökan omfattar följande:

Nytt garage med 6 platser under befintlig gård, betjänas med bilhiss. Ny garageport mot Skeppargatan, utförs i trä med mönster och färg lika befintlig port till bostadshuset.

### Situationsplan 1:500

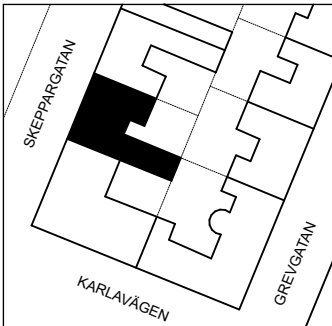

### Orienteringssektion

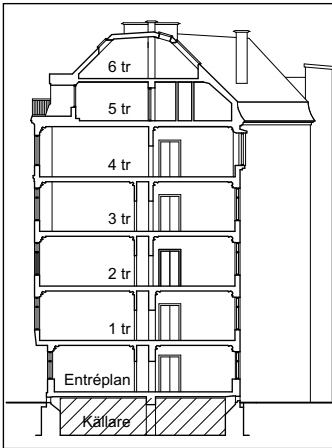

BET	ANT	ÄNDRING AVSER	DATUM	SIGN
-----	-----	---------------	-------	------

## BYGGLÖVSHANDLING

Kv. Veterinären 3

koncept™

UPPDRAG NR	RITAD AV	HANDLÄGGARE
NISKE031	DD	PE
DATUM	ANSVÄRIG	
230411	UM	

### Källarvåning

SKALA (A3)	NUMMER	BET
1:100	A-03	