



HÄNVISNINGAR


FÖRKLARINGAR OCH FÖRESKRIFTER ENLIGT
RITNING A-40-1-111
SPALJÉER ENLIGT RITNING A-45-4-501
PERGOLA ENLIGT RITNING A-45-4-601

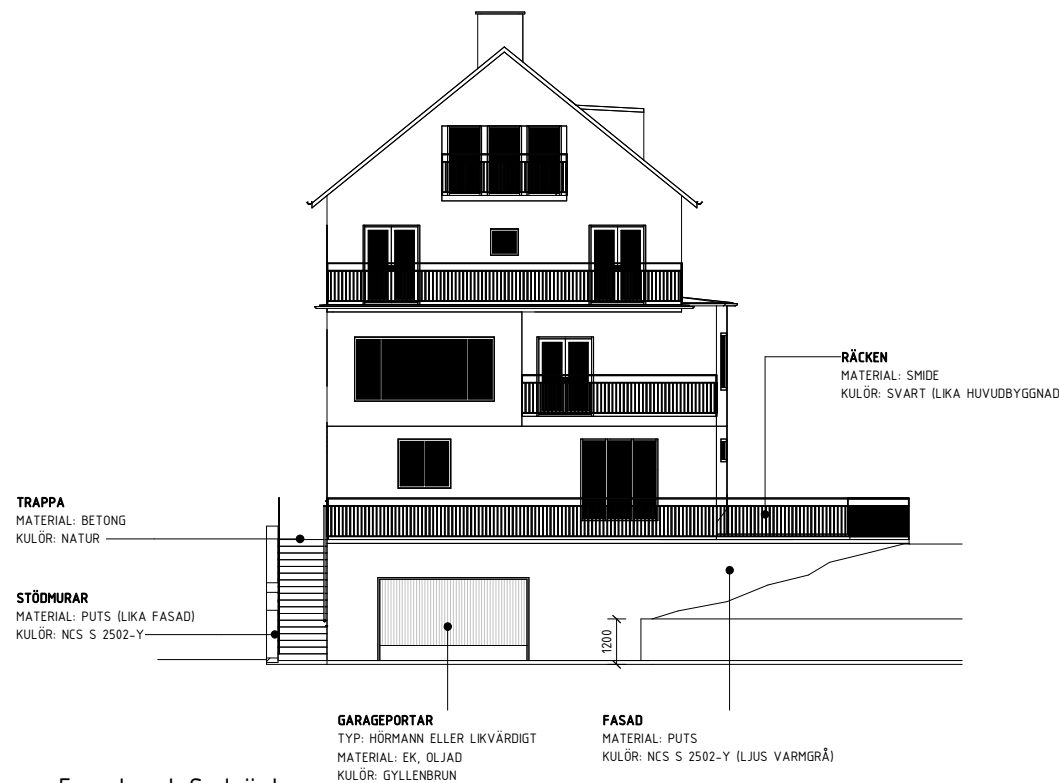


Fasad mot Sydväst

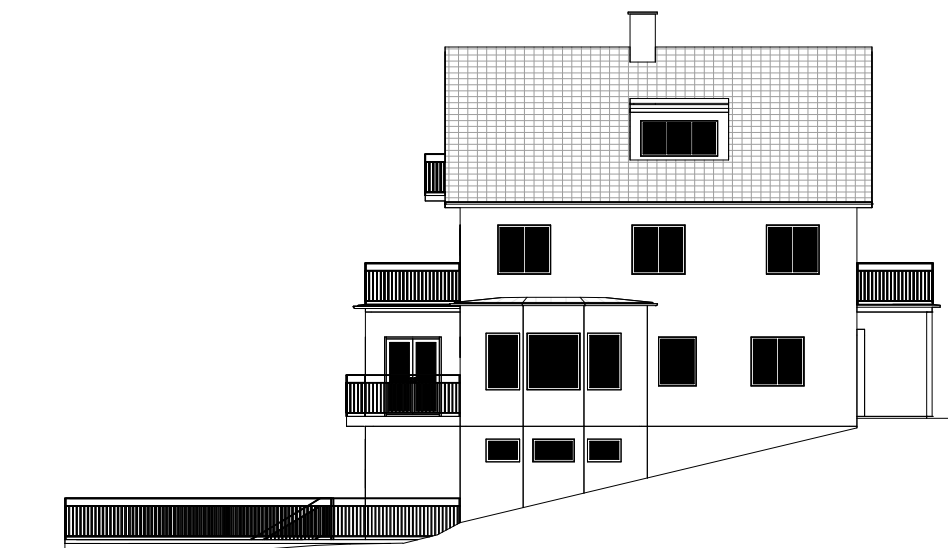

Fasad mot Sydöst

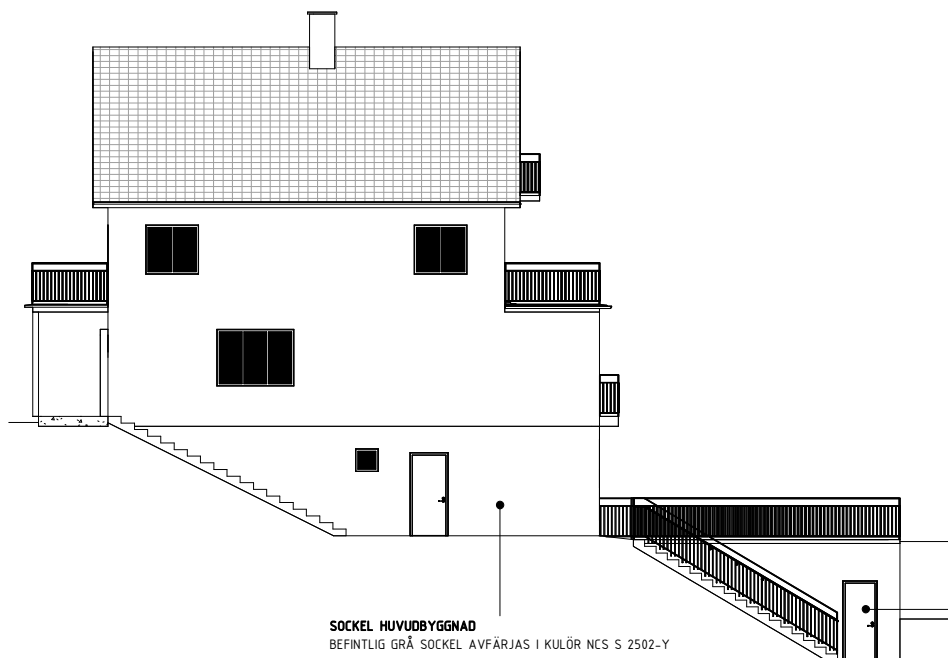

Fasad mot Nordväst

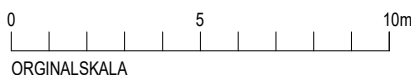

A	SE ÄNDRINGS PM A-1	2024-05-27	O.L
BET	ÄNDRINGEN AV/SER	DATUM	SIGN
BYGGLOVSHANDLING			
VILLA BROMMA			
STHLM SIGNATUREN 13			
<div><div>AQ³</div><div>ARKITEKTUR</div></div>			
<input checked="" type="checkbox"/> A	AQ3 Arkitektur AB		
UPPDRAG NR	RITAD/KONSTR AV	UPPDRAGSLEDARE	
1096	O.L	A.F	
DATUM	ANSVARIG		
2022-09-08	A. FORSBERG		
TILLBYGGNAD GARAGE			
FASADER			
SKALA	NUMMER	BET	
A1 1:100 A3 1:200	A-40-3-101	A	