

FÖRKLARINGAR

SAMTLIGA MÅTT ANGES I MM

TK TAKFÖNSTER ELLER LUCKA SOM RIVES

TK TAKKUPA
L KOMBINERAD BRAND- OCH UPPSTIGNINGSLUCKA
S SKORSTEN
TF TAKFÖNSTER, 1180X780

FYRA STYCKEN TAKKUPOR MOT GATA, OCH SJU STYCKEN MOT GÅRD TILLSKAPAS. KUPOR MOT GATA PLACERAS CENTRERAT OVANFÖR NEDANFÖR LIGGANDE FÖNSTER.

TRE AV KUPORNA MOT GÅRD HAR TERRASS.


SJU STYCKEN BEFINTLIGA TAKFÖNSTER SAMT EN TAKLUCKA RIVES.

ÅTTA NYA TAKFÖNSTER TILLSKAPAS SAMT EN LUCKA FÖR ÅTKOMST TAK PLACERAS I TRAPPHUS

FÖRESKRIFTER


HANDLING SKALL VARA STÄMPLAD SOM BYGGHANDLING FÖR ATT FÅ ANVÄNDAS VID UTFÖRANDE. MÅTT KONTROLLERAS PÅ PLATS. MÅTT INTE FRÅN RITNINGEN, ANVÄND ENBART UTSÄTTA MÅTT. TILLVERKNINGSRITNINGAR/BYGGHANDLINGAR GODKÄNS AV ARKITEKT OCH BESTÄLLARE INNAN TILLVERKNING PÅBÖRJAS.

TAKPLAN

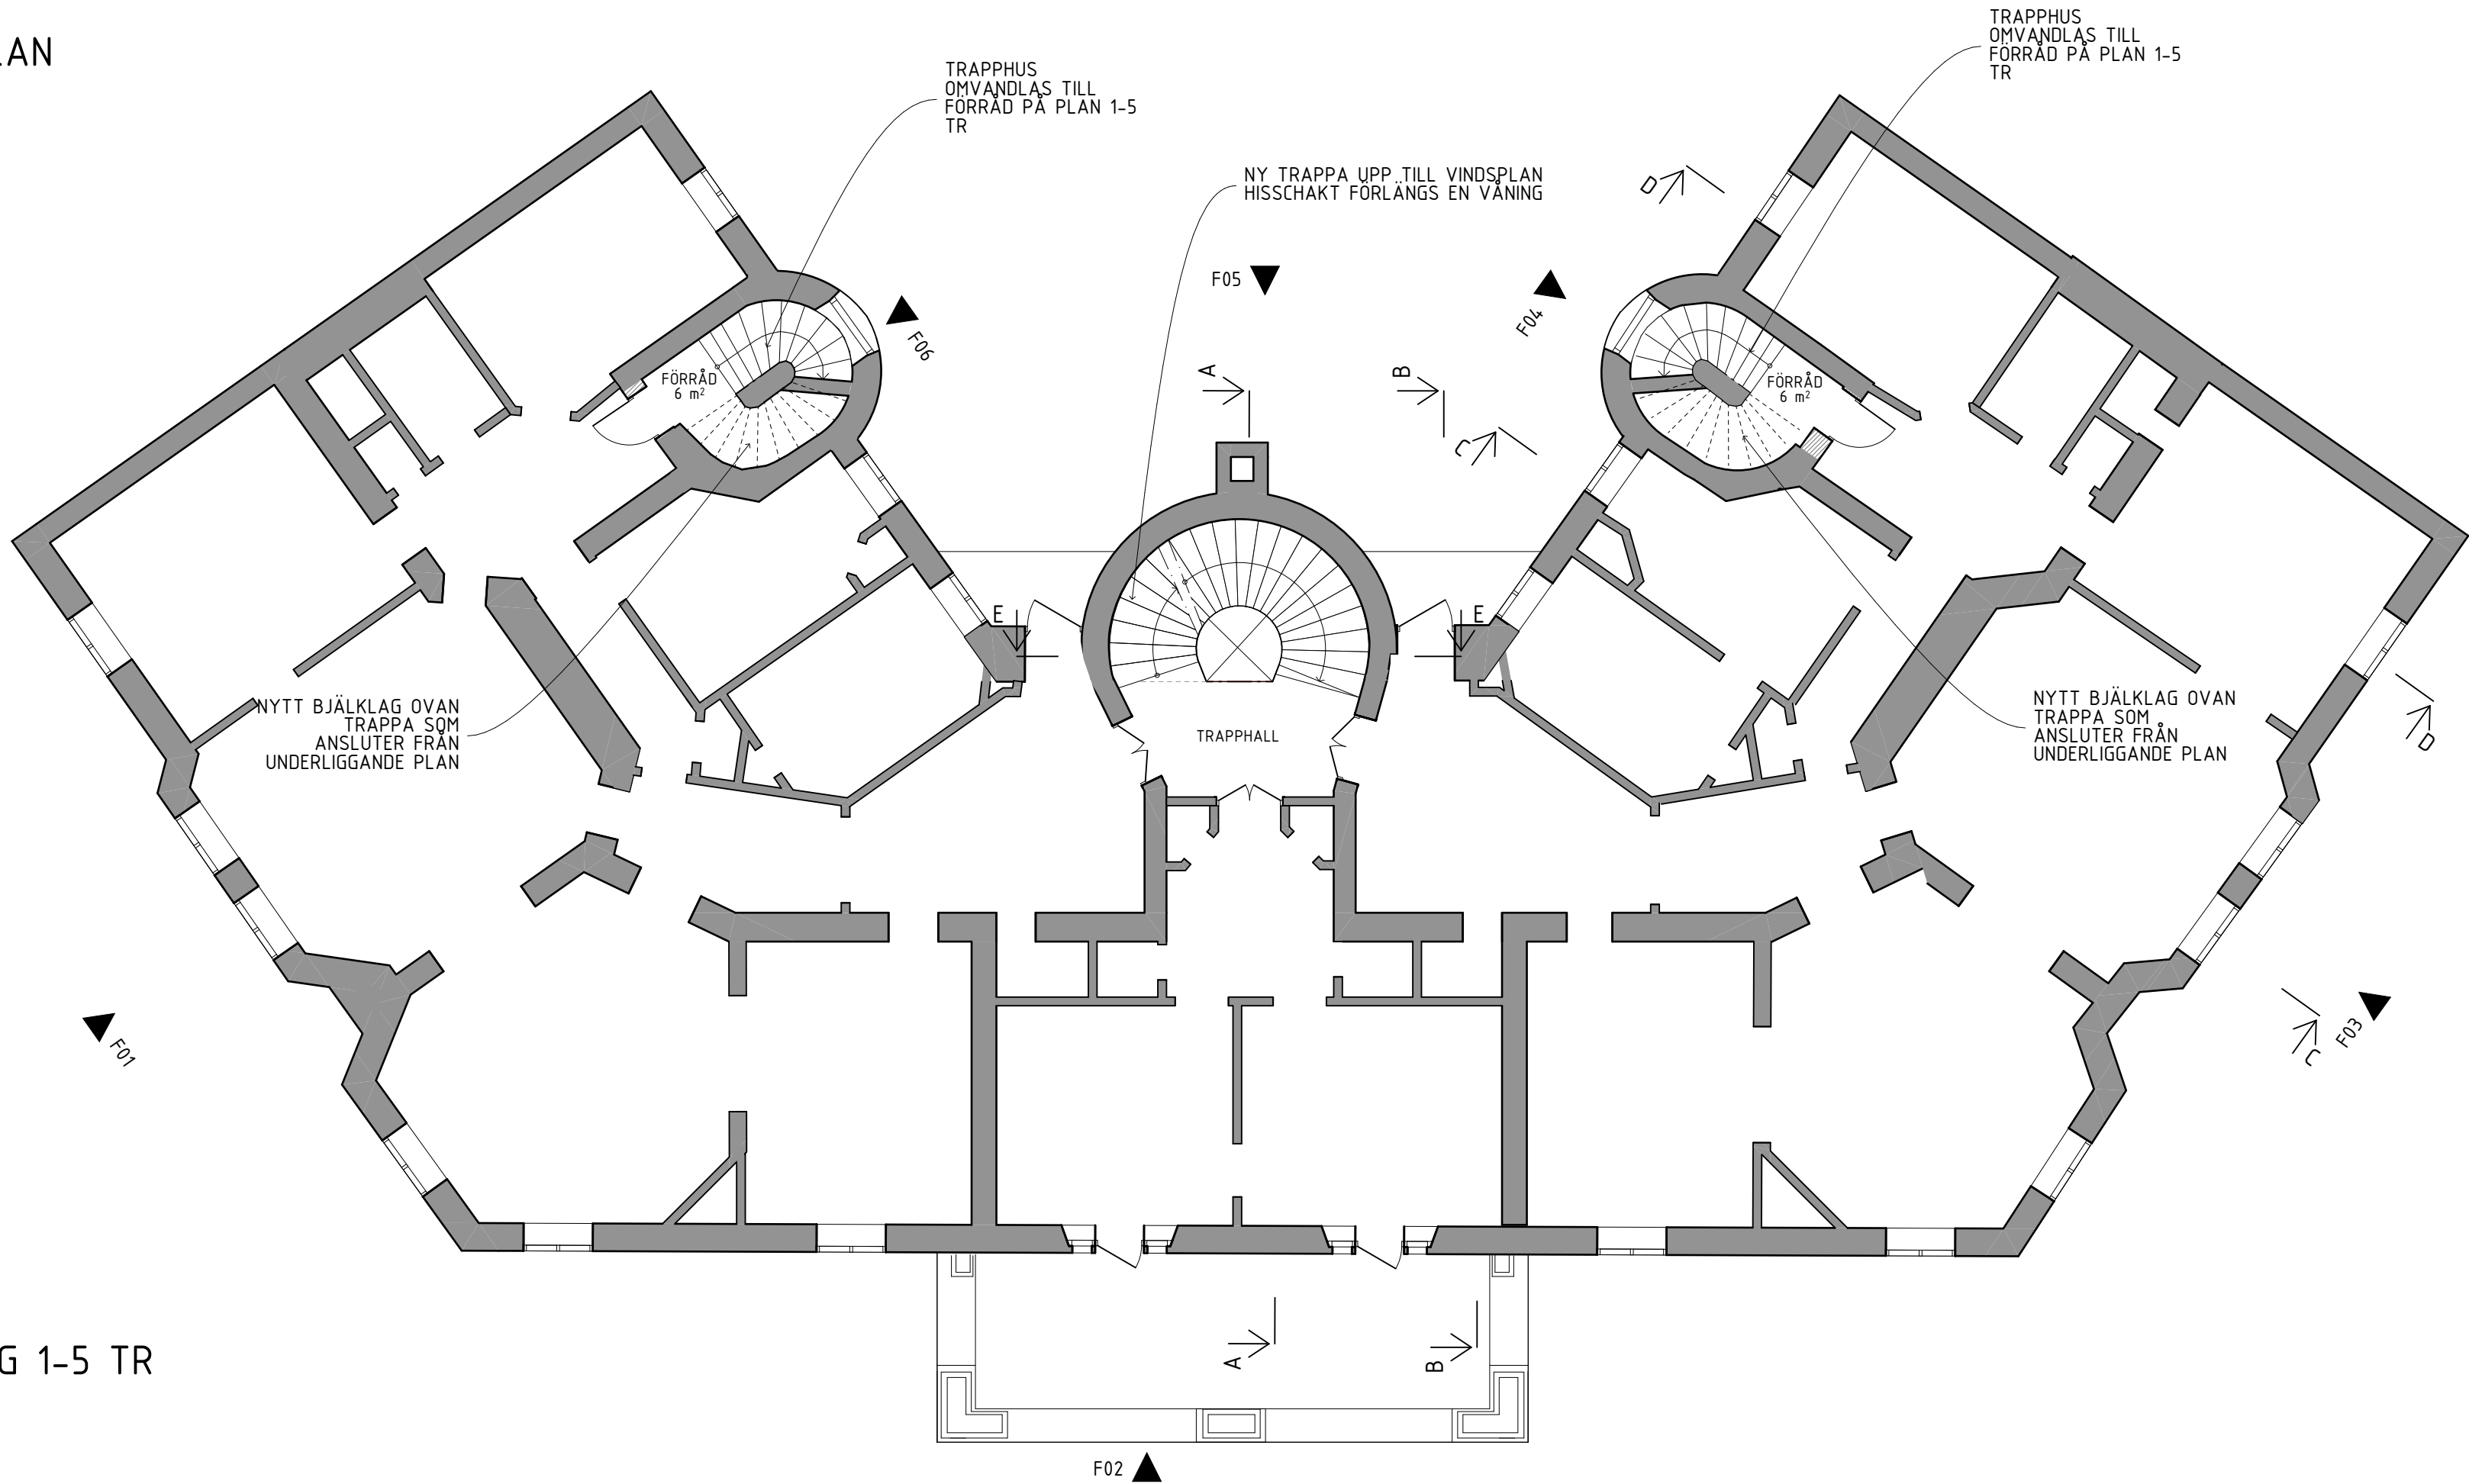

HÄNVISNINGAR

A	LUCKA OVAN TRAPPHUS ERSÄTTTS AV KOMBINERAD BRAND- OCH UPPSTIGNINGSLUCKA. LÄGE JUSTERAT. KÖKSTRAPPHUS JUSTERADE. RITNINGSNAMN VÅNING 5 TR JUSTERAT			2024-05-16	YF
BET	ANT	ÄNDRING AVSER		DATUM	Sign.
BYGGLOVSHANDLING					
KAKELUGNEN 7					
<div>ZBK</div> <div>Swedenborgsgatan 2 118 48 Stockholm</div>					
A	ZBK ARKITEKTER / + 08 518 179 00 / www.zbk.se				
UPPDRAG NR	SB995	RITAD AV	YF	HANDLAGGARE	YF
DATUM	2024-03-27	ANSVARIG	SVANTE BENGTSSON		
TAKPLAN, VÅNING 1-5					
SKALA	A1 - 1:100 A3 - 50%	NUMMER	A02		BET A

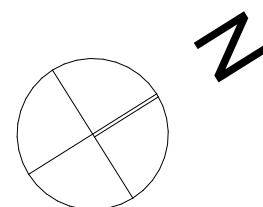

SKALA 1:100

