

FÖRKLARINGAR

SAMTLIGA MÅTT ANGES I MM

TF = TAKFÖNSTER


SAMTLIGA KUPOR UTFÖRES I RÖD PLÅT I RAL LIKA BEFINTLIGT.

KARMAR, BÄGAR OCH SPRÖJS I TAKKUPOR SAMT TAKFÖNSTER UTFÖRES I RÖD KULOR LIKA TAK.


HÖJNING TRAPPHUS UTFÖRS I PUTS LIKA BEFINTLIGT. NYTT TAK PÅ HÖJT TRAPPHUS UTFÖRS I PLÅT OCH PUTS LIKA BEFINTLIGT. PÅ TRAPPHUSET TILLSKAPAS TVÅ NYA FÖNSTER SOM UTFÖRES MED BÄGE OCH KARM I SAMMA DIMENSION OCH KULOR SOM BEFINTLIGT.

FÖRESKRIFTER

HANDLING SKALL VARA STÄMPLAD SOM BYGGHANDLING FÖR ATT FÅ ANVÄNDAS VID UTFÖRANDE. MÅTT KONTROLLERAS PÅ PLATS. MÅTT INTE FRÅN RITNINGEN. ANVÄND ENBART UTSÄTTA MÅTT. TILLVERKNINGSRITNINGAR/BYGGHANDLINGAR GODKÄNNS AV ARKITEKT OCH BESTÄLLARE INNAN TILLVERKNING PÅBÖRJAS.

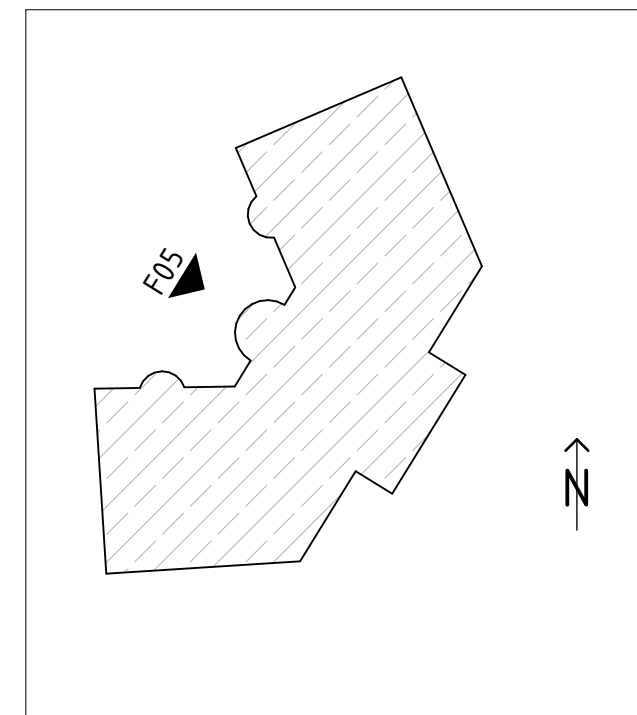

HÄNVISNINGAR

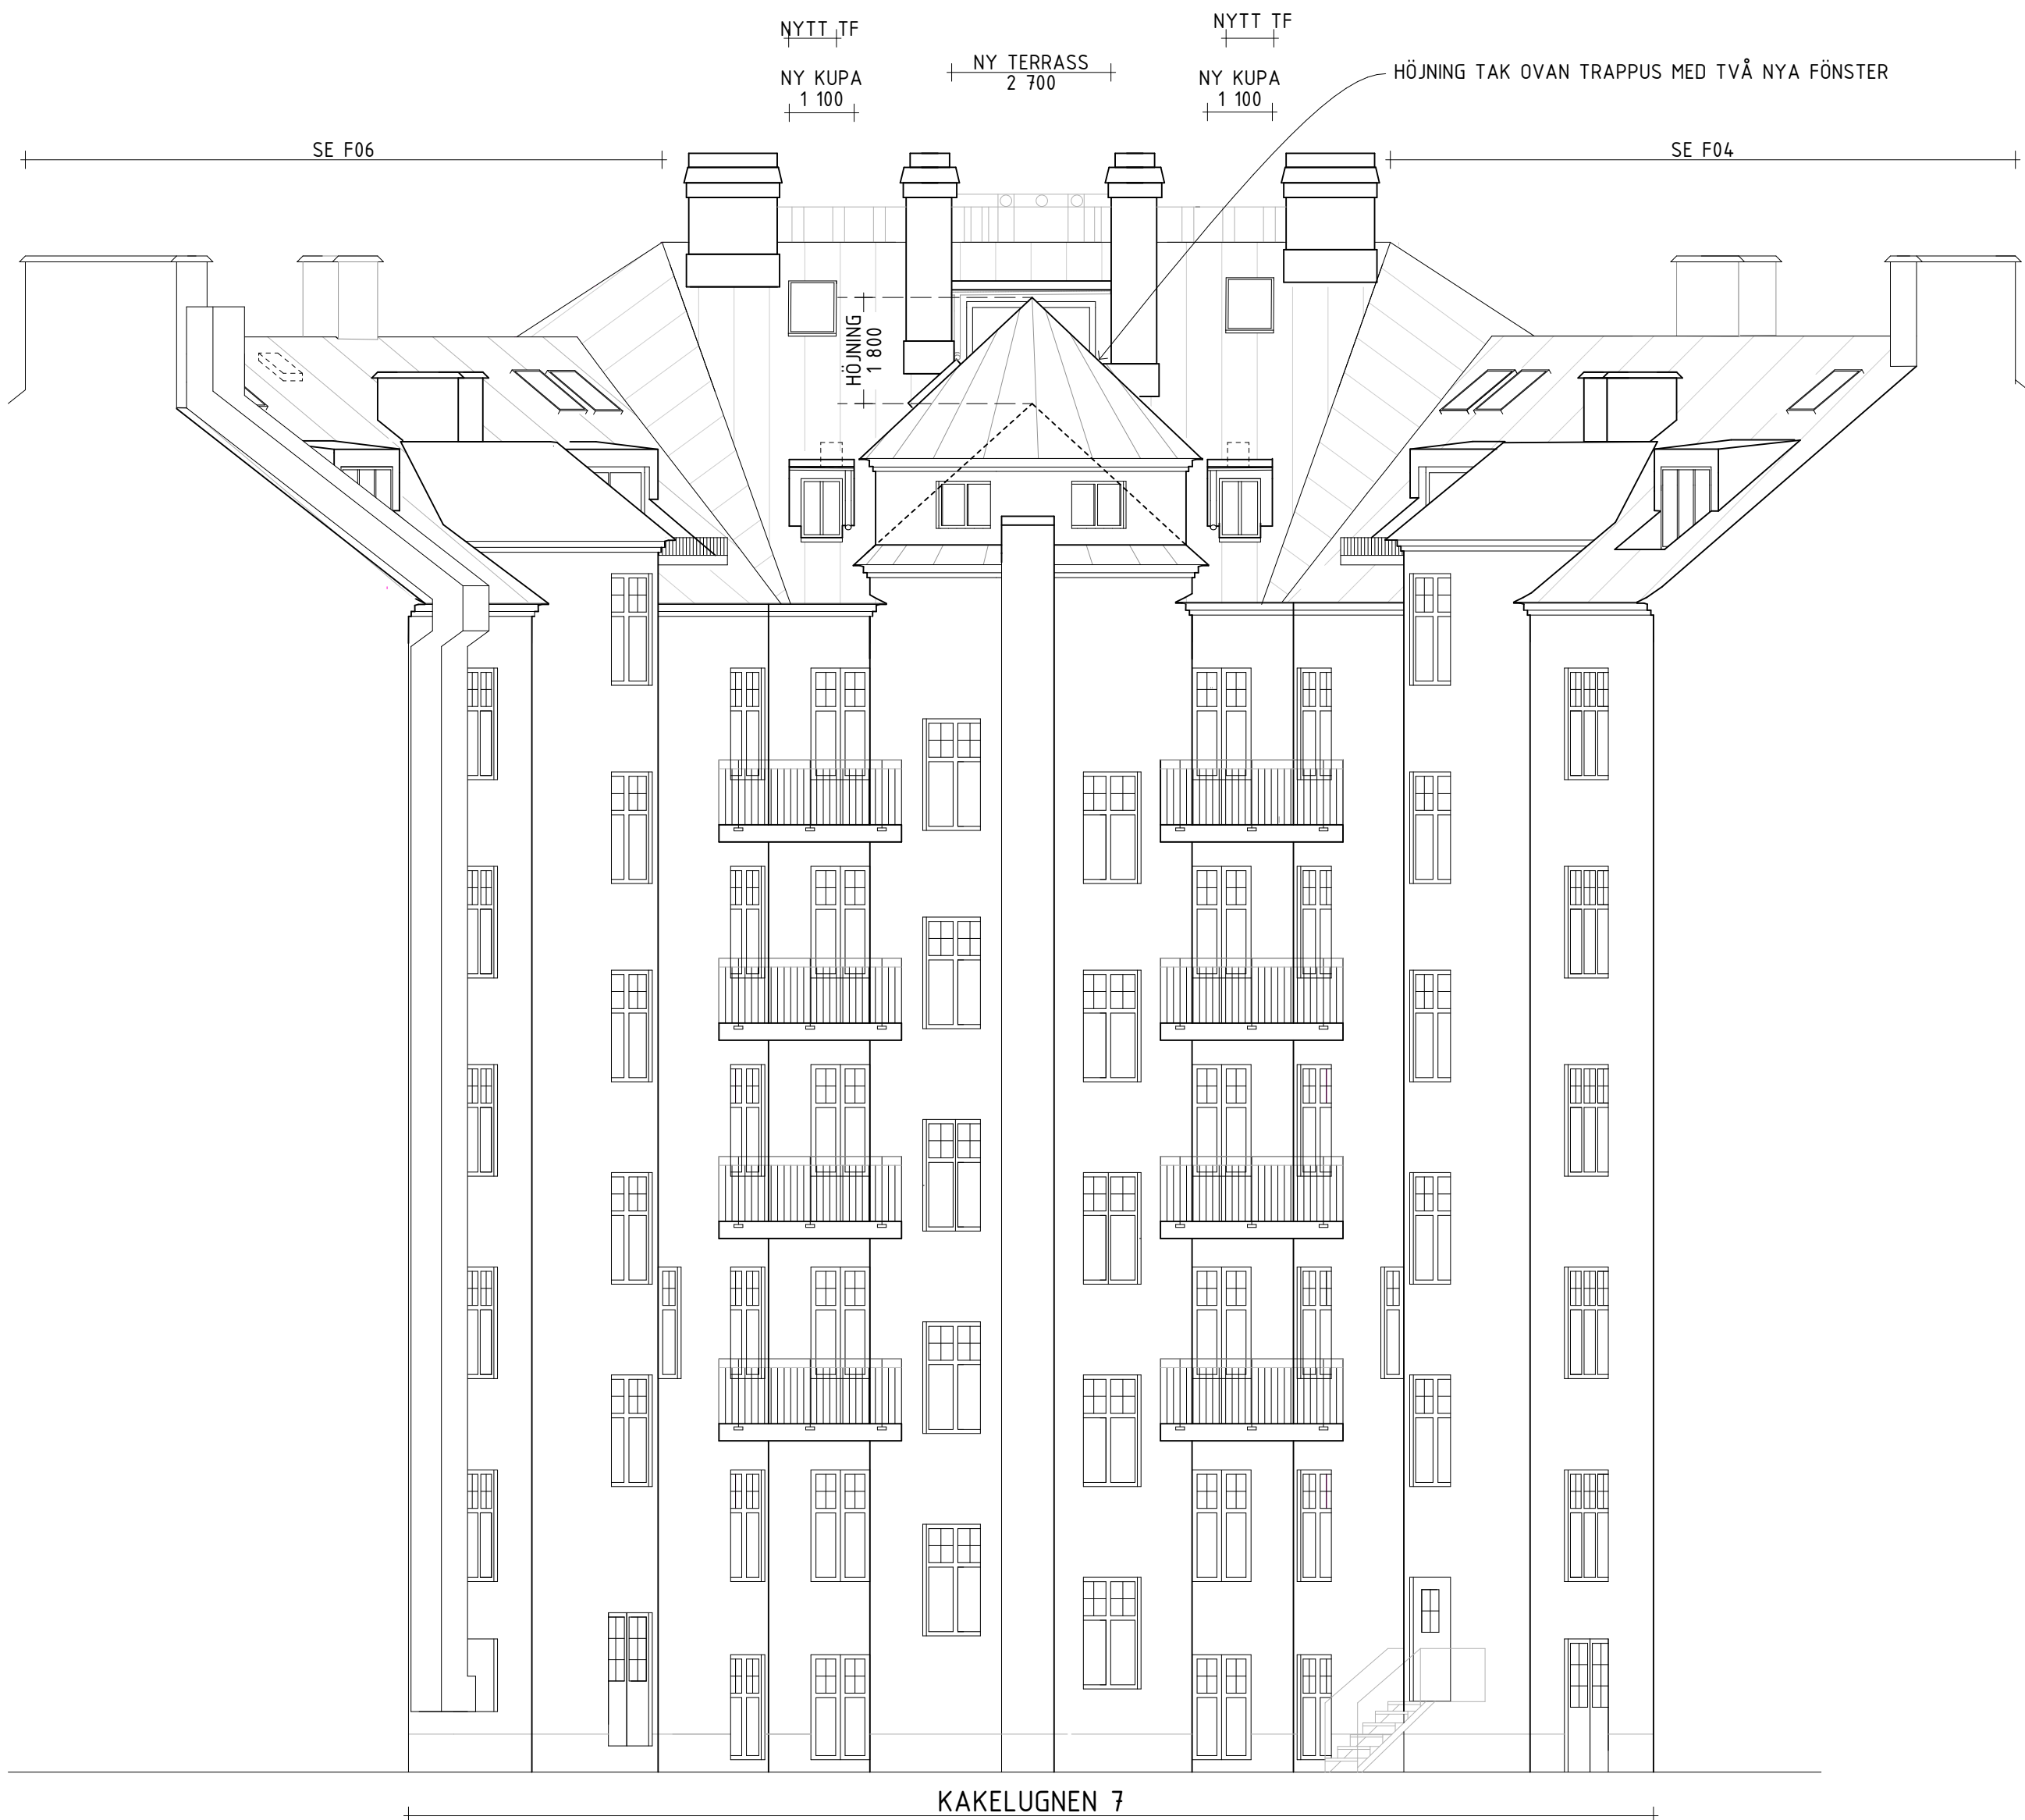

FASAD F05

SKALA 1:100



A	TAKLUCKA TRAPPHUS ERSÄTTTS AV KOMBINERAD BRAND- OCH UPPSTIGNINGSLUCKA.		2024-05-16	YF
BET	ANT	ÄNDRING AVSER	DATUM	Sign.

BYGGLOVSHANDLING

KAKELUGNEN 7

ZBK

Swedenborgsgatan 2
118 48 Söckholm

A	ZBK ARKITEKTER / + 08 518 179 00 / WWW.ZBKA.SE		
UPPDRAG NR	RITAD AV		HANDLAGGARE
SB995	YF		YF
DATUM	ANSVARIG		
2024-03-27	SVANTE BENGTSSON		

FASAD F05 MOT GÅRD

SKALA	NUMMER	BET
A1 - 1:100 A3 - 50%	A09	A