

FÖRKLARINGAR

ALLA MÅTT I MM
ALLA MÅTT KONTROLLERAS PÅ PLATS FÖRE TILLVERKNING.

- //// = NY VÄGG
└┐ = NY DÖRR
└┐ = BEFINTLIG DÖRR
- - - = BRANDCELLSGRÄNS E160
- - - = BRANDCELLSGRÄNS E15
- - - = BRANDCELLSGRÄNS E130

- FAST INREDNING
F = FRYS
G = GARDEROB
H = HÖGSKÅP
K = KYL
M = MICRO
U = UGN
(DM) = PLATS FÖR DISKMASKIN
DM = DISKMASKIN
ST = STÄDSKÅP
(KM) = PLATS FÖR KOMBIMASKIN
TM = TVÄTTMASKIN
TT = TORKTUMLARE

- FRAKTIONER SOPSORTERING
PF = PAPPER
PL = PLAST
RA = RESTAVFALL
TP = TIDNINGAR
GA = GROVAVFALL
EA = ELEKTRONIK
MF = METALL
LK = LJUSKÄLLOR
OG = OFÄRGAT GLAS
FG = FÄRGAT GLAS

VISSA GARDEROBER HAR I SAMRÅD MED
TILLGÅNGLIGHET FÅTT ETT MINDRE DJUP. DETTA HAR
KOMPENSERATS I LÄNGD.

I 1 ROK HAR EN GARDEROB MED MINDRE DJUP INTE
KOMPENSERATS EFTERSOM DET SAKNAS UTRYMME.

HÄNVISNINGAR

A-HF

D	A-PM005	CH	2024-05-24
C	A-PM004	CH	2024-04-26
B	A-PM003	CH	2024-03-15
A	A-PM001	CH	2024-02-07
BET	ÄNDRINGEN AVSER		SIGN DATUM

FASTIGHET

KV. DALBON 1

HUS

HUS A, B

ADRESS


Björnsgatan 251

X	TOL ARKITEKTER AB	tel 08-642 56 29
K	ELU KONSULT AB	tel 08-580 09 100
V	Umia Teknikkonsult AB	tel 072-593 23 15
VS	Umia Teknikkonsult AB	tel 072-593 23 15
Br	FireTech Engineering AB	tel 072-593 23 15
E	Umia Teknikkonsult AB	tel 072-593 23 15

BYGGLOVSHANDLING

HUS A & B
PLAN 10 (BV)

ANSVARIG BTE	UPPDRAGSLEDARE BTE	RITÄDKONSTR AV AA
DATUM 2023-12-15	UPPDRAGNR 10553	
SKALA A1 1:100	SKALA A3 1:200	NUMMER A40-02
		BET D

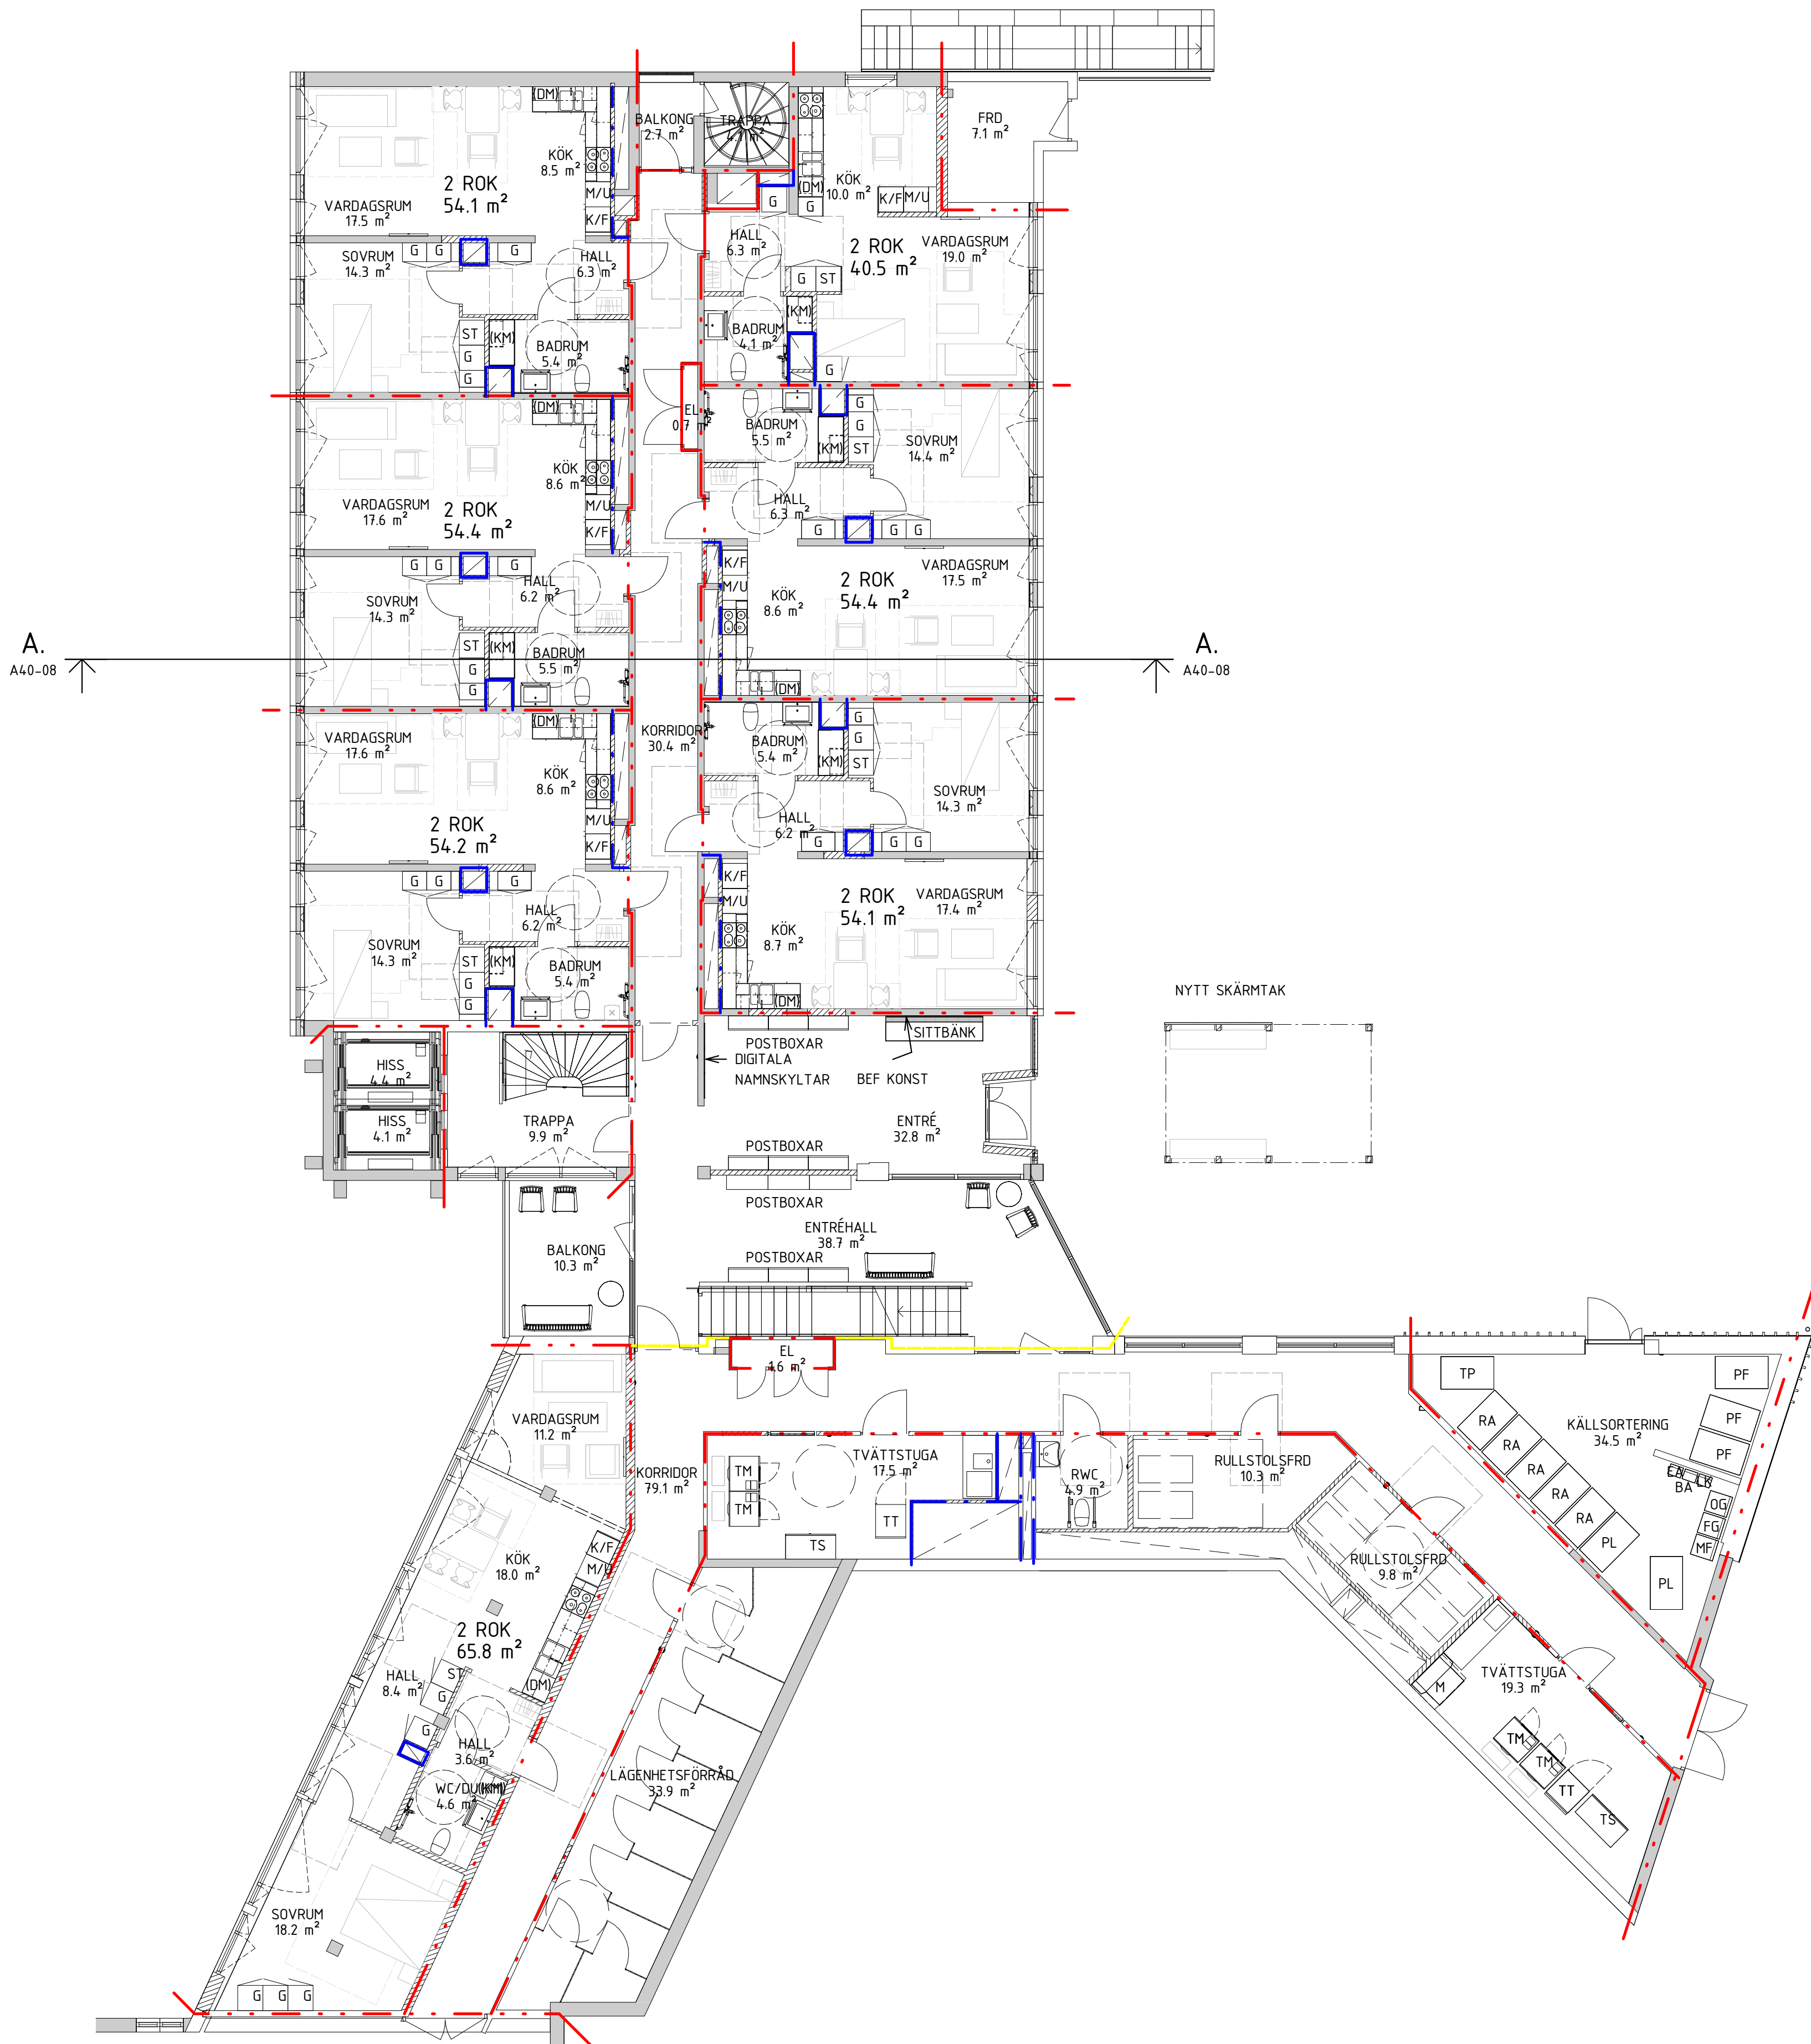

SKALA 1:100
0 1 2 5 10
METER

