

FÖRKLARINGAR

ALLA MÅTT I MM

SAMTLIGA FÖNSTER BYTS TILL NYA


SE UTVÄNDIG MATERIAL OCH KULÖRBESKRIVNING

C	A-PM006	CH	2024-05-28
B	A-PM005	CH	2024-05-24
A	A-PM002	CH	2024-03-11
BET	ANDRINGEN AVSER	SIGN	DATUM


FASTIGHET	
KV. DALBON 1	
HUS	
HUS A, B	
ADRESS	
Björnsonsgatan 251	
<input checked="" type="checkbox"/>	TOL ARKITEKTER AB tel 08-642 56 29
K	ELU KONSULT AB tel 08-580 09 100
V	Umia Teknikkonsult AB tel 072-593 23 15
VS	Umia Teknikkonsult AB tel 072-593 23 15
Br	FireTech Engineering AB tel 072-593 23 15
E	Umia Teknikkonsult AB tel 072-593 23 15

BYGGLOVSHANDLING

HUS C		
HUS A, FASADER MOT NORR OCH SÖDER		
ANSVARIG	UPPDRAGSLEDARE	RITAD/KONSTR AV
BTE	BTE	CH
DATUM	UPPDRAG NR	
2023-12-15	10553	
SKALA A1	SKALA A3	NUMMER
1:100	1:200	A40-11
		BET
		C

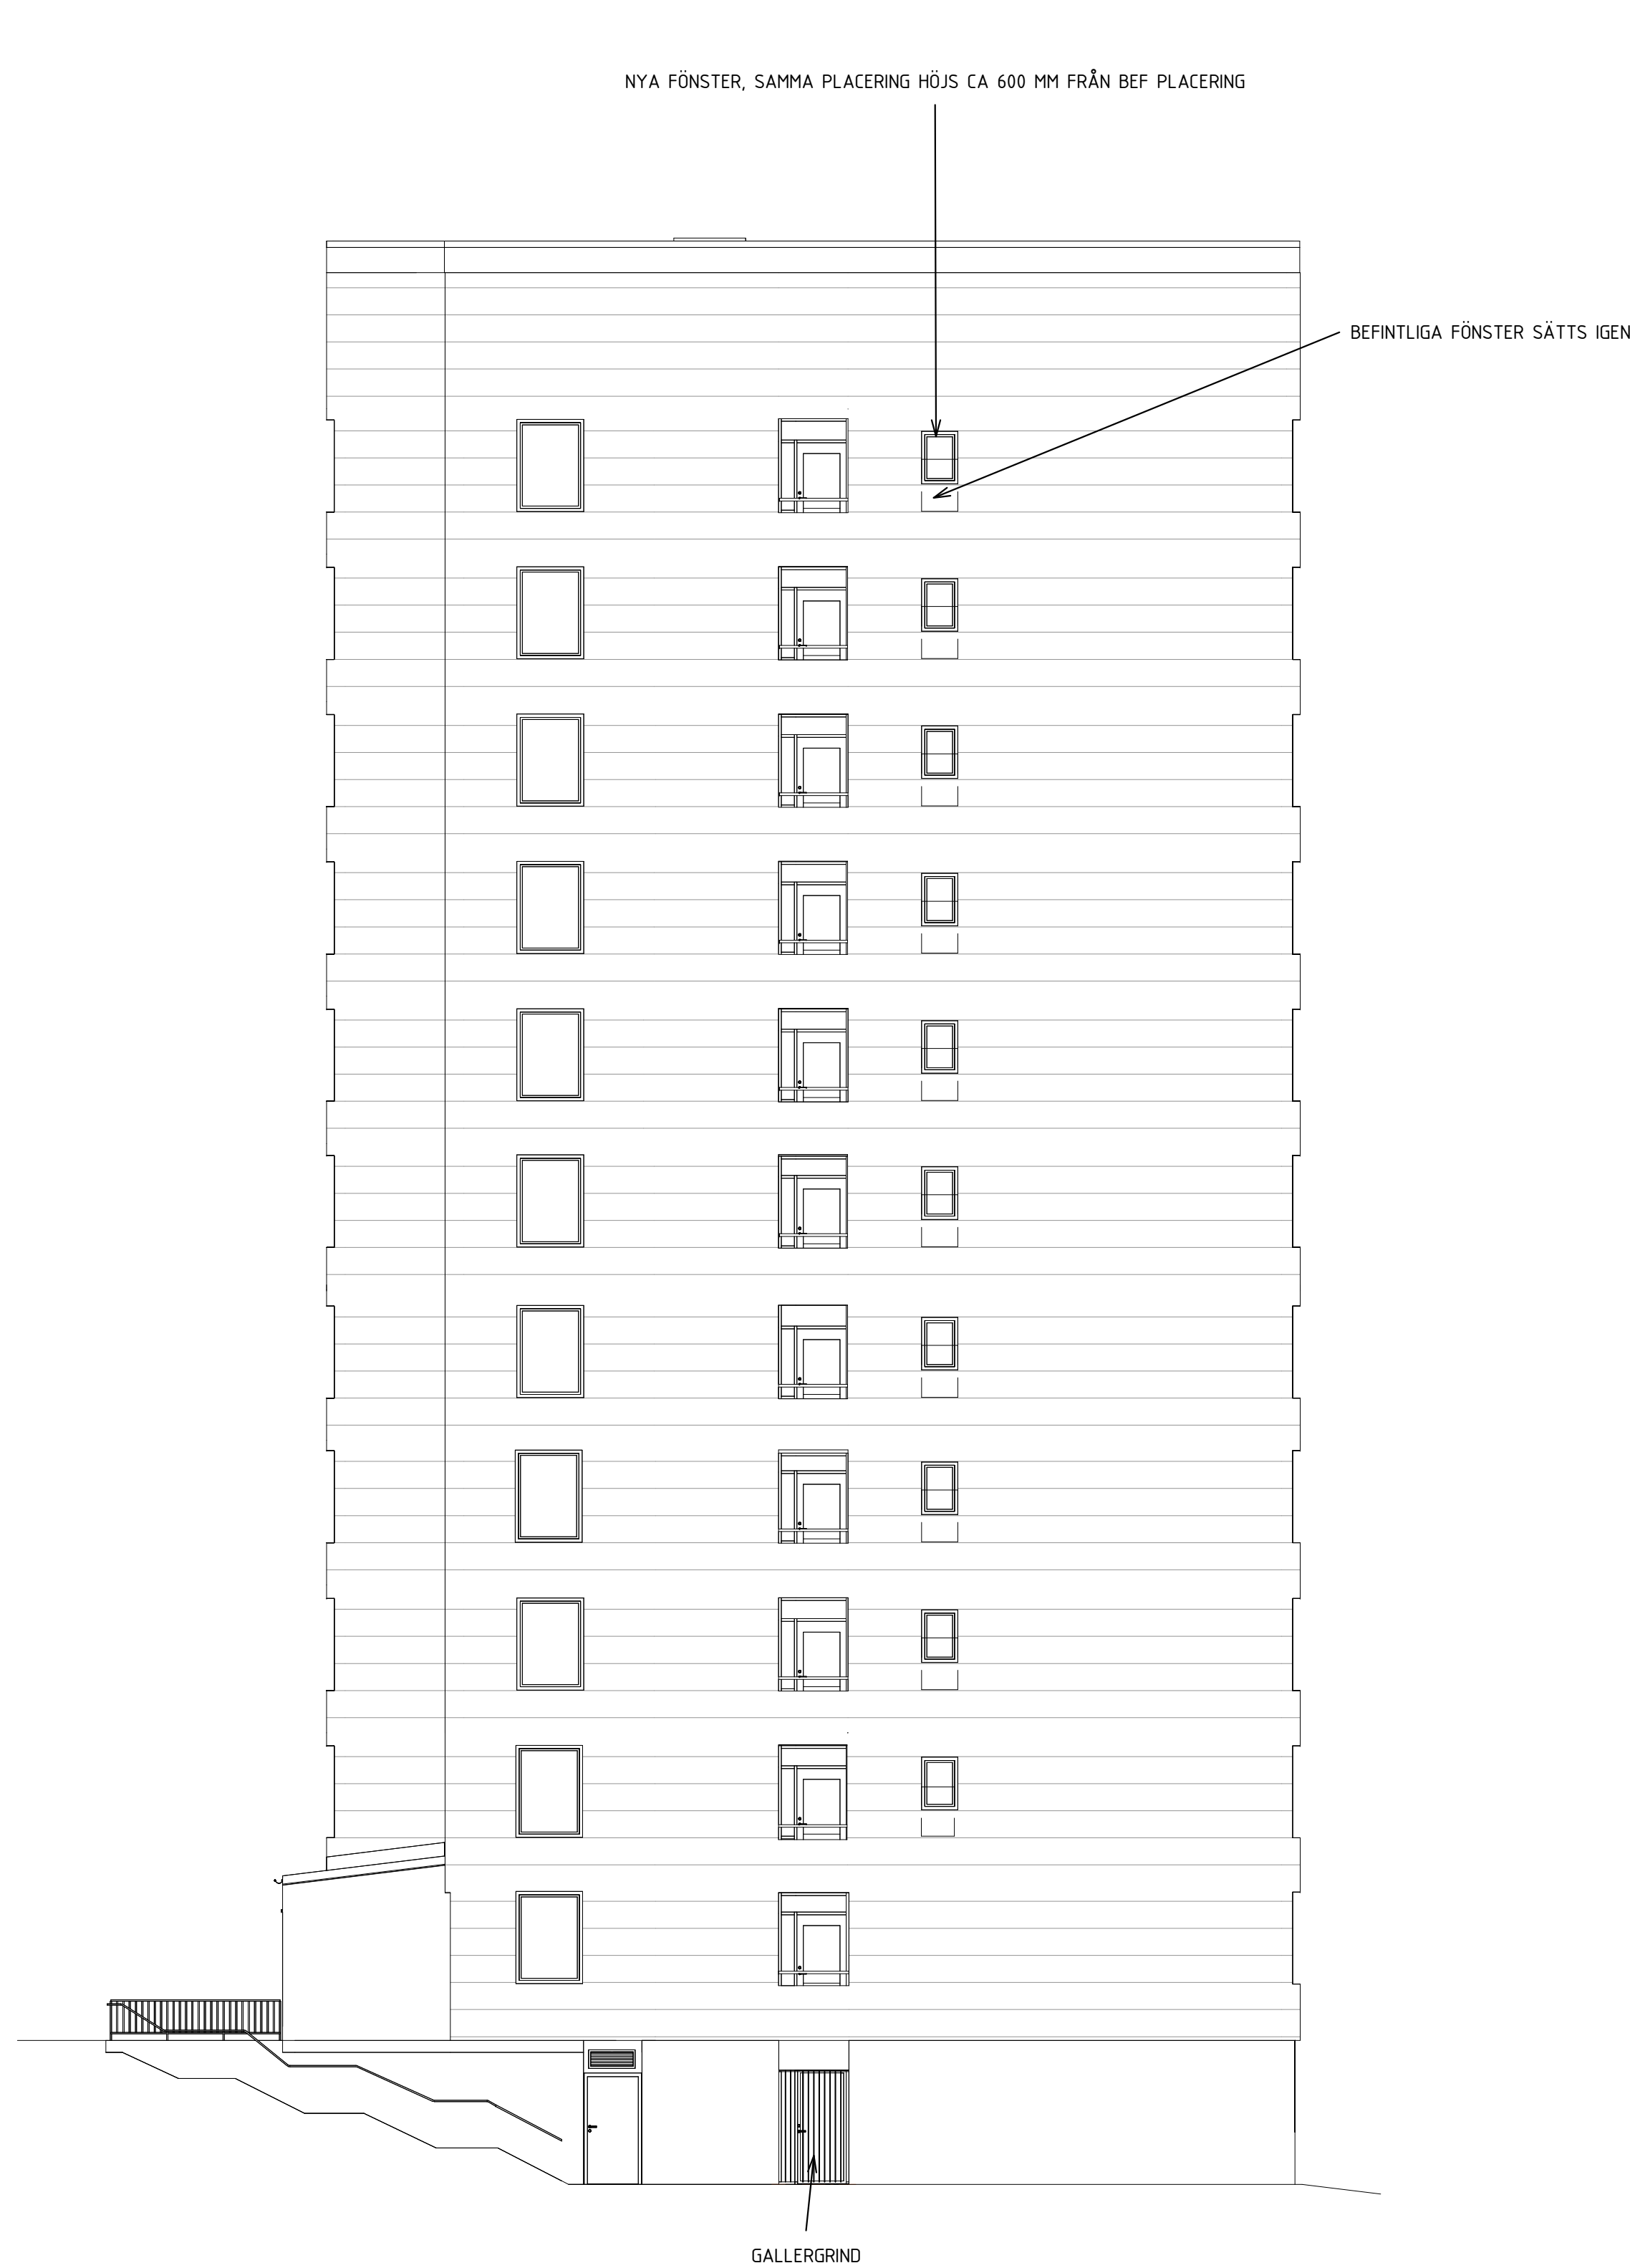

FASAD MOT NORR

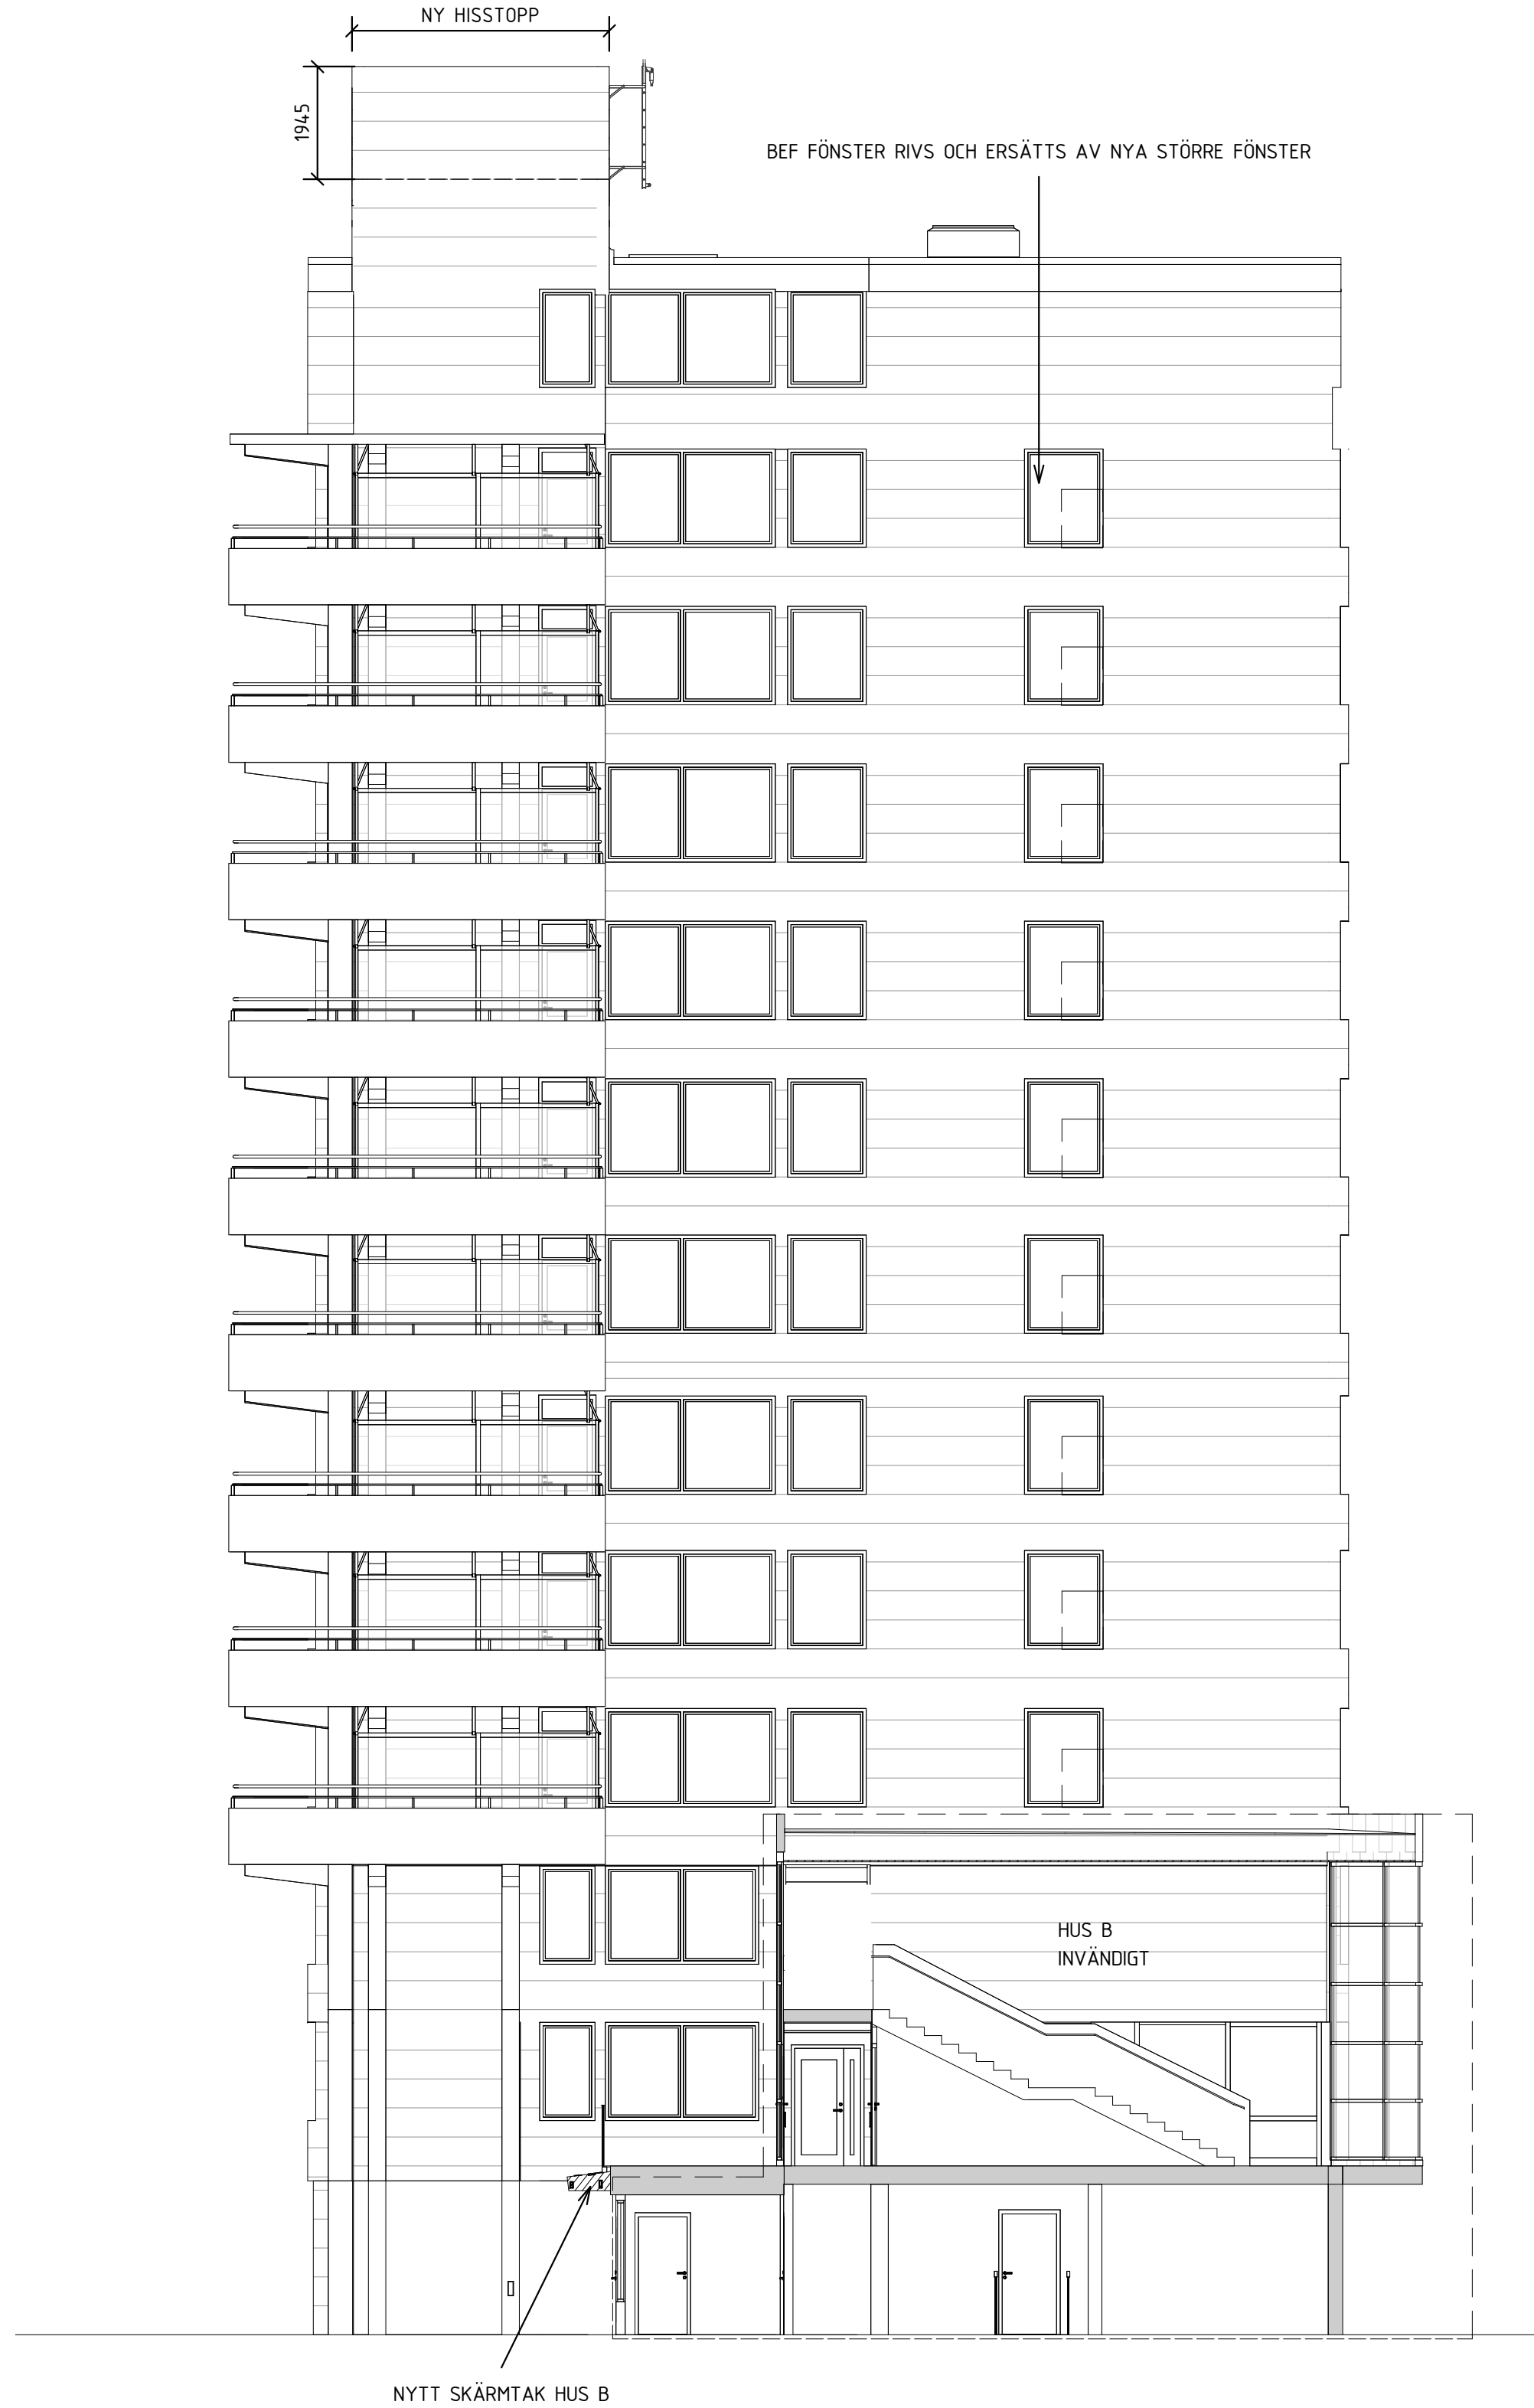

FASAD MOT SÖDER

