





NYTT UTFÖRANDE

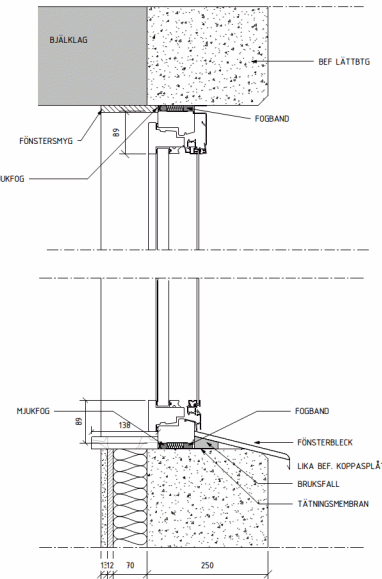

NYTT UTFÖRANDE

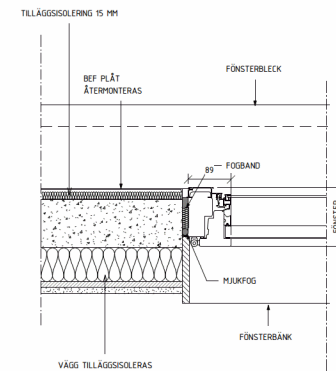

NYTT UTFÖRANDE

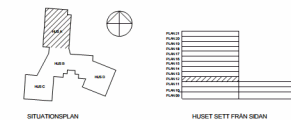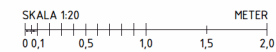

SE UTVÄNDIG MATERIAL OCH KULÖRBESKRIVNING

A	A-PM005	CH	2024-05-24
BET	SKRIVNING AVSÄR	SKRIVNING	DATUM
FASTIGHET			
KV. DALBÖN ALVON 1			
HUS			
HUS A B			
ADRESS			
Björnsongatan 251			
X	TOL. ARKITEKTER AB	tel	06-042 50 20
K	ELLU KONSULT AB	tel	06-580 09 100
V	Ulmia Teknikkonsult AB	tel	072-593 23 15
V	Ulmia Teknikkonsult AB	tel	072-593 23 15
Br	FireTech Engineering AB	tel	072-593 23 15
E	Ulmia Teknikkonsult AB	tel	072-593 23 15
BYGGLOVSHANDLING			
HUS A & B			
FÖNSTER, FÖNSTERDETALJER			
HUS A			
ANSÖRNING			
BTE		BTE	
DAGUM		DAGUM	
2023-12-15		10553	
SKALA A1		SKALA A3	
1:20		1:40	
NUMBER		NUMBER	
A40-13		A40-13	
BET		BET	