




FASAD ÖST, DEL 01
SKALA 1:200 (A3)

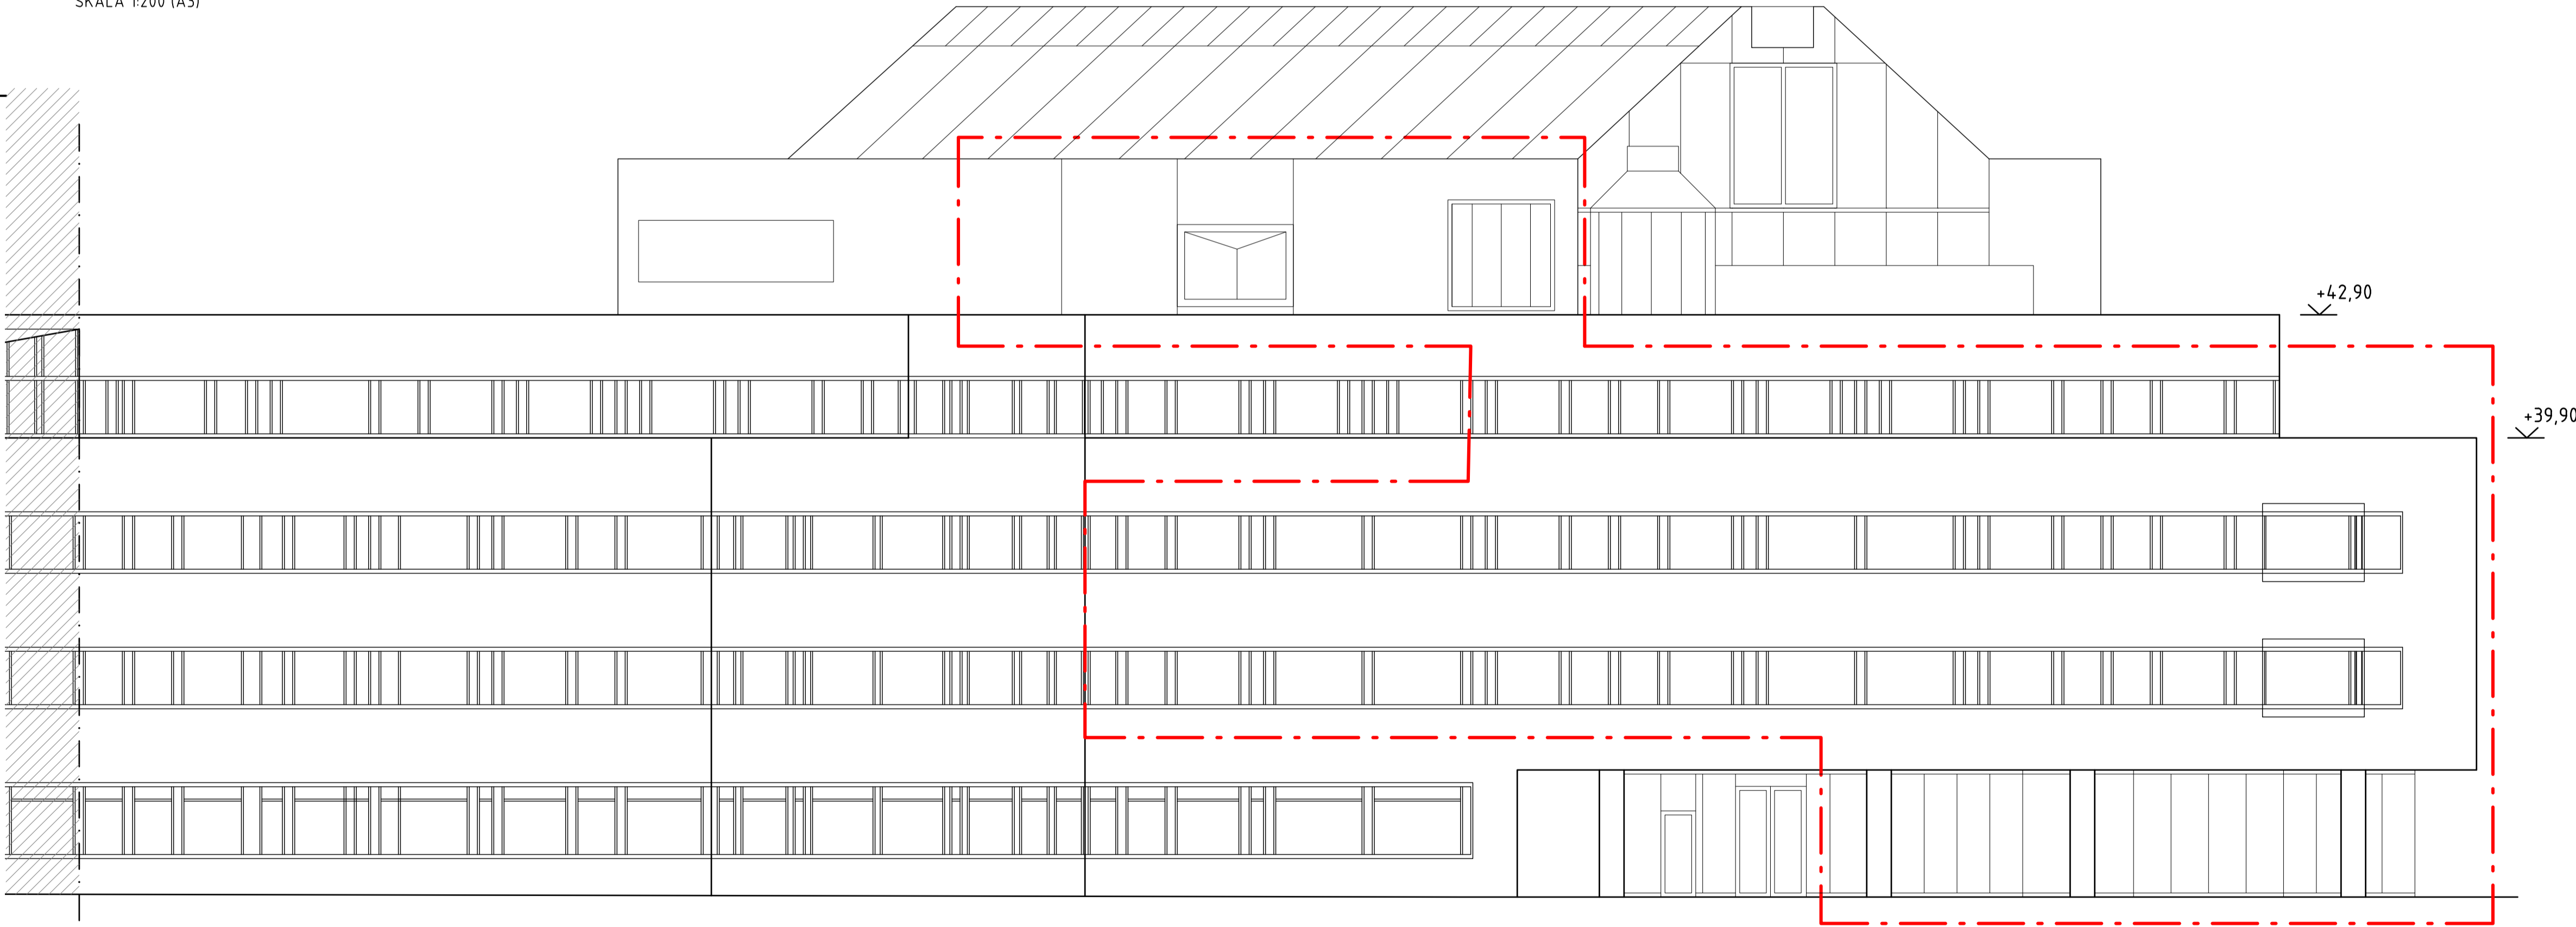

FASAD ÖST, DEL 02
SKALA 1:200 (A3)

FÖRKLARINGAR

ALLA MÅTT I MM OM INGET ANNAT ANGES.
ALLA MÅTT MÅSTE KONTROLLERAS PÅ PLATS.

Ø — AVSER CENTRUMMÅTT

✂ — AVSER KANTYTTERMÅTT

--- AVSER BERÖRD DEL

DENNA RITNING MÅSTE SKRIVAS UT I FÄRG.

FÖRESKRIFTER

HÄNVISNINGAR

SITUATIONSPLAN
PLANER
FASADER

A-011-001
A-40.1-120 - 170
A-40.3-010 - 040

1	GODKÄND	26-05-29	JJZETTERHOLM
BET	ÄNDRINGEN AVSER	DATUM	SIGN

GODKÄND

BYGGLOVSHANDLING

2024-05-29 DATUM GODKÄND ÄNDRING



DINELLJOHANSSON

KV. AURA 1
HYRESGÄSTANPASSNING TILL
SKOLA - FRYSHUSET

☒ A DINELLJOHANSSON AB tel. 076 875 27 58
BE NORDIKA FASTIGHETER AB tel. 072 587 90 61

K.DINELL KONTAKTPERSON S.MAVERLEY SKAPAD AV
JJZETTERHOLM GODKÄND AV 649 UPPDRAGSNUMMER

FASADER RITNINGSKATEGORI
FASAD ÖST INNEHÅLL A1 A3 FORMÅT
DEL 01 + 02 1:100 1:200 SKALA

A-40.3-020 NUMMER 1

1m 0 5 10m
Skala 1:100 - A1 (1:200 - A3)



KONNEKTIONSLINJE

KONNEKTIONSLINJE

FASAD ÖST