

FÖRKLARINGAR

ALLA MÅTT I MM OM INGET ANNAT ANGES.
ALLA MÅTT MÅSTE KONTROLLERAS PÅ PLATS.


⌀ — AVSER CENTRUMMÅTT
⌵ — AVSER KANTYTTERMÅTT

FÖRESKRIFTER

HÄNVISNINGAR

SITUATIONSPLAN A-011-001
ÖVERSIKTSPLANER A-40.1-101 - 107
FASADER A-40.3-010 - 040

GODKÄND		STATUS	
BYGGLOVSHANDLING		HANDLING	
2024-05-29	DATUM	GODKÄND	ÄNDRING
NORDIKA			
DINELLJOHANSSON			
KV. AURA 1 HYRESGÄSTANPASSNING TILL SKOLA - FRYSHUSET			
<input checked="" type="checkbox"/> A	DINELLJOHANSSON AB	tel. 076 875 27 58	
<input type="checkbox"/> BE	NORDIKA FASTIGHETER AB	tel. 072 587 90 61	
K.DINELL		KONTAKTPERSON	S.MAVERLEY
J.ZETTERHOLM		GODKÄND AV	649
DELPLANER		UPPRAGSNUMMER	
PLAN 02	INNEHÅLL	A1	A3
DEL 02	FORMÅT	1:100	1:200
A-40.1-121		NUMMER	1

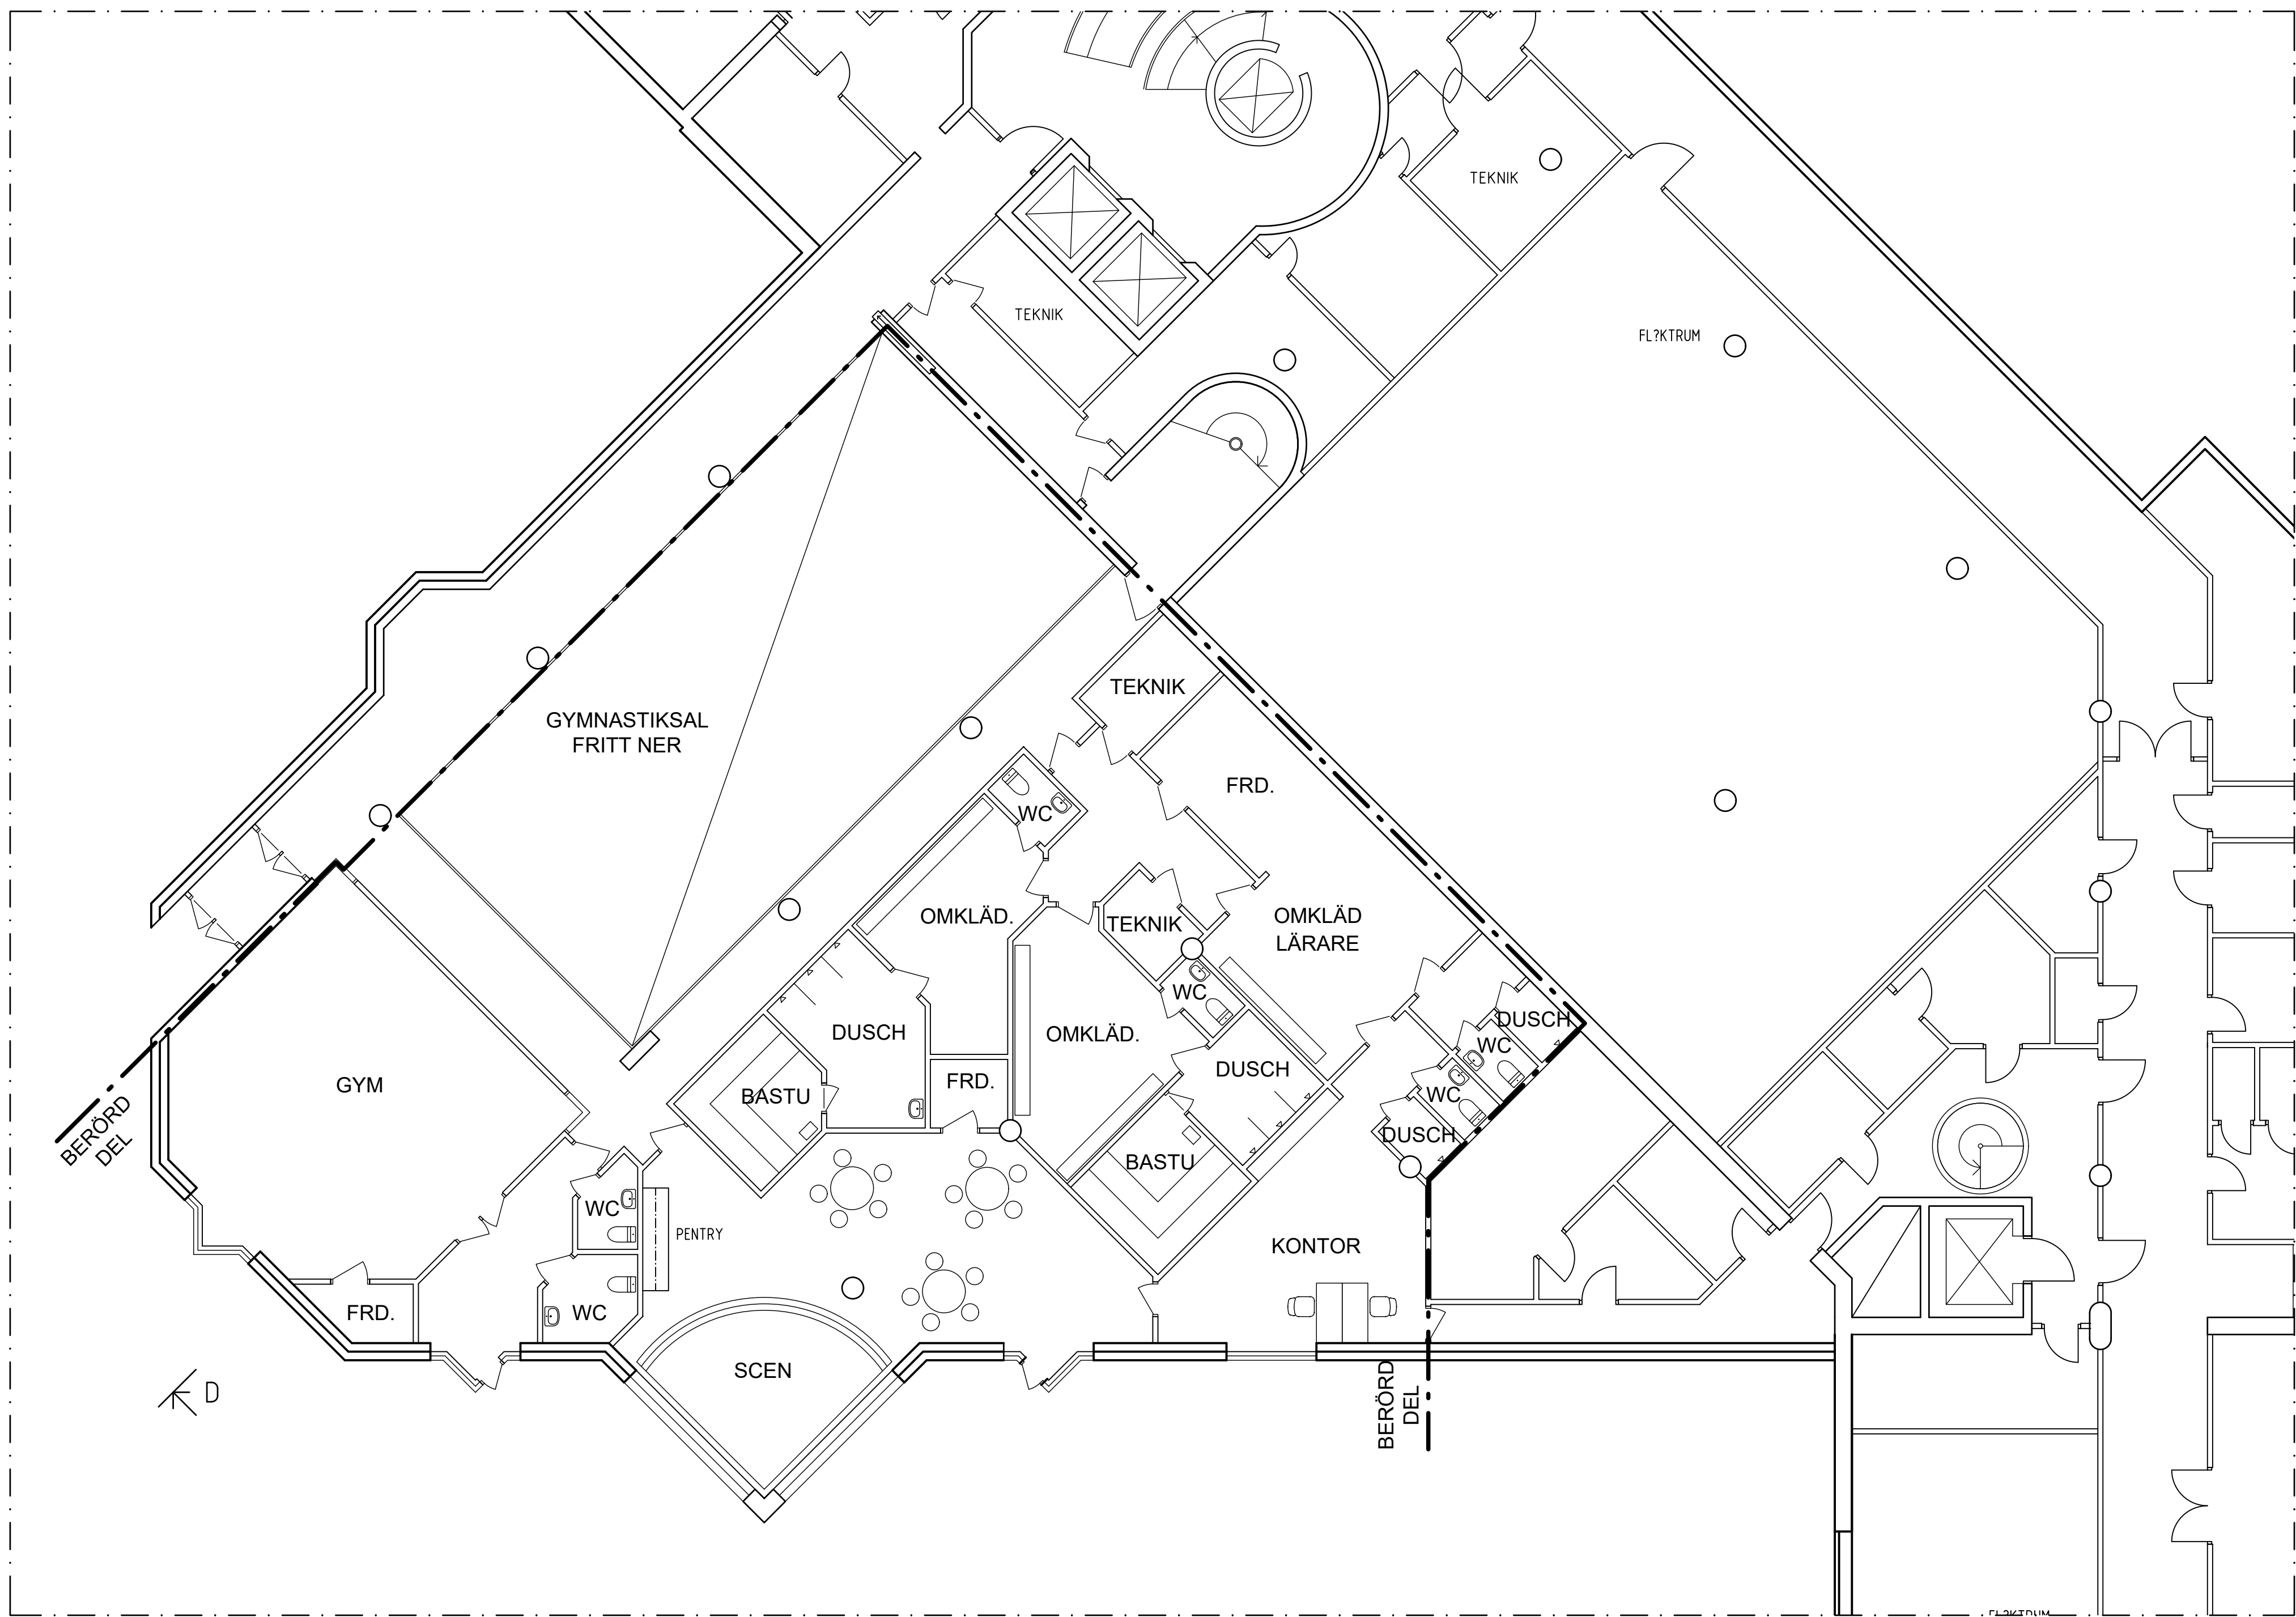

DELPLAN 02,
PLAN 02
SKALA 1:200 (A3)

