

FÖRKLARINGAR

ALLA MÅTT I MM OM INGET ANNAT ANGES.  
ALLA MÅTT MÅSTE KONTROLLERAS PÅ PLATS.

Ø — AVSER CENTRUMMÅTT

⊥ — AVSER KANTYTTERMÅTT

FÖRESKRIFTER

HÄNVISNINGAR

SITUATIONSPLAN  
ÖVERSIKTSPLANER  
FASADER

A-011-001  
A-40.1-101 - 107  
A-40.3-010 - 040

1	GODKÄND	2024-05-29	JZETTERHOLM
BET	ÄNDRINGEN AVSER	DATUM	SIGN

GODKÄND		STATUS
BYGGLOVSHANDLING		HANDLING
2024-05-29	DATUM	ÄNDRING
GODKÄND		



DINELLJOHANSSON

KV. AURA 1  
HYRESGÄSTANPASSNING TILL  
SKOLA - FRYSHUSET

<input checked="" type="checkbox"/> A	DINELLJOHANSSON AB	tel. 076 875 27 58
<input type="checkbox"/> BE	NORDIKA FASTIGHETER AB	tel. 072 587 90 61


K.DINELL	KONTAKTPERSON	S.MAVERLEY	SKAPAD AV
----------	---------------	------------	-----------

JZETTERHOLM	GODKÄND AV	649	UPPRAGSNUMMER
-------------	------------	-----	---------------

DELPLANER	BYTNINGSKATEGORI
-----------	------------------

PLAN 02	INNEHÅLL	A1	A3	FORMÅT
DEL 01	SKALA	1:100	1:200	SKALA

A-40.1-120	NUMMER	1	BET
------------	--------	---	-----

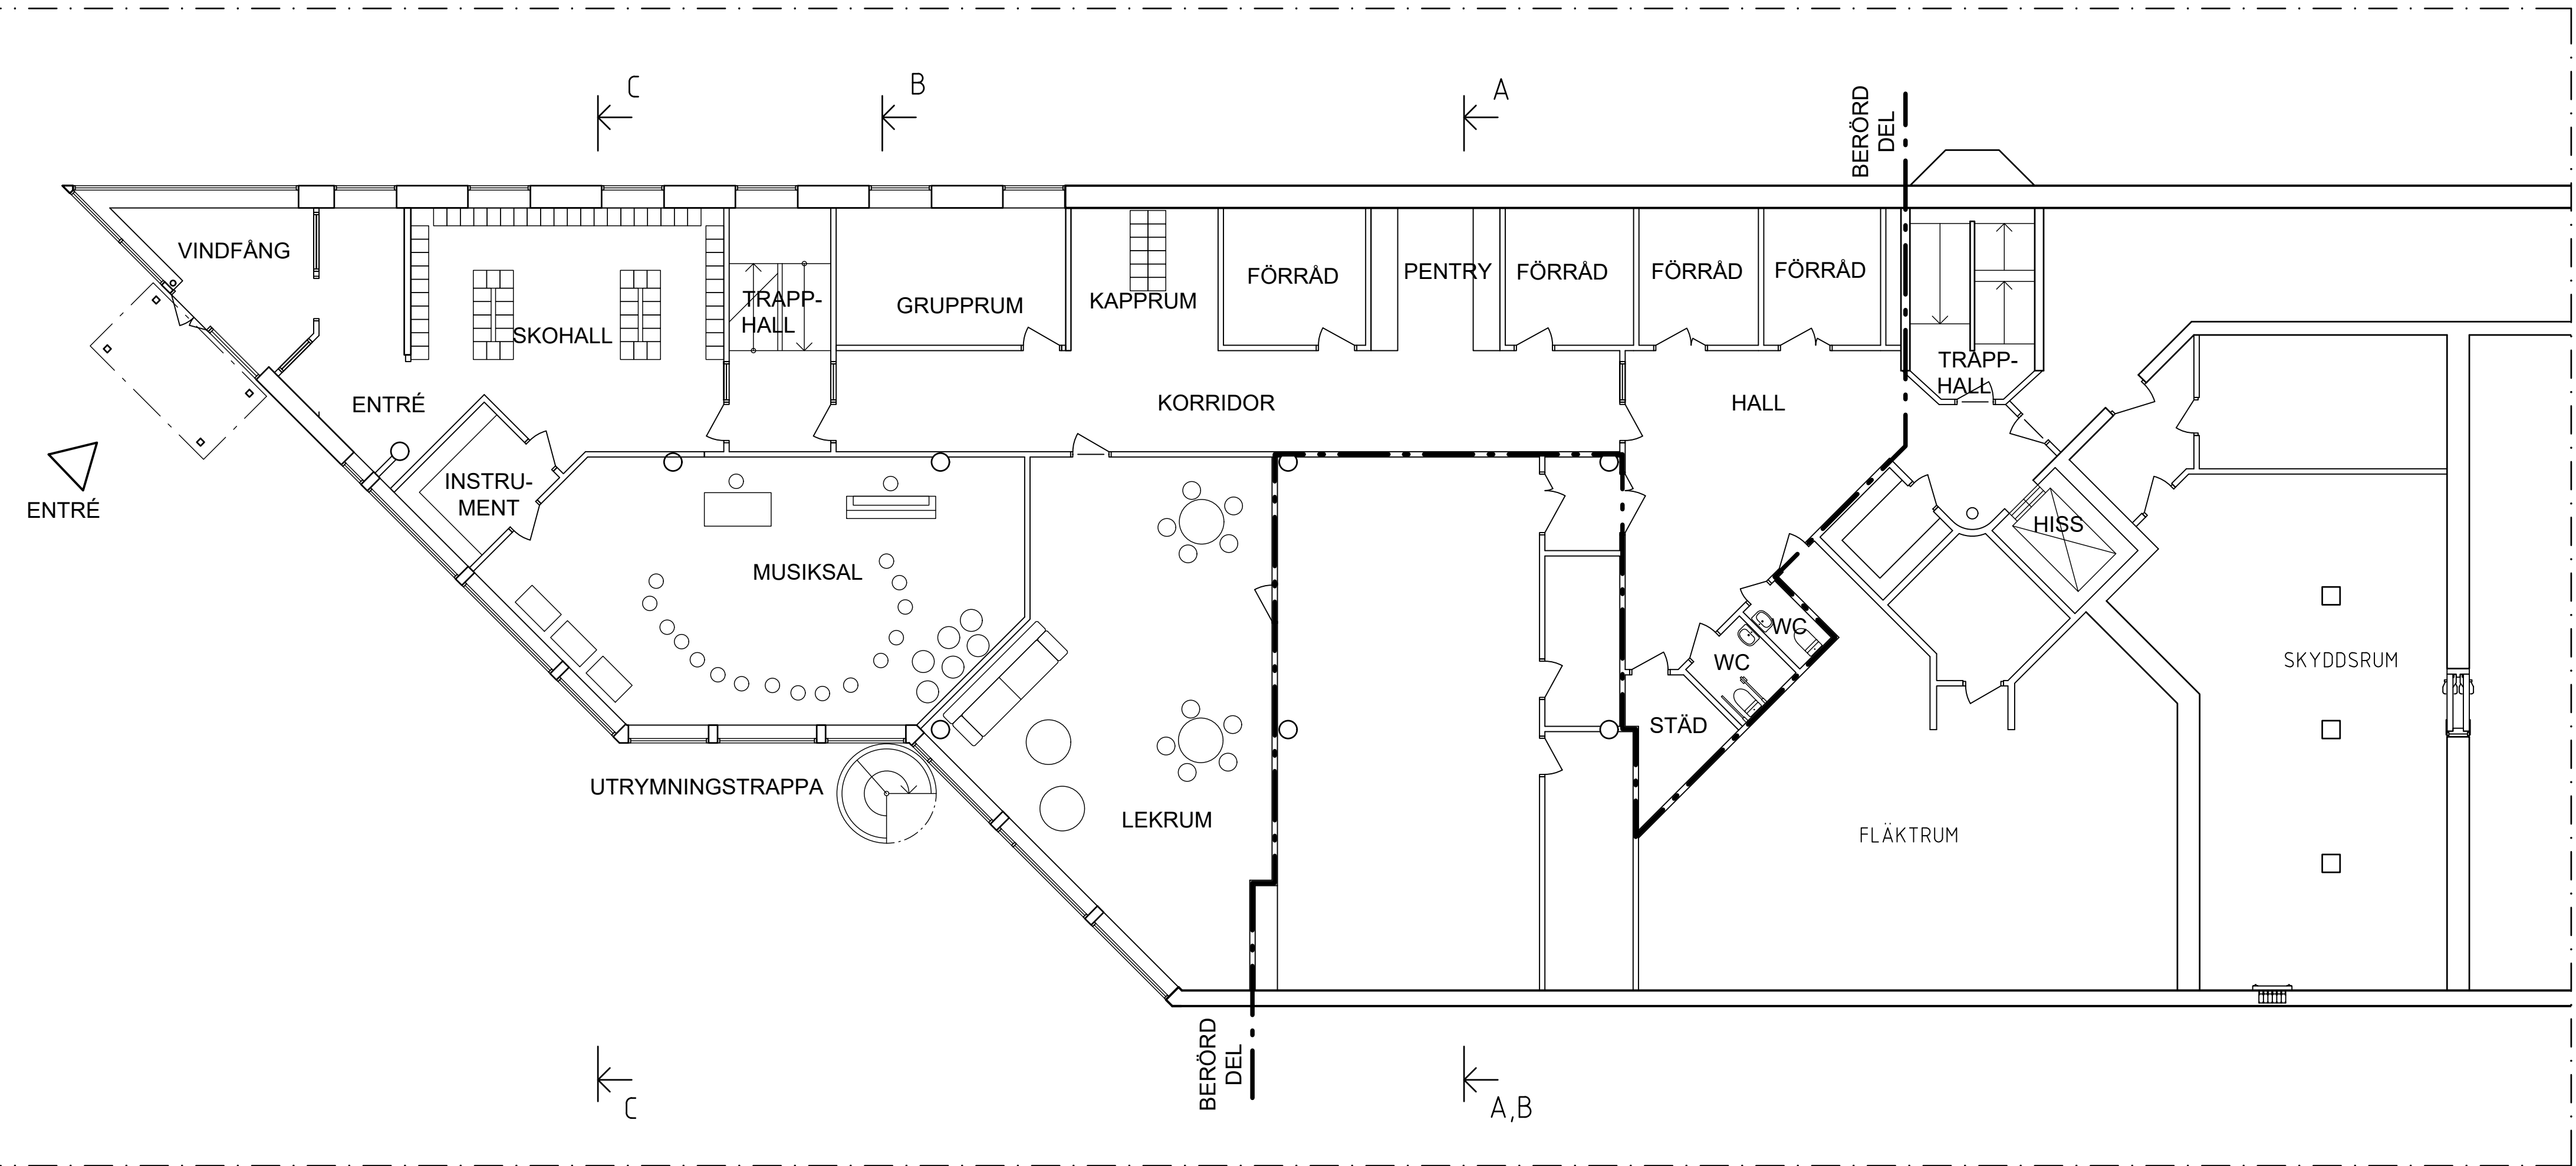

DELPLAN 01,  
PLAN 02  
SKALA 1:200 (A3)

