





BLA-40-1-0001

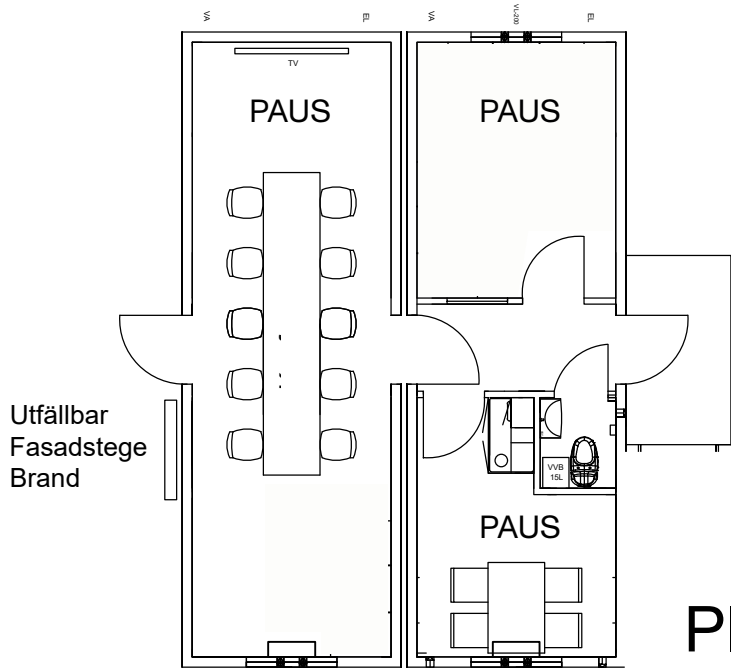



Plan 1

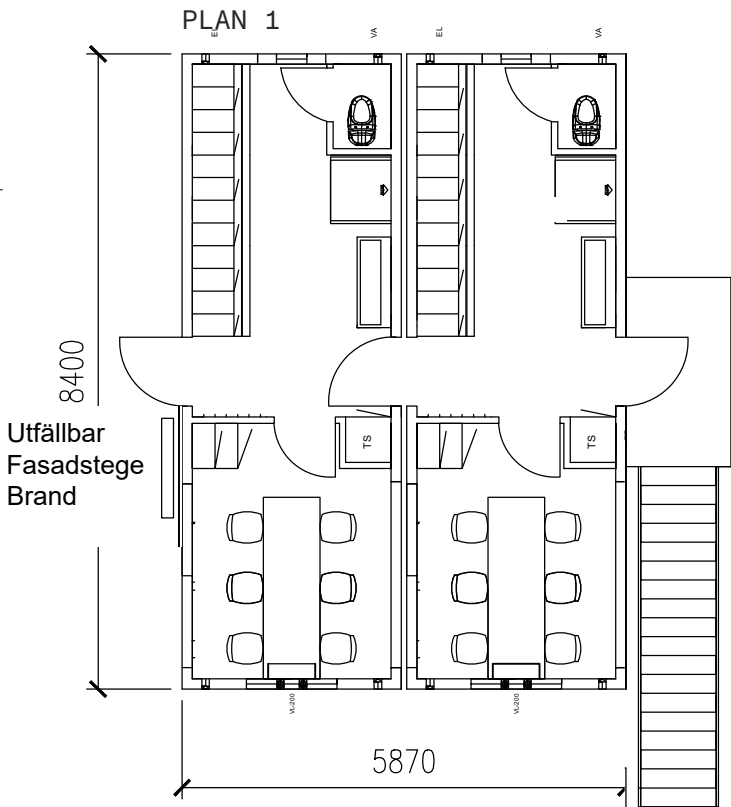

Plan 2


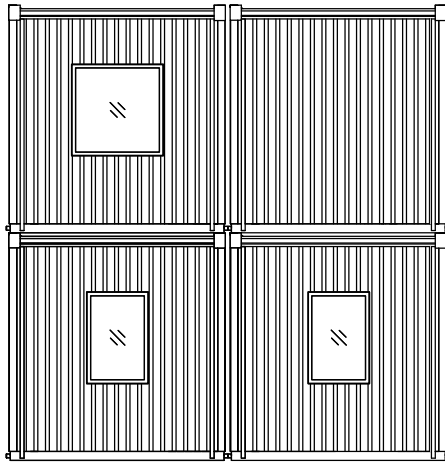
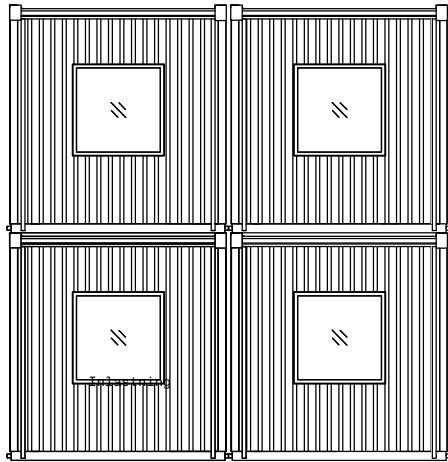


Bef trappa
till plan 5

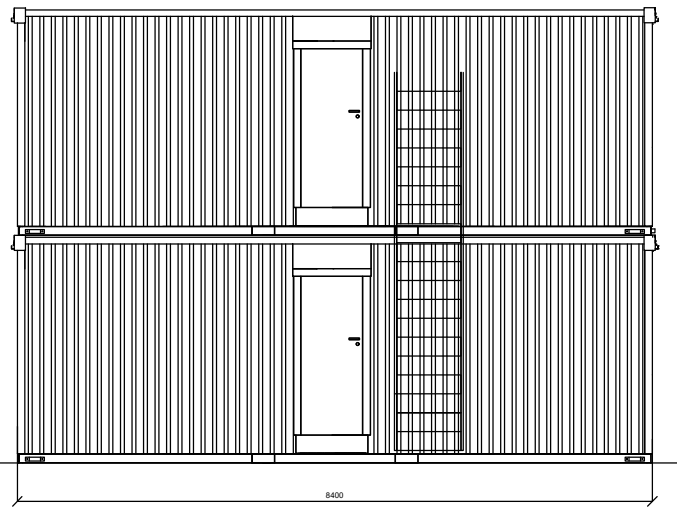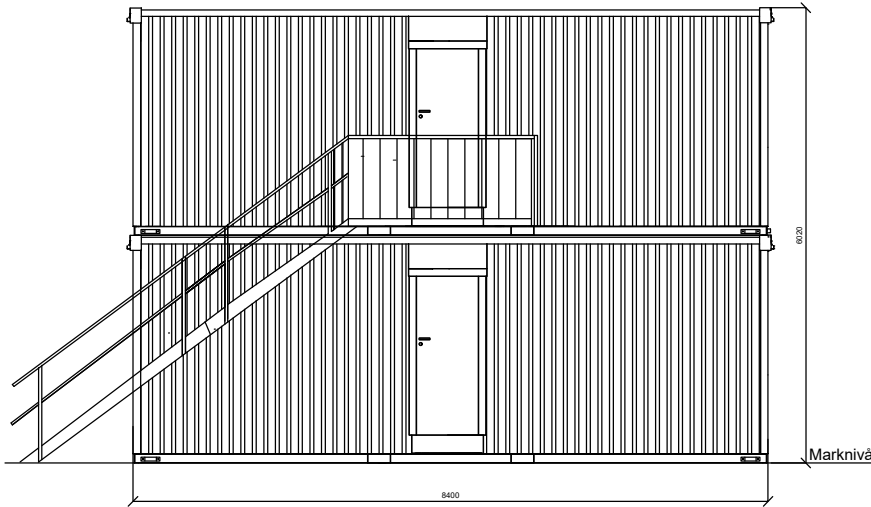

Färgkoder:
Fasad: NSC S 7000-N
Foder: NCS S 2000-N

Matta: Natural Grey

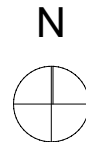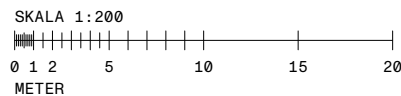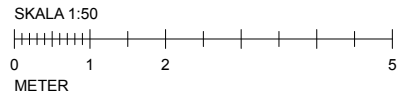

FÖRKLARINGAR

Samtliga mått anges i millimeter om ej annat anges
Plushöjder anges i meter, höjdsystem enl. RH 2000

FÖRESKRIFTER

Rev 24-04-22				
BET	ANT	ÄNDRING AVSER	DATUM	Sign.
BYGGLOV				
ESSINGEVARVET 31				
BRUXX				
T:	08-502 356 05			
UPPDRAG NR	RITAD AV		HANDLÄGGARE	
DATUM	ANSVARIG		SL	
2024-03-05		SL		
ETABLERING BYGGBODAR				
Plan och fasad				
SKALA A1	NUMMER			BET
1:50	BLA-40-1-0001			