



Nordiska Profilsystem AB  
System RL-2 typritning  
Tel. 08-410 26 111

Typexempel - Ramlöst viktglassystem

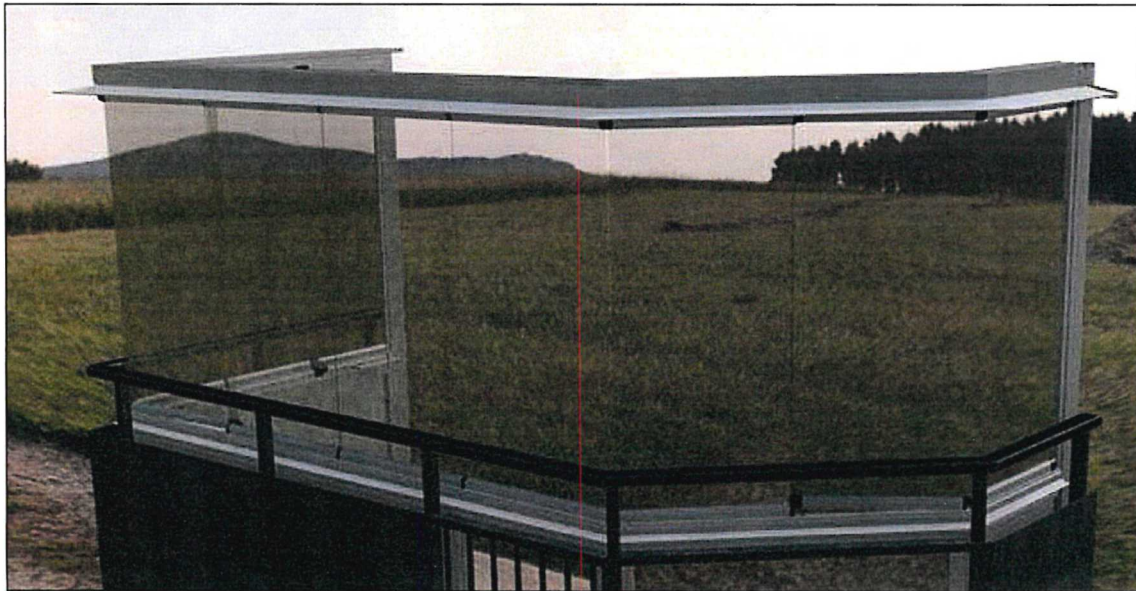



Halvinglasning

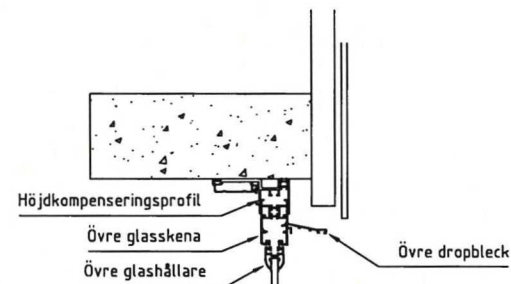


Anslutning mot vägg

Fast parti


Vikglas

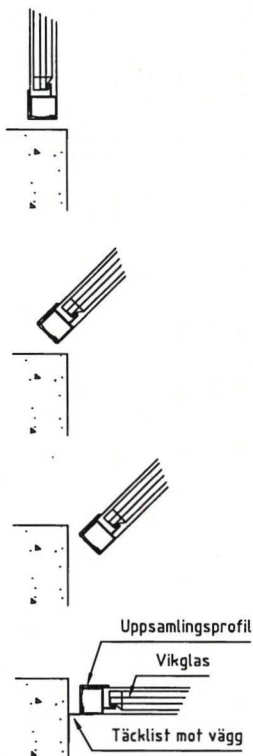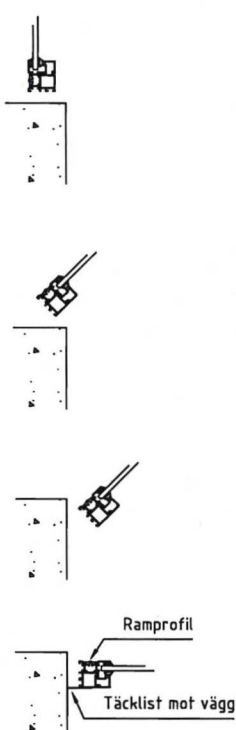

Laminerat säkerhetsglas 45.2/ 44.1/ 33.1

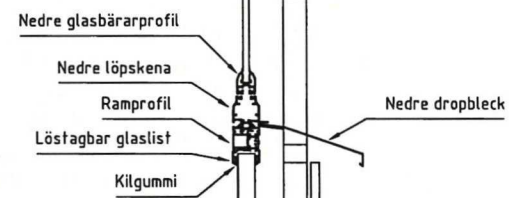

Plåtsandwichpanel/ MDF-panel alternativt  
Laminerat säkerhetsglas 33.1/ 44.1/ 45.2

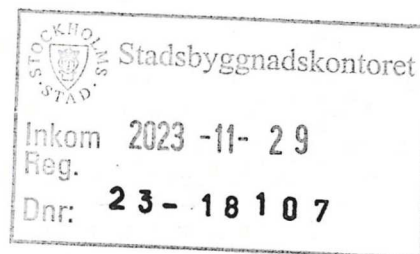

GENERELL TYPRITNING

Datum

Revidering avser

Ritad  
DN

Granskad

Skala  
1:17

Objekt

Nordiska Profilsystem AB  
Box 13 140  
103 03 STOCKHOLM  
08-410 26 111  
Mail: info@nordiskaprofilsystem.se

Lokalisering

Dat.  
2017-01-01

Antal

Ordernr

Littera

Märkning

Ritn.-nr

Rev

A