


Inkom till Stockholms stadsbyggnadskontor - 2023-11-06, Dnr 2023-14177
Tillhör Stockholms stadsbyggnadsnämnds beslut, Lovbeslut - Avslag - 2024-05-23, Handl. Robin Julin



FASAD MOT NORDOST



FASAD MOT NORDVÄST

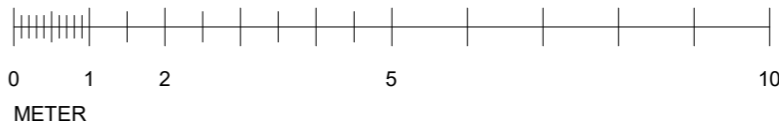

FÖRKLARINGAR

Projektet är en om- och tillbyggnad av en villa. Förslaget innebär att man först river de nuvarande två våningarna ovan jord. På befintlig källare/grund byggs sedan två nya våningar ovan jord. Dessutom byggs man till huset med en ny del i söder.

FÖRESKRIFTER

TAK: Rödorangea betongtakpannor
AVVATTNING: Vita stuprör och hängrännor av plåt
VINDSKIVOR: Vita träbrädor
TAKFÖNSTER: Rödorangea aluminiumbekladda träfönster
KNUTAR OCH FODER: Vita träbrädor
FÖNSTER: Vita aluminiumbekladda träfönster
FÖNSTERDÖRRAR: Vita aluminiumbekladda träfönsterdörrar
YTTERDÖRR: Röd trädörr
FASADBEKLÄDNAD: Slående mörkblå träpanel, NCS S 8010-R90B
BALKONGRÄCKEN: Vita stälträcken
ALTANRÄCKEN: Vita träräcken
RÄCKE ENTRÉTRAPPA: Vitt stälträcke
KÄLLARLUCKOR: Gråa träluckor
KÄLLARFASAD/SOCKEL: Grå puts

Se beskrivning av utv material och kulörer för mer info.

Tomtens befintliga marknivåer bibehålls i stort.
Endast lokal finjustering av marknivåer sker intill fasaden för att få viss marklutning bort från huset.

HÄNVISNINGAR

Beskrivning utv material och kulörer

A	-	Entrétek konsoler & just lutn, Hänvisn	2023-11-03	TE
BET	ART	ÄNDRINGEN AVSER	DATUM	SIGN

BYGGLOVSHANDLING

LARSBODA 1:52

Runsättravägen 32
Stockholm



Arkitektur &
Fastighetsutveckling

Poheimsgatan 25
112 30 Stockholm
info@ark-gruppen.se
tel 08 618 95 00

A	A-gruppen	08-618 95 00
B	-	

TILL	-
UPPDRAGSR	00296
DATUM	23-09-19
ANSVARIG	Torvald Ersson

Om- och tillbyggnad villa

Fasad NV & NO

SKALA (A3)
1:100

NUMMER
A-40.3-100

A