


BEF SEKTION A-A

PLAN BV & ÖV RIVES.
KÄLLARE/GRUND SPARAS.

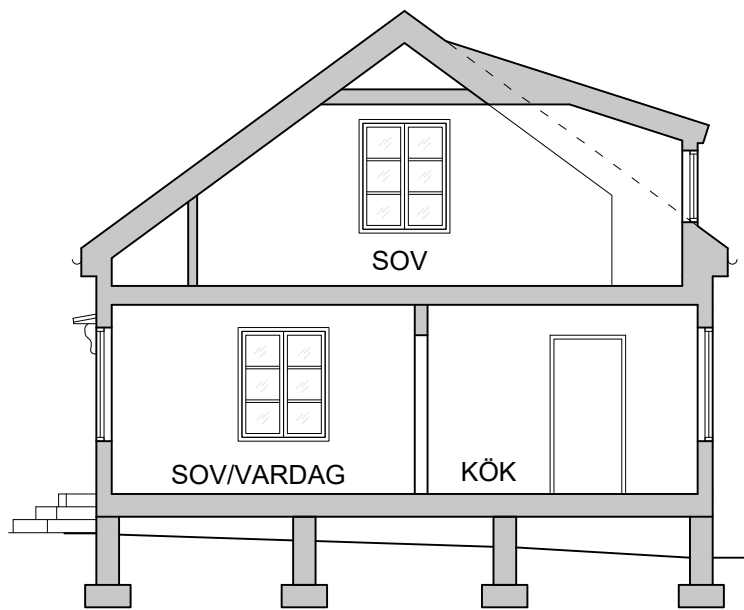

BEF SEKTION B-B

PLAN BV & ÖV RIVES.
KÄLLARE/GRUND SPARAS.



FÖRKLARINGAR

MÅTT I MILLIMETER

HÖJDER I METER

Projektet är en om- och tillbyggnad av en villa. Förslaget innebär att man först river de nuvarande två våningarna ovan jord. Utvändiga trappor rives också. På befintlig källare/grund byggs sedan två nya våningar ovan jord. Dessutom bygger man till huset med en ny del i söder.

FÖRESKRIFTER

-

HÄNVISNINGAR

A-49.1-101 PLAN BV BEF/RIVNING

A-49.1-102 PLAN ÖV BEF/RIVNING

-	-	-	-	-
BET	ANT	ÄNDRINGEN AV SER	SIGN	DATUM
BYGGLOVSHANDLING				
RUNSÄTRAVÄGEN 32				
LARSBODA 1:52				
			Polhemsgatan 25 112 30 Stockholm info@aa-gruppen.se tel 08 618 95 00	
UPPDRAG NR	00296	RITAD AV	TE	HANDLAGGARE
DATUM	2023-11-03	ANSVARIG	TORVALD ERSSON	T. ERSSON
OM- OCH TILLBYGGNAD VILLA				
REDOVISNING BEF/RIVNING				
SEKTIONER				
SKALA	1:100@A3	NUMMER	A-49.2-101	I BET
				-