

## FÖRKLARINGAR

MÄTT ANGES I MILLIMETER.  
PLUSHÖJDER ANGES I METER OCH AVSER FÄRDIG YTA DÄR EJ  
ANNAT ANGES.

BYGGLOV AVSER

## FÖRESKRIFTER

BEFINTLIG TAK RIVS OCH BYTS UT TILL NYTT.

BEFINTLIG TRAPPA TILL UPPSTIGNINGSLUCKA RENOVERAS, KULÖR  
OCH BEHANDLING LIKA BEFINTLIG.

KULÖRPROVER MÅLAS PÅ PLATS INNAN SLUTLIGT BESLUT TAS.  
UTFÖRANDE OCH KULÖR I SAMRÅD MED SAKKUNNIG INOM  
KULTURMILJÖ.

TAKSÄKERHETSUTRUSTNING SE FÖRESKRIFTER TAKPLAN.

MATERIAL- OCH KULÖRBESKRIVNING TAK SE FÖRESKRIFTER  
TAKPLAN, FÖNSTERUPPSTÄLLNING TAK OCH VERTIKALDETALJER.


BRANDSPECIFIKATION ENLIGT BRANDUTLÅTANDE.  
KOMPLETTERANDE INFORMATION PÅ K-HANDLINGAR.


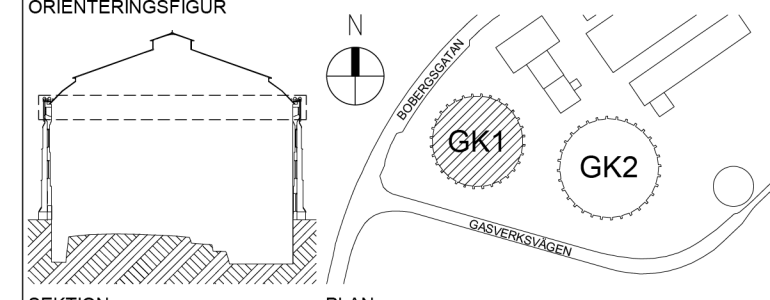
## HÄNVISNINGAR

SITUATIONSPLAN SE A-01-1-01  
PLAN ÖVERSTA GÅNGBRYGGA SE A-40-1-10  
SEKTIONER SE A-40-2-01 TILL A-40-2-02  
FASADER SE A-40-3-01 TILL A-40-3-04  
TAKPLAN SE A-41-1-12  
FÖNSTERUPPSTÄLLNING TAK SE A-41-4-01  
VERTIKALDETALJER TAKFOT SE A-41-6-01 TILL A-41-6-02

PLAN ÖVERSTA GÅNGBRYGGA BEFINTLIG SE A-48-1-10  
TAKPLAN BEFINTLIG SE A-48-1-12  
SEKTIONER BEFINTLIGA SE A-48-2-01 TILL A-48-2-02  
FASADER BEFINTLIGA SE A-48-3-01 TILL A-48-3-04

ORIGINALRITNINGAR SE K-HANDLINGAR

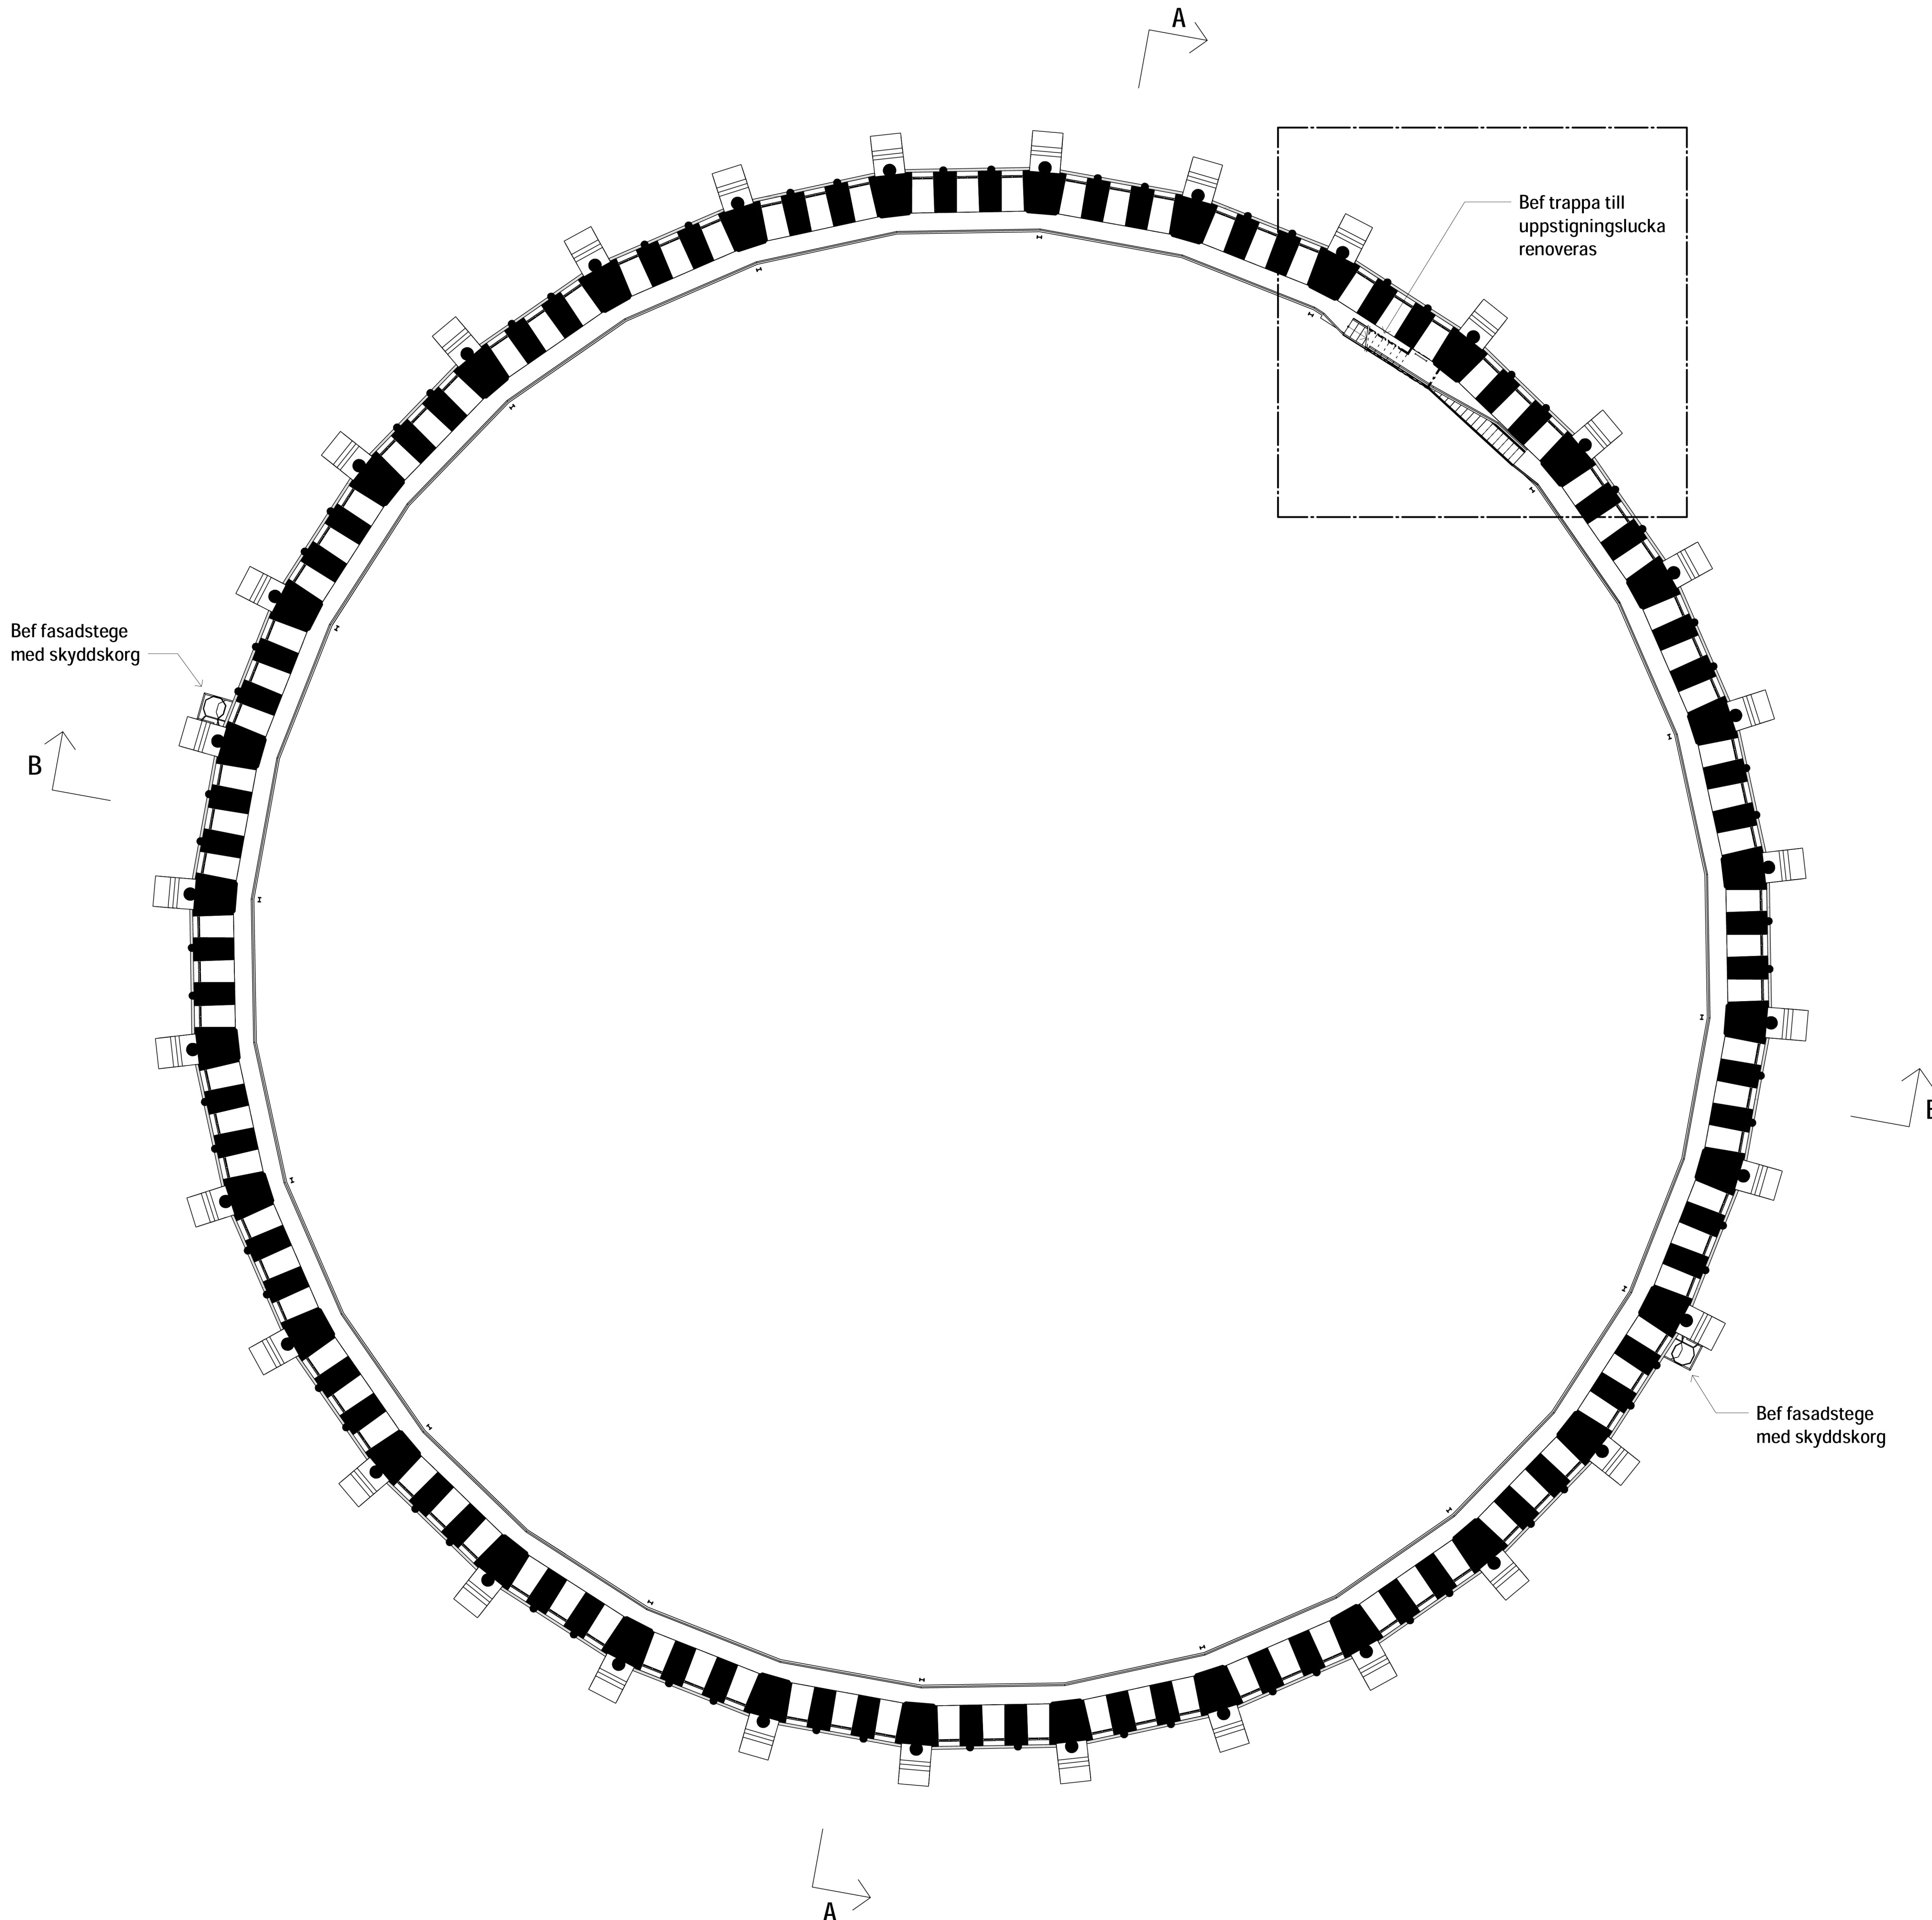

BET	ÄNDRINGEN AVSER	DATUM	SIGN
BYGGLOVSHANDLING			
KV. GASKLOCKORNA 1 Gasverksområdet, Hjorthagen, Stockholm			
KUND  CA FASTIGHETER AB EST. 1912			
ORIENTERINGSGRUPP  SEKTION PLAN			
A	Sweco Sverige AB	08 695 60 00	
K	Tyréns Sverige AB	010 452 20 00	
BR	Briab Group AB	08 410 102 50	
E	PE Teknik & Arkitektur AB	010 516 00 00	
V	SEC Projekt AB	072 226 59 73	
UPPDRAGS NR 30065926			
RITADIKONSTR AV SERYDM			
HANDLAGGARE SERYDM			
DATUM 2024-01-26			
ANSVARIG SEBOCO			
GASKLOCKA 1 BYTE AV TAK PLAN ÖVERSTA GÅNGBRYGGA			
SKALA A1 = 1:125 A3 = 1:250	NUMMER A-40-1-10		



MÅTT ANGES I MILLIMETER.  
PLUSHÖJDER ANGES I METER OCH AVSER FÄRDIG YTA DÄR E.  
ANNAT ANGES.

— — — — — BYGGLOV AVSER

BEFINTLIG TAK RIVS OCH BYTS UT TILL NYTT.

YTTERTAKET TÄCKS MED TAKPAPP, BITUMENTÄTSKIKT I SVART KULÖR. TAKPAPP LÄGGS I LÄNGSLED, MED TJÄRADE TREKANTS-PROFILER SOM FÖRANKRAS I UNDERLAGET.

## TAKSÄKERHETSUTRUSTNING I GALVANISERAD STÅL

GÅNGBRYGGOR UTFÖRS MED SÄKERHETSVAJER LÖPANDE LÅNGS  
HELA BRYGGANS SÅ ATT PERSONLIG FALLSKYDDSTRÜSTNING KAN  
FÖRANKRAS. SNÖRASSKYDD UTFÖR SÅ ATT PERSONLIG FALL-  
SKYDDSTRÜSTNING KAN FÖRANKRAS.

NY TAKLUCKA ÖPPNINGSMÅTT BREDD 700 MM OCH HÖJD 900 MM  
UTSEENDE LIKA BEFINTLIG.

ÖVRIG MATERIAL- OCH KULÖRBESKRIVNING TAK SE FÖRESKRIFTER  
FÖNSTERUPPSTÄLLNING TAK OCH VERTIKALDETALJER, TAKFOT.

KULÖRPROVER MÅLAS PÅ PLATS INNAN SLUTLIGT BESLUT TAS  
UTFÖRANDE OCH KULÖR I SAMRÅD MED SAKKUNNIG INOM  
KULTURMILJÖ.

BRANDSPECIFIKATION ENLIGT BRANDUTLÅTANDE. KOMPLETTERANDE  
INFORMATION PÅ K-HANDLINGAR.

SITUATIONSPLAN SE A-01-1-01  
PLAN ÖVERSTA GÅNGBRYGGA SE A-40-1-10  
SEKTIONER SE A-40-2-01 TILL A-40-2-02  
FASADER SE A-40-3-01 TILL A-40-3-04  
TAKPLAN SE A-41-1-12  
FÖNSTERUPPSTÄLLNING TAK SE A-41-4-01  
VERTIKALDETALJER TAKFOT SE A-41-6-01 TILL A-41-6-02

PLAN ÖVERSTA GÅNGBRYGGA BEFINTLIG SE A-48-1-10  
TAKPLAN BEFINTLIG SE A-48-1-12  
SEKTIONER BEFINTLIGA SE A-48-2-01 TILL A-48-2-02  
FASADER BEFINTLIGA SE A-48-3-01 TILL A-48-3-04

ORIGINALRITNINGAR SE K-HANDLINGAR

BET	ÄNDRINGEN AVSER	DATUM	SIGN
-----	-----------------	-------	------

# KV. GASKLOCKORNA 1

Gasverksområdet, Hjorthagen, Stockholm

KUND



## ORIENTERINGSFIGUR



SEKT

A	Sweco Sverige AB	08 695 60 00
K	Tyréns Sverige AB	010 452 20 00
BR	Briab Group AB	08 410 102 50
E	PE Teknik & Arkitektur AB	010 516 00 00
V	SEC Projekt AB	072 226 59 70

UPPDAG NR 30065926	RITAD/KONSTR AV SERYDM	HANDLAGGARE SERYDM
DATUM 2024-01-26	ANSVARIG SEBOCO	

GASKLOCKA 1  
BYTE AV TAK  
TAKPLAN

SKALA	NUMMER	BET
A1 = 1:125 A3 = 1:250	A-41-1-12	