

## FÖRKLARINGAR

MÄTT ANGES I MILLIMETER.  
PLUSHÖJDER ANGES I METER OCH AVSER FÄRDIG YTA DÄR EJ  
ANNAT ANGES.

BYGGLOV AVSER

## FÖRESKRIFTER

BEFINTLIG TAK RIVS OCH BYTS UT TILL NYTT.

KULÖRPROVER MÅLAS PÅ PLATS INNAN SLUTLIGT BESLUT TAS.  
UTFÖRANDE OCH KULÖR I SAMRÅD MED SAKKUNNIG INOM  
KULTURMILJÖ.

TAKSÄKERHETSUTRUSTNING SE FÖRESKRIFTER TAKPLAN.

MATERIAL- OCH KULÖRBESKRIVNING TAK SE FÖRESKRIFTER  
TAKPLAN, FÖNSTERUPPSTÄLLNING TAK OCH VERTIKALDETALJER.


BRANDSPECIFIKATION ENLIGT BRANDUTLÅTANDE.  
KOMPLETTERANDE INFORMATION PÅ K-HANDLINGAR.

## HÄNVISNINGAR

SITUATIONSPLAN SE A-01-1-01  
PLAN ÖVERSTA GÅNGBRYGGA SE A-40-1-10  
SEKTIONER SE A-40-2-01 TILL A-40-2-02  
FASADER SE A-40-3-01 TILL A-40-3-04  
TAKPLAN SE A-41-1-12  
FÖNSTERUPPSTÄLLNING TAK SE A-41-4-01  
VERTIKALDETALJER TAKFOT SE A-41-6-01 TILL A-41-6-02


PLAN ÖVERSTA GÅNGBRYGGA BEFINTLIG SE A-48-1-10  
TAKPLAN BEFINTLIG SE A-48-1-12  
SEKTIONER BEFINTLIGA SE A-48-2-01 TILL A-48-2-02  
FASADER BEFINTLIGA SE A-48-3-01 TILL A-48-3-04

ORIGINALRITNINGAR SE K-HANDLINGAR

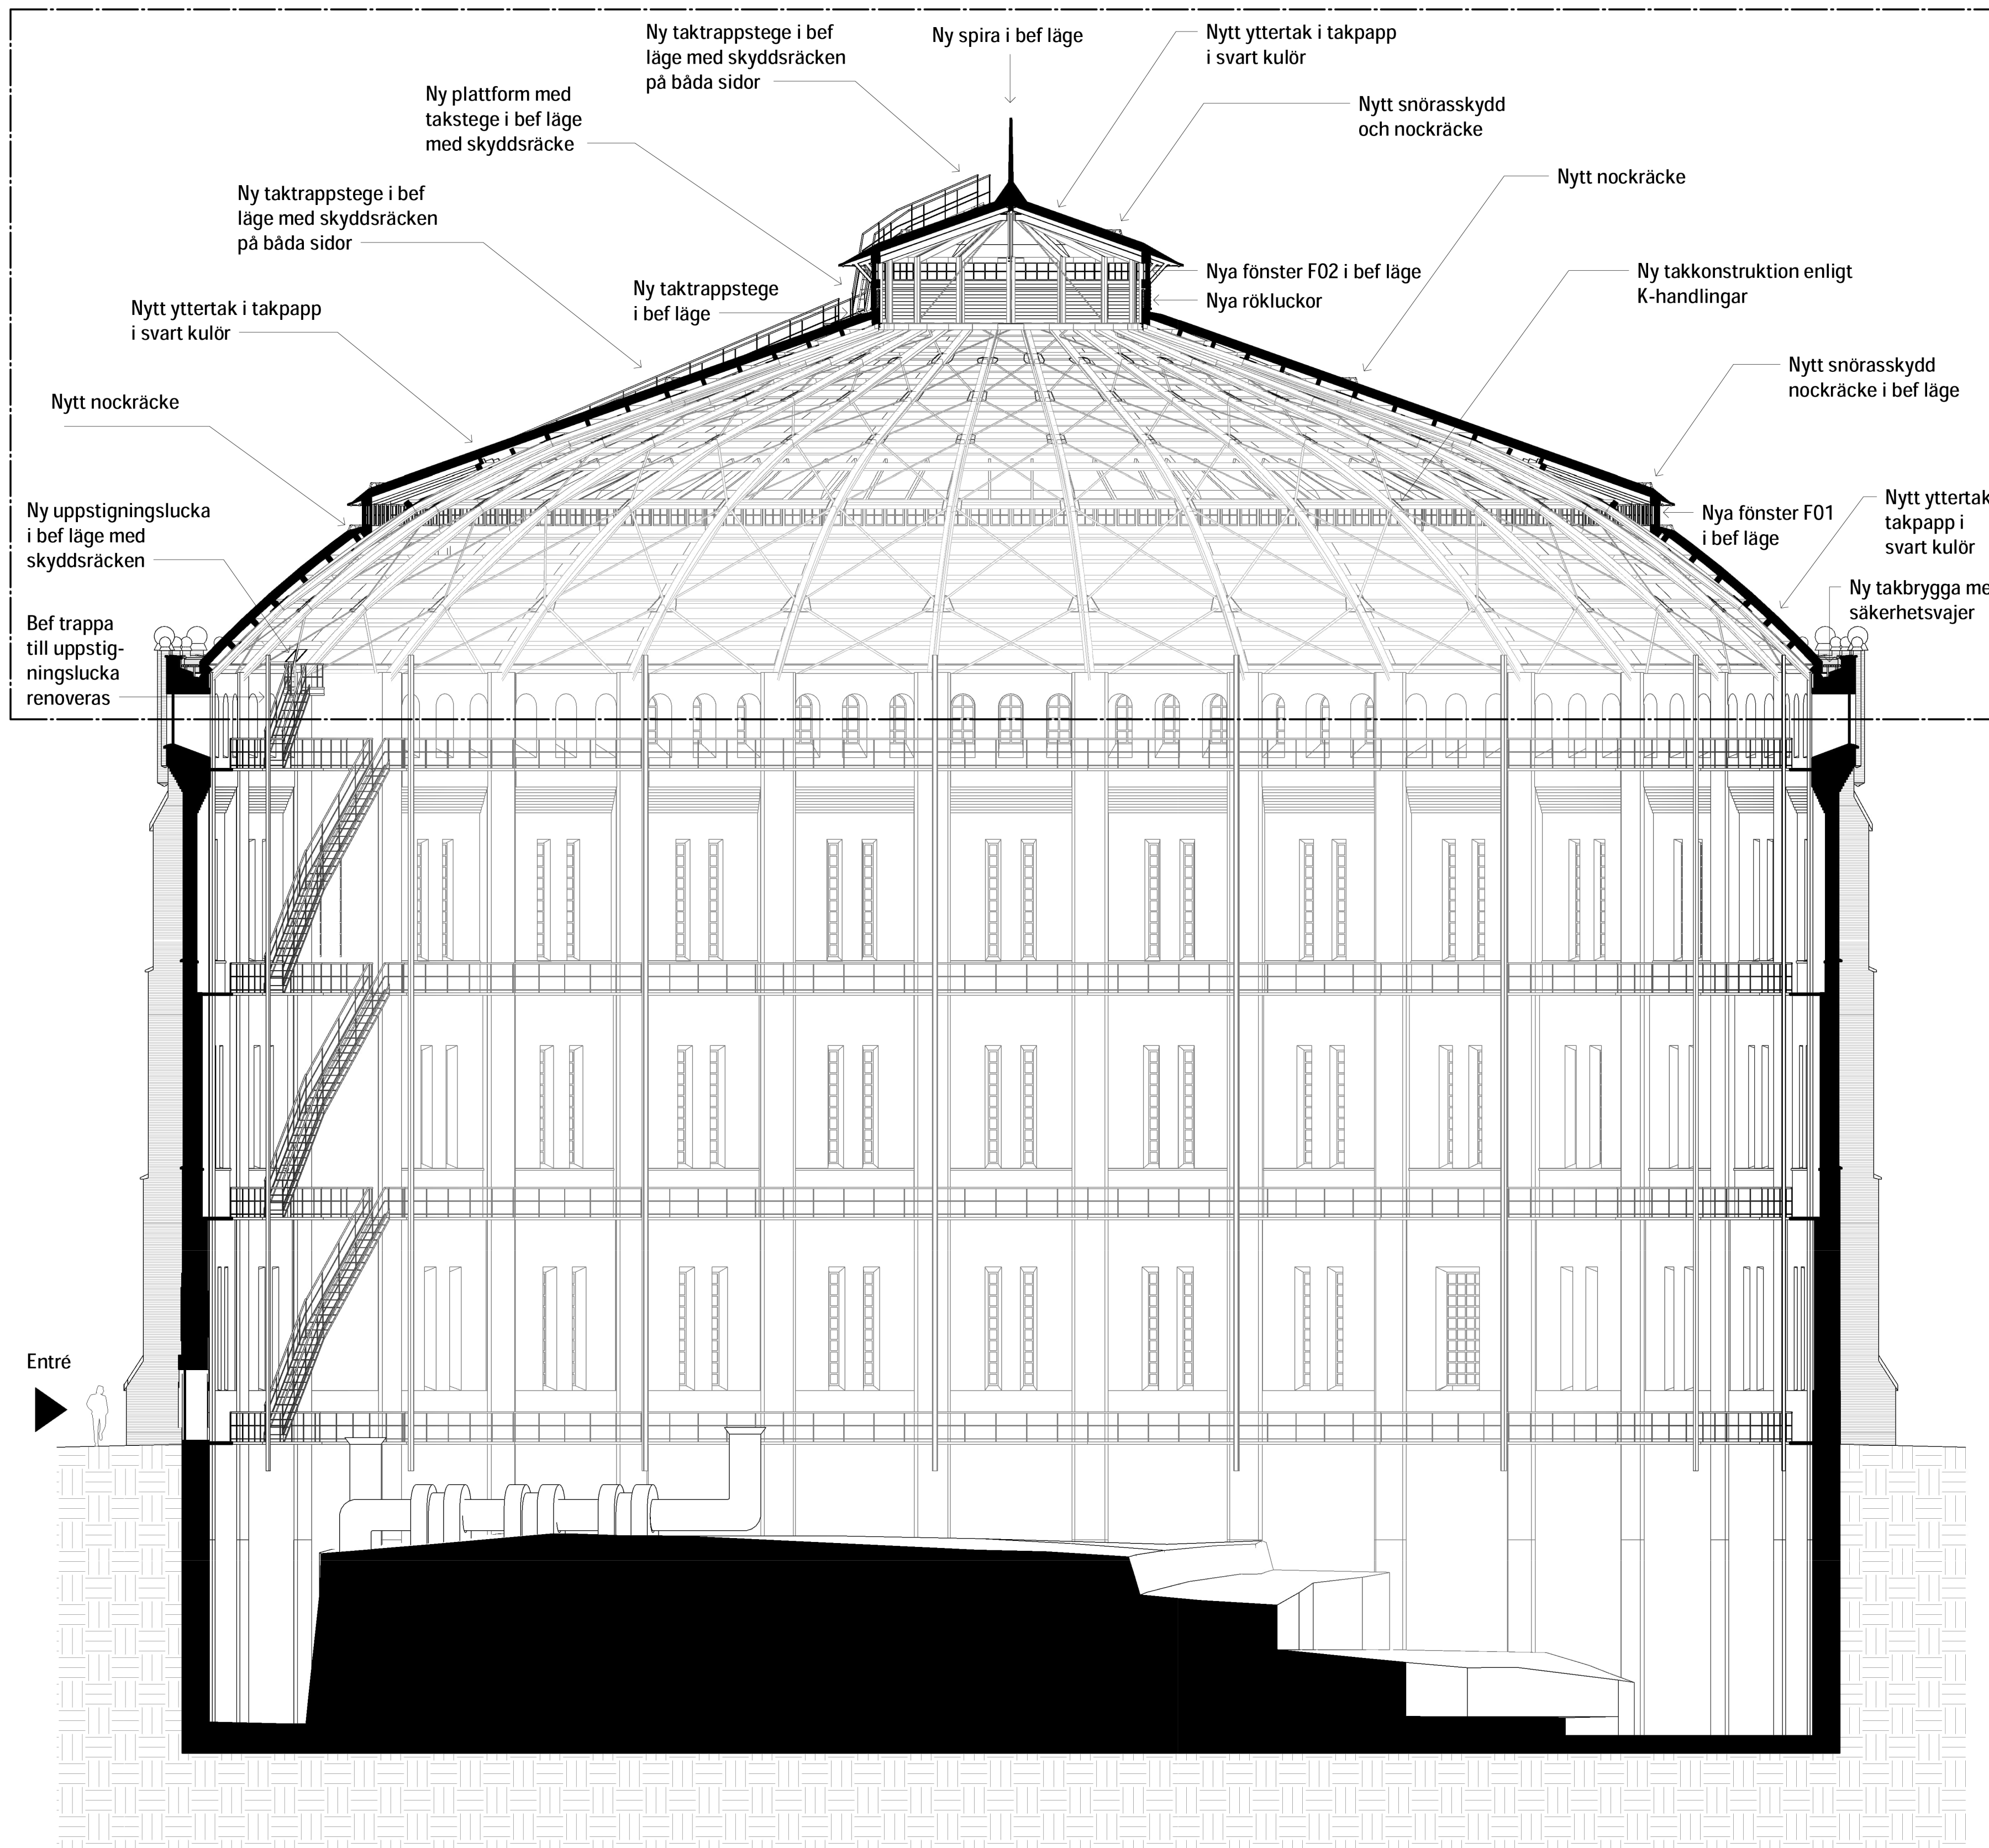

## BYGGLOVSHANDLING

KV. GASKLOCKORNA 1  
Gasverksområdet, Hjorthagen, Stockholm

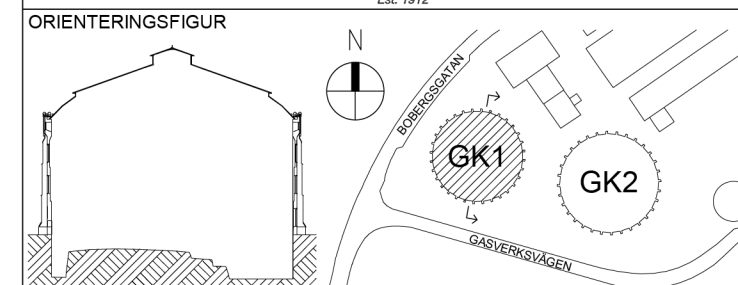


SEKTION	PLAN
A	Sweco Sverige AB
K	Tyréns Sverige AB
BR	Briab Group AB
E	PE Teknik & Arkitektur AB
V	SEC Projekt AB

UPPDRAGS NR	RITADIKONSTR AV	HANDLAGGARE
30065926	SERYDM	SERYDM
DATUM	ANSVARIG	
2024-01-26	SEBOCO	

GASKLOCKA 1  
BYTE AV TAK  
SEKTION A-A

SKALA	NUMMER	BET
A1 = 1:125 A3 = 1:250	A-40-2-01	

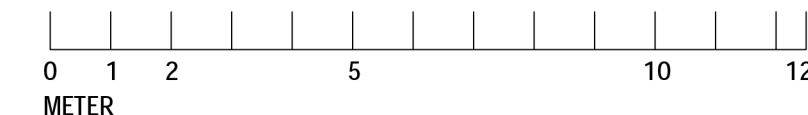

## FÖRKLARINGAR

MÄTT ANGES I MILLIMETER.  
PLUSHÖJDER ANGES I METER OCH AVSER FÄRDIG YTA DÄR EJ  
ANNAT ANGES.

BYGGLOV AVSER

## FÖRESKRIFTER

BEFINTLIG TAK RIVS OCH BYTS UT TILL NYTT.

KULÖRPROVER MÅLAS PÅ PLATS INNAN SLUTLIGT BESLUT TAS.  
UTFÖRANDE OCH KULÖR I SAMRÅD MED SAKKUNNIG INOM  
KULTURMILJÖ.

TAKSÄKERHETSUTRUSTNING SE FÖRESKRIFTER TAKPLAN.

MATERIAL- OCH KULÖRBESKRIVNING TAK SE FÖRESKRIFTER  
TAKPLAN, FÖNSTERUPPSTÄLLNING TAK OCH VERTIKALDETALJER.


BRANDSPECIFIKATION ENLIGT BRANDUTLÅTANDE.  
KOMPLETTERANDE INFORMATION PÅ K-HANDLINGAR.

## HÄNVISNINGAR

SITUATIONSPLAN SE A-01-1-01  
PLAN ÖVERSTA GÅNGBRYGGA SE A-40-1-10  
SEKTIONER SE A-40-2-01 TILL A-40-2-02  
FASADER SE A-40-3-01 TILL A-40-3-04  
TAKPLAN SE A-41-1-12  
FÖNSTERUPPSTÄLLNING TAK SE A-41-4-01  
VERTIKALDETALJER TAKFOT SE A-41-6-01 TILL A-41-6-02


PLAN ÖVERSTA GÅNGBRYGGA BEFINTLIG SE A-48-1-10  
TAKPLAN BEFINTLIG SE A-48-1-12  
SEKTIONER BEFINTLIGA SE A-48-2-01 TILL A-48-2-02  
FASADER BEFINTLIGA SE A-48-3-01 TILL A-48-3-04

ORIGINALRITNINGAR SE K-HANDLINGAR

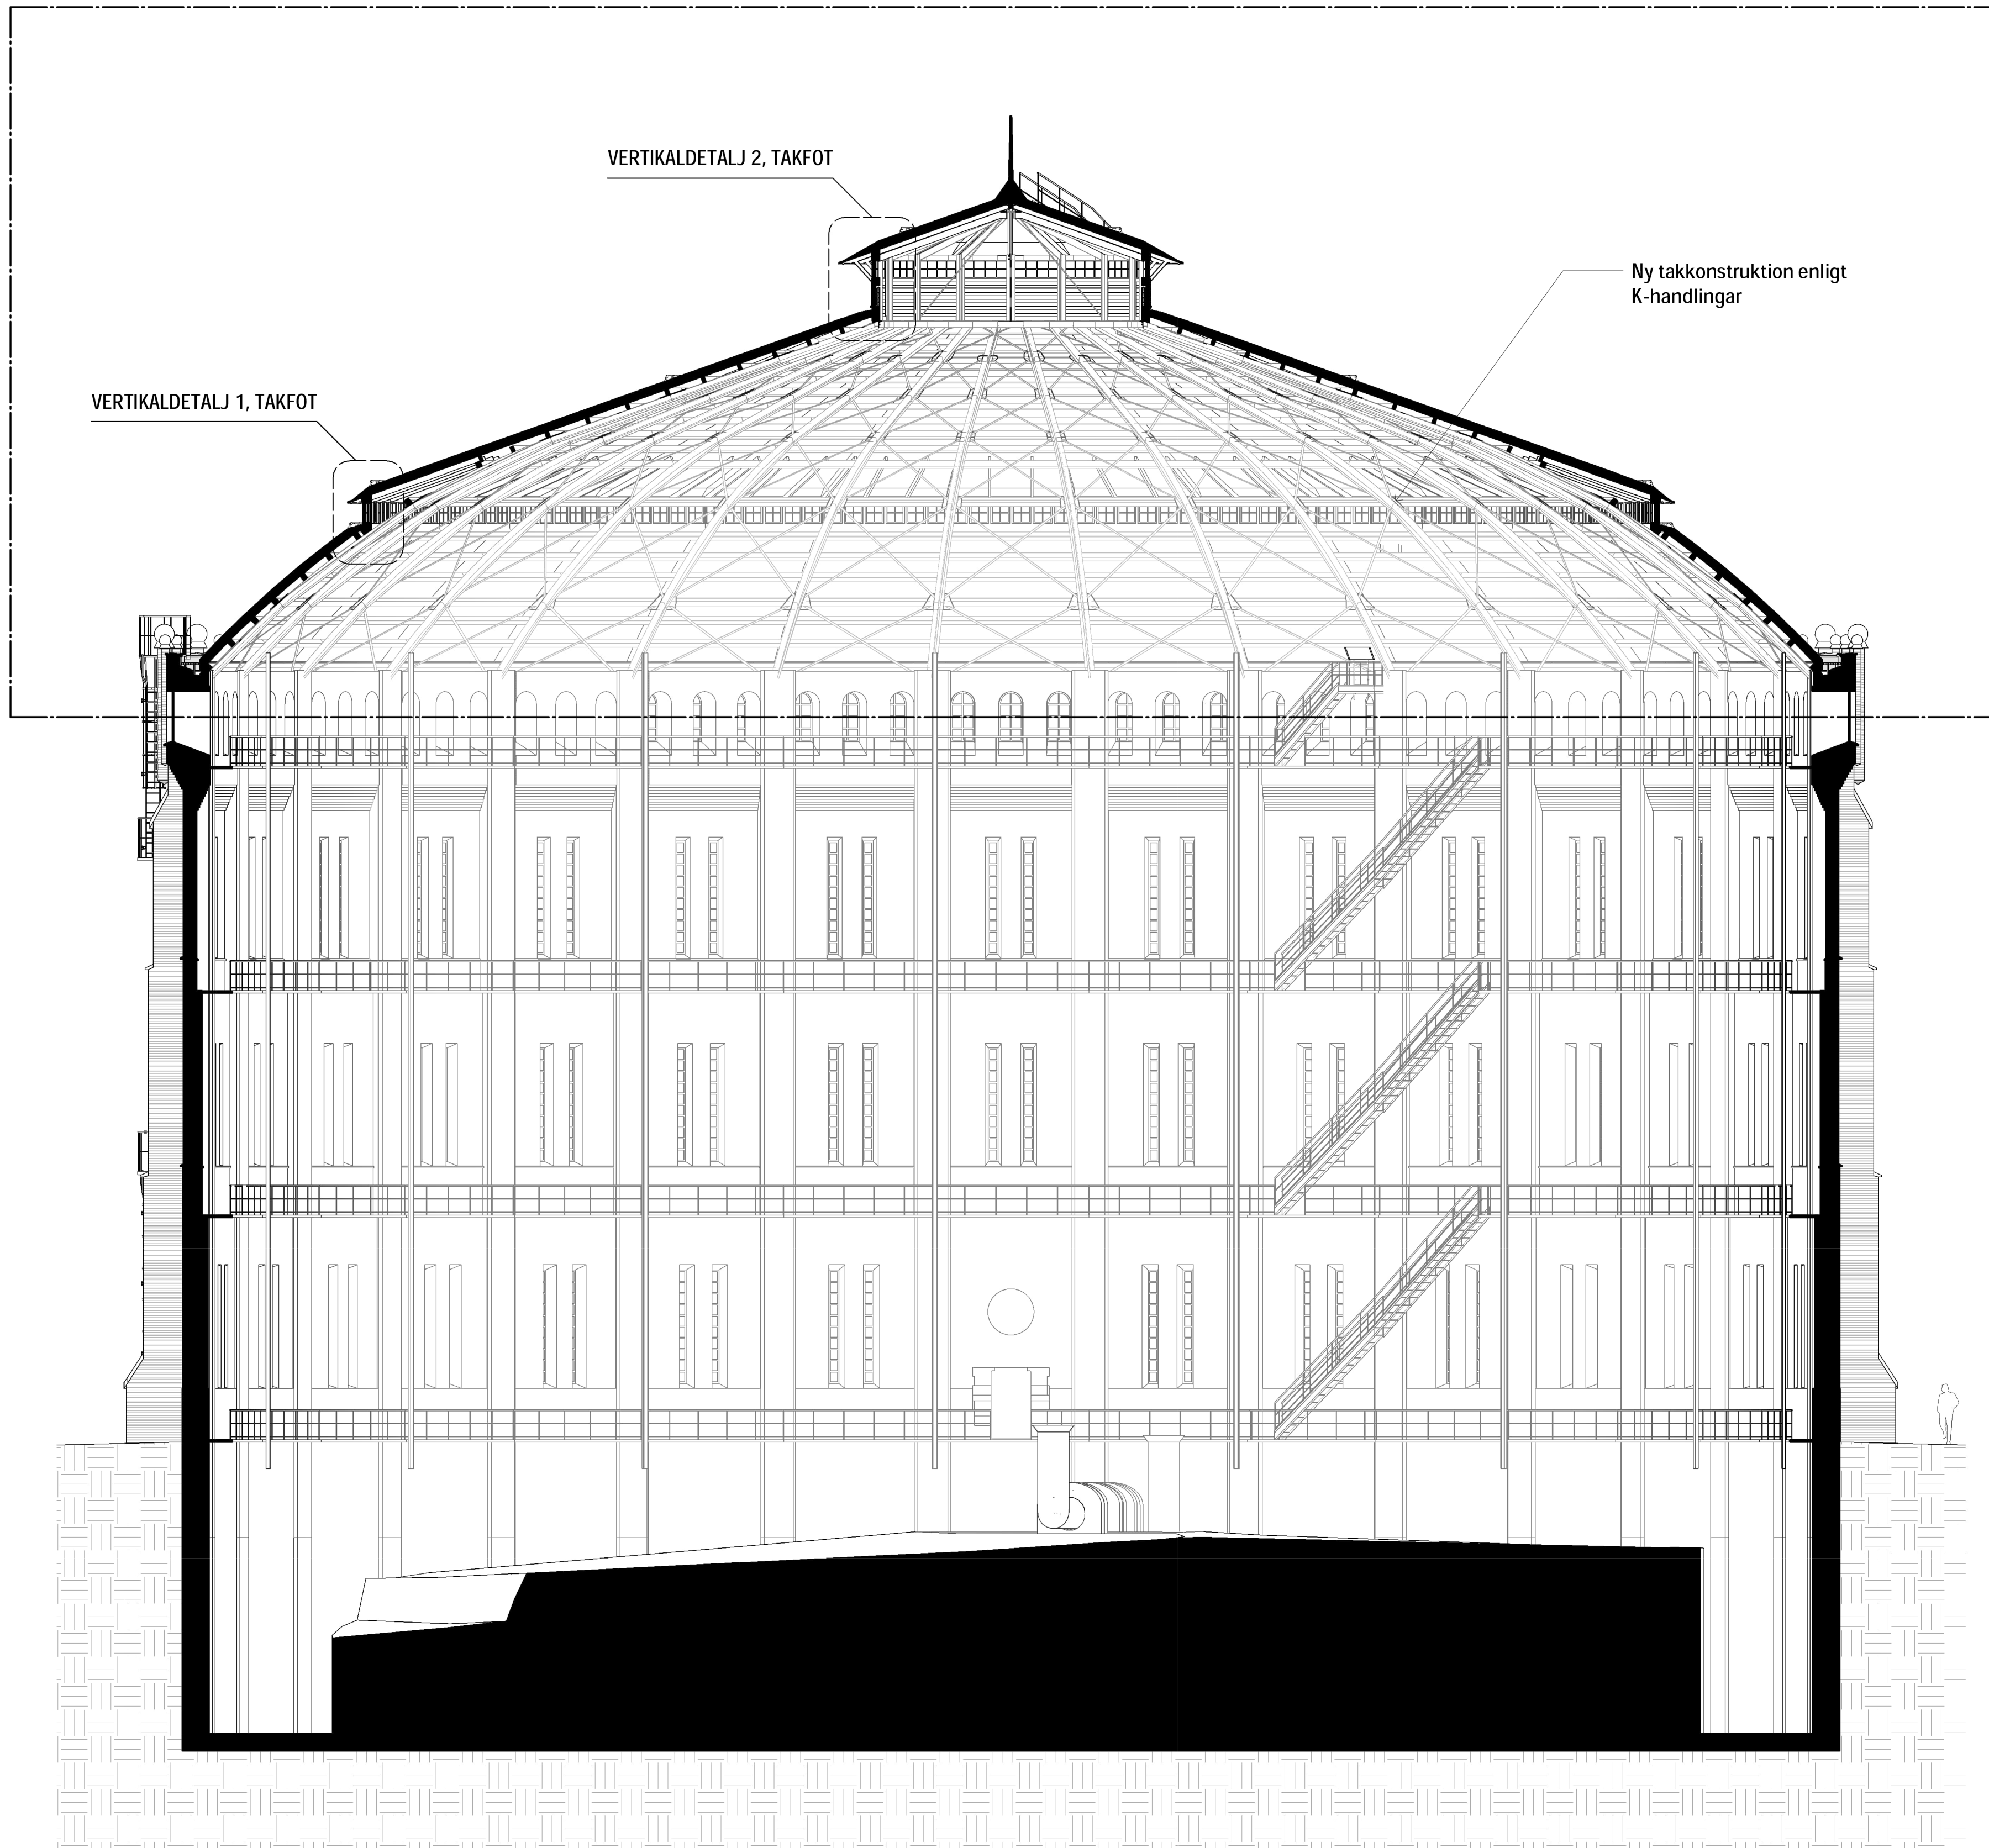

## BYGGLOVSHANDLING

KV. GASKLOCKORNA 1  
Gasverksområdet, Hjorthagen, Stockholm

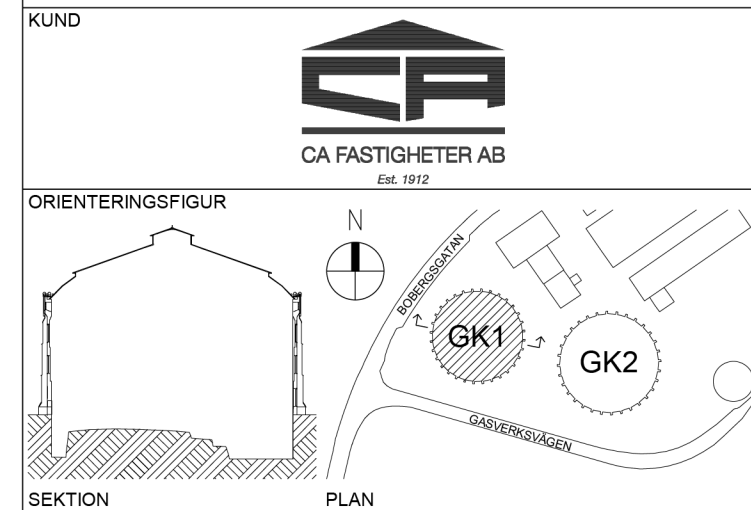

SEKTION	PLAN
A	Sweco Sverige AB
K	Tyréns Sverige AB
BR	Briab Group AB
E	PE Teknik & Arkitektur AB
V	SEC Projekt AB

UPPDRAGS NR	RITADIKONSTR AV	HANDLAGGARE
30065926	SERYDM	SERYDM
DATUM	ANSVARIG	
2024-01-26	SEBOCO	

GASKLOCKA 1  
BYTE AV TAK  
SEKTION B-B

SKALA	NUMMER	BET
A1 = 1:125 A3 = 1:250	A-40-2-02	