

FÖRKLARINGAR

MÄTT ANGES I MILLIMETER.
PLUSHÖJDER ANGES I METER OCH AVSER FÄRDIG YTA DÄR EJ
ANNAT ANGES.

BYGGLOV AVSER

FÖRESKRIFTER

BEFINTLIG TAK RIVS OCH BYTS UT TILL NYTT.

KULÖRPROVER MÅLAS PÅ PLATS INNAN SLUTLIGT BESLUT TAS.
UTFÖRANDE OCH KULÖR I SAMRÅD MED SÄKKUNNIG INOM
KULTURMILJÖ.

TAKSÄKERHETSUTRUSTNING SE FÖRESKRIFTER TAKPLAN.

MATERIAL- OCH KULÖRBESKRIVNING TAK SE FÖRESKRIFTER
TAKPLAN, FÖNSTERUPPSTÄLLNING TAK OCH VERTIKALDETALJER.


BRANDSPECIFIKATION ENLIGT BRANDUTLÅTANDE.
KOMPLETTERANDE INFORMATION PÅ K-HANDLINGAR.

HÄNVISNINGAR

SITUATIONSPLAN SE A-01-1-01
PLAN ÖVERSTA GÅNGBRYGGA SE A-40-1-10
SEKTIONER SE A-40-2-01 TILL A-40-2-02
FASADER SE A-40-3-01 TILL A-40-3-04
TAKPLAN SE A-41-1-12
FÖNSTERUPPSTÄLLNING TAK SE A-41-4-01
VERTIKALDETALJER TAKFOT SE A-41-6-01 TILL A-41-6-02

PLAN ÖVERSTA GÅNGBRYGGA BEFINTLIG SE A-48-1-10
TAKPLAN BEFINTLIG SE A-48-1-12
SEKTIONER BEFINTLIGA SE A-48-2-01 TILL A-48-2-02
FASADER BEFINTLIGA SE A-48-3-01 TILL A-48-3-04

ORIGINALRITNINGAR SE K-HANDLINGAR

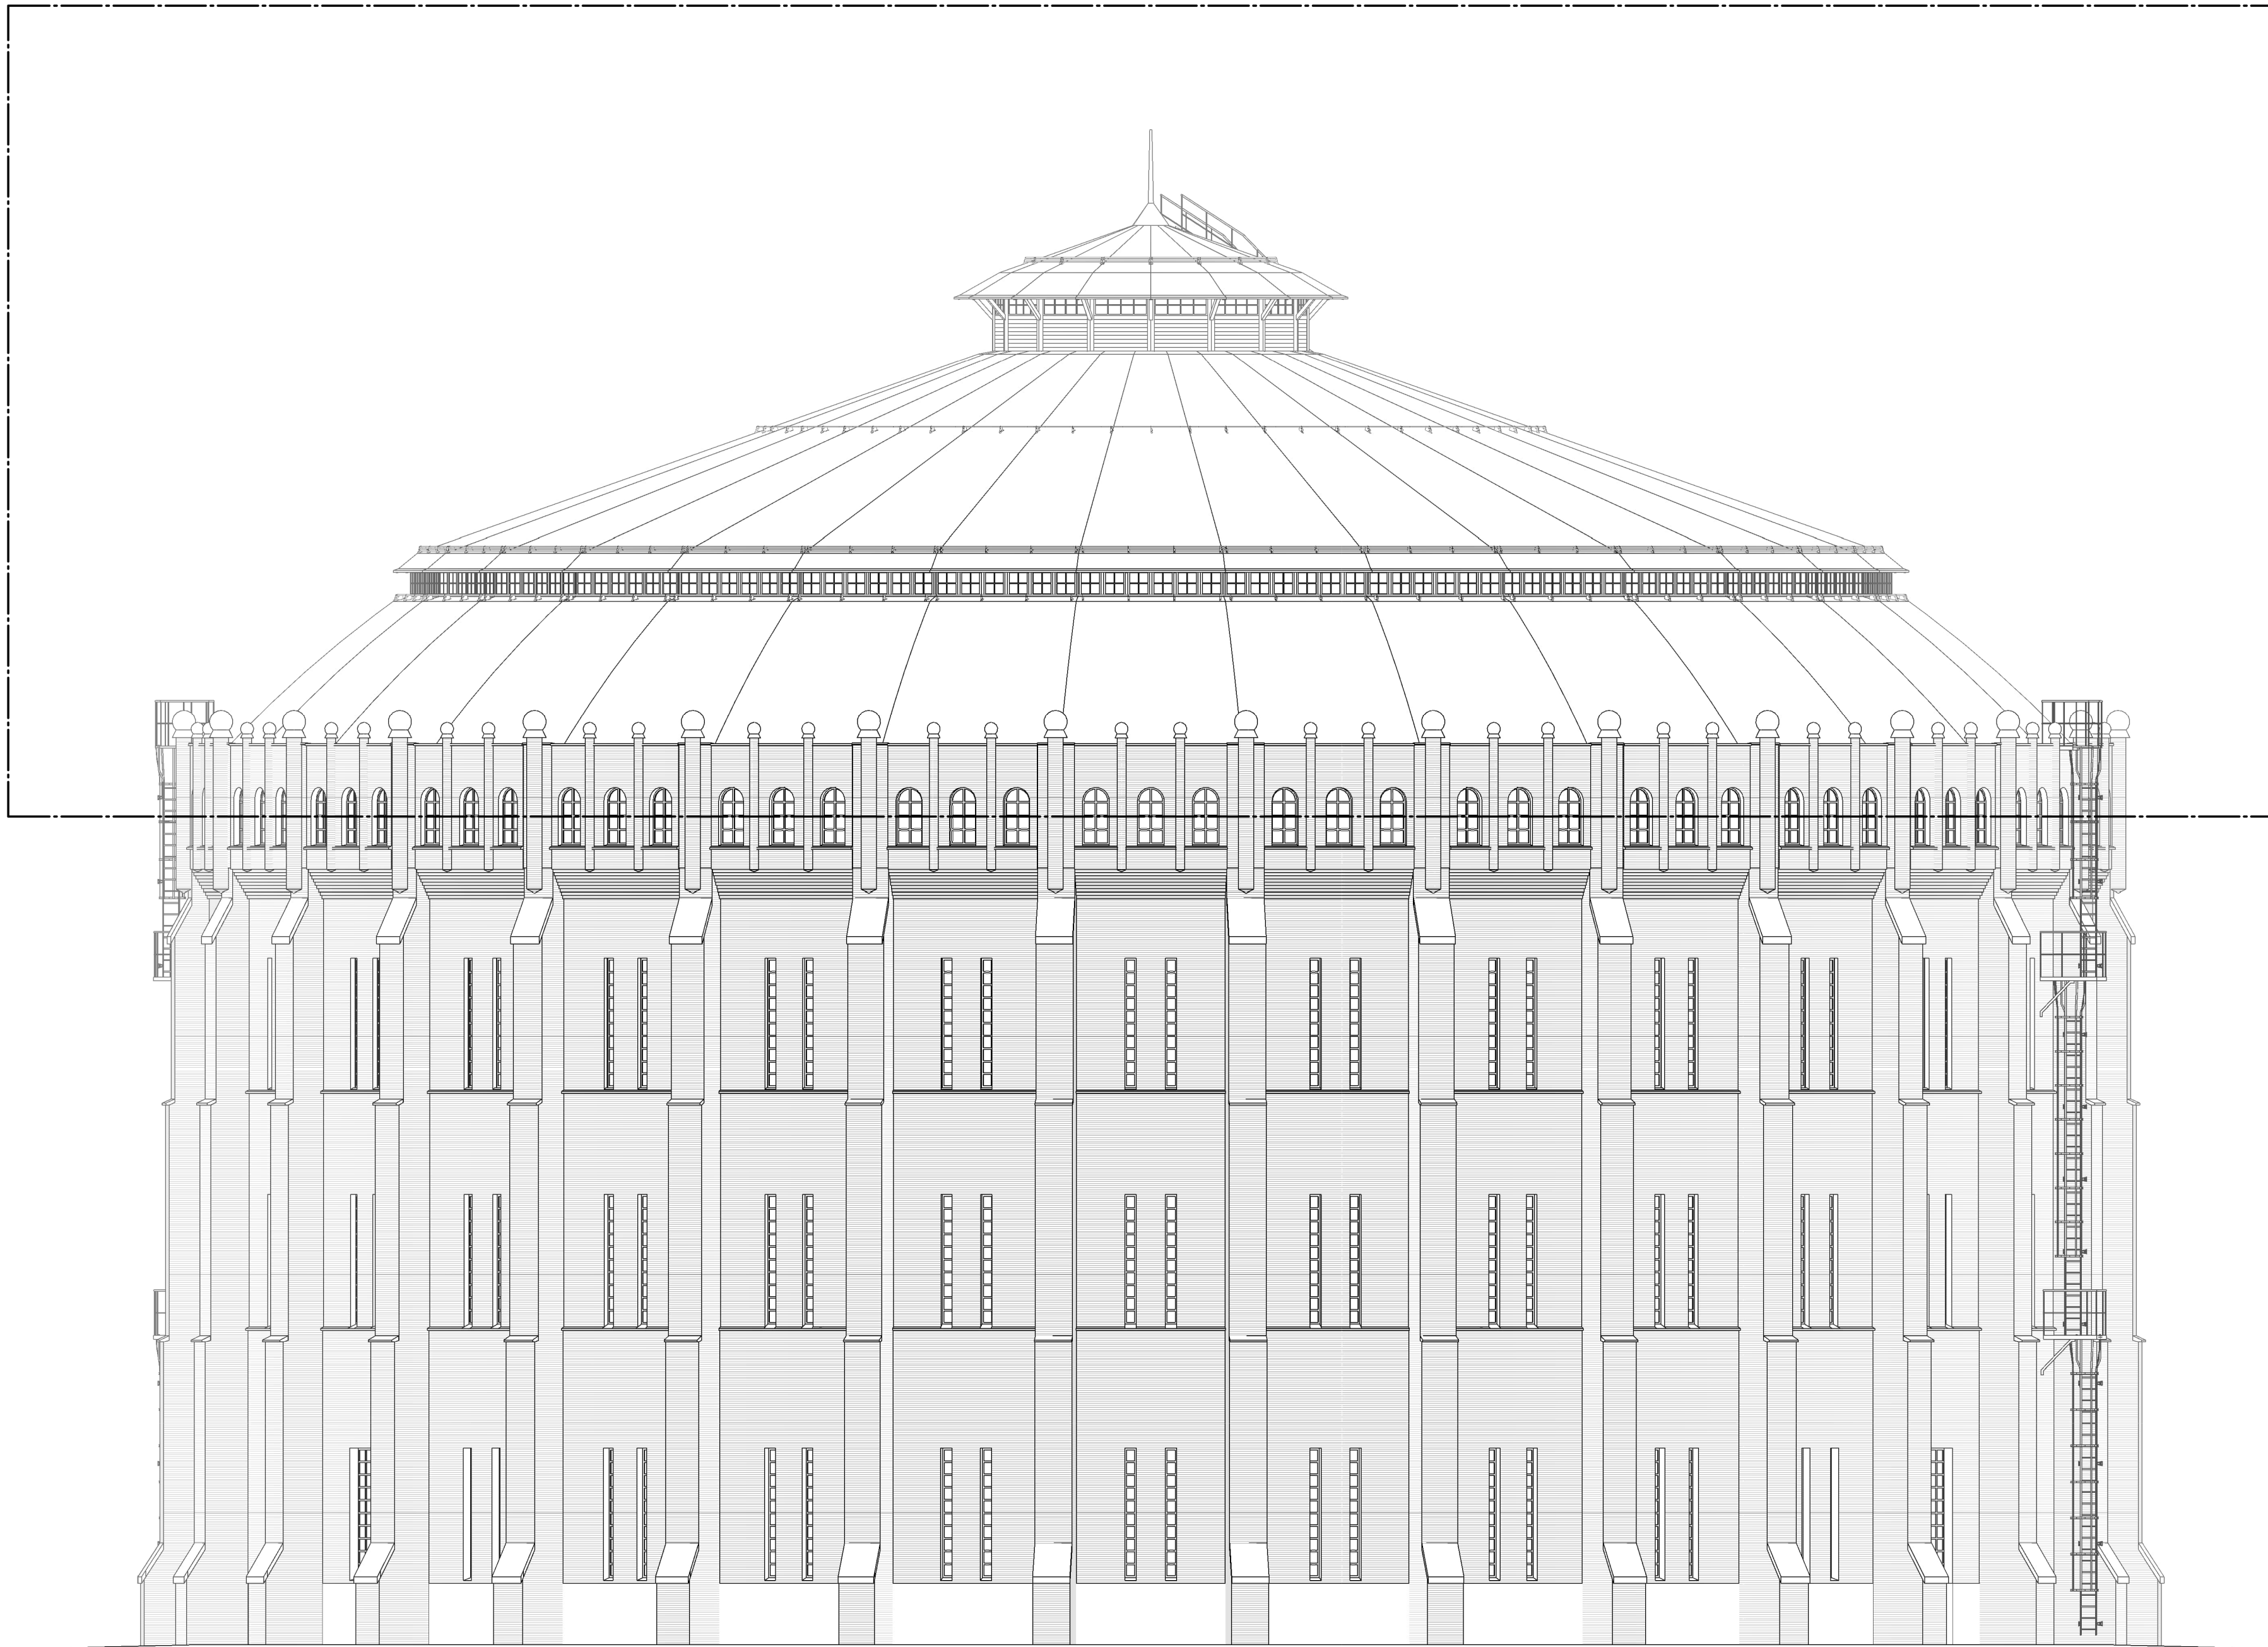


BYGGLOVSHANDLING

KV. GASKLOCKORNA 1
Gasverksområdet, Hjorthagen, Stockholm

KUND



ORIENTERINGSGRUPP

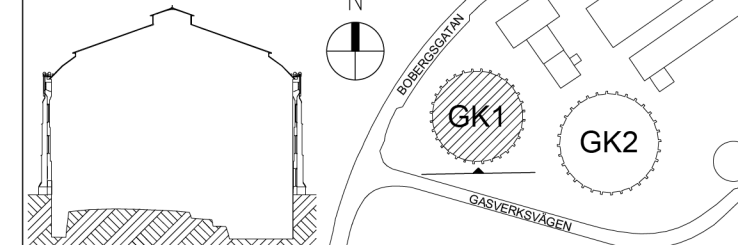

SEKTION	PLAN
A	Sweco Sverige AB
K	Tyréns Sverige AB
BR	Briab Group AB
E	PE Teknik & Arkitektur AB
V	SEC Projekt AB

UPPDRAGS NR	RITADIKONSTR AV	HANDLAGGARE
30065926	SERYDM	SERYDM
DATUM	ANSVARIG	
2024-01-26	SEBOCO	

GASKLOCKA 1
BYTE AV TAK
FASAD MOT SÖDER

SKALA	NUMMER	BET
A1 = 1:125 A3 = 1:250	A-40-3-01	

0 1 2 5 10 12,5
METER

FÖRKLARINGAR

MÄTT ANGES I MILLIMETER.
PLUSHÖJDER ANGES I METER OCH AVSER FÄRDIG YTA DÄR EJ
ANNAT ANGES.

BYGGLOV AVSER

FÖRESKRIFTER

BEFINTLIG TAK RIVS OCH BYTS UT TILL NYTT.

KULÖRPROVER MÅLAS PÅ PLATS INNAN SLUTLIGT BESLUT TAS.
UTFÖRANDE OCH KULÖR I SAMRÅD MED SÄKKUNNIG INOM
KULTURMILJÖ.

TAKSÄKERHETSUTRUSTNING SE FÖRESKRIFTER TAKPLAN.

MATERIAL- OCH KULÖRBESKRIVNING TAK SE FÖRESKRIFTER
TAKPLAN, FÖNSTERUPPSTÄLLNING TAK OCH VERTIKALDETALJER.

BRANDSPECIFIKATION ENLIGT BRANDUTLÅTANDE.
KOMPLETTERANDE INFORMATION PÅ K-HANDLINGAR.

HÄNVISNINGAR

SITUATIONSPLAN SE A-01-1-01
PLAN ÖVERSTA GÅNGBRYGGA SE A-40-1-10
SEKTIONER SE A-40-2-01 TILL A-40-2-02
FASADER SE A-40-3-01 TILL A-40-3-04
TAKPLAN SE A-41-1-12
FÖNSTERUPPSTÄLLNING TAK SE A-41-4-01
VERTIKALDETALJER TAKFOT SE A-41-6-01 TILL A-41-6-02

PLAN ÖVERSTA GÅNGBRYGGA BEFINTLIG SE A-48-1-10
TAKPLAN BEFINTLIG SE A-48-1-12
SEKTIONER BEFINTLIGA SE A-48-2-01 TILL A-48-2-02
FASADER BEFINTLIGA SE A-48-3-01 TILL A-48-3-04

ORIGINALRITNINGAR SE K-HANDLINGAR

BET	ÄNDRINGEN AVSER	DATUM	SIGN
-----	-----------------	-------	------

BYGGLOVSHANDLING

KV. GASKLOCKORNA 1
Gasverksområdet, Hjorthagen, Stockholm

KUND



ORIENTERINGSGRUPP



SEKTION

SEKTION	PLAN
A	Sweco Sverige AB
K	Tyréns Sverige AB
BR	Briab Group AB
E	PE Teknik & Arkitektur AB
V	SEC Projekt AB

UPPDRAGS NR

30065926

RITADIKONSTR AV

SERYDM

HANDLAGGARE

SERYDM

DATUM

2024-01-26

ANSVARIG

SEBOCO

GASKLOCKA 1

BYTE AV TAK

FASAD MOT VÄSTER

SKALA

A1 = 1:125
A3 = 1:250

NUMMER

A-40-3-02

BET

0 1 2 5 10 12,5
METER

FÖRKLARINGAR

MÄTT ANGES I MILLIMETER.
PLUSHÖJDER ANGES I METER OCH AVSER FÄRDIG YTA DÄR EJ
ANNAT ANGES.

BYGGLOV AVSER

FÖRESKRIFTER

BEFINTLIG TAK RIVS OCH BYTS UT TILL NYTT.

KULÖRPROVER MÅLAS PÅ PLATS INNAN SLUTLIGT BESLUT TAS.
UTFÖRANDE OCH KULÖR I SAMRÅD MED SAKKUNNIG INOM
KULTURMILJÖ.

TAKSÄKERHETSUTRUSTNING SE FÖRESKRIFTER TAKPLAN.

MATERIAL- OCH KULÖRBESKRIVNING TAK SE FÖRESKRIFTER
TAKPLAN, FÖNSTERUPPSTÄLLNING TAK OCH VERTIKALDETALJER.


BRANDSPECIFIKATION ENLIGT BRANDUTLÅTANDE.
KOMPLETTERANDE INFORMATION PÅ K-HANDLINGAR.

HÄNVISNINGAR

SITUATIONSPLAN SE A-01-1-01
PLAN ÖVERSTA GÅNGBRYGGA SE A-40-1-10
SEKTIONER SE A-40-2-01 TILL A-40-2-02
FASADER SE A-40-3-01 TILL A-40-3-04
TAKPLAN SE A-41-1-12
FÖNSTERUPPSTÄLLNING TAK SE A-41-4-01
VERTIKALDETALJER TAKFOT SE A-41-6-01 TILL A-41-6-02

PLAN ÖVERSTA GÅNGBRYGGA BEFINTLIG SE A-48-1-10
TAKPLAN BEFINTLIG SE A-48-1-12
SEKTIONER BEFINTLIGA SE A-48-2-01 TILL A-48-2-02
FASADER BEFINTLIGA SE A-48-3-01 TILL A-48-3-04

ORIGINALRITNINGAR SE K-HANDLINGAR

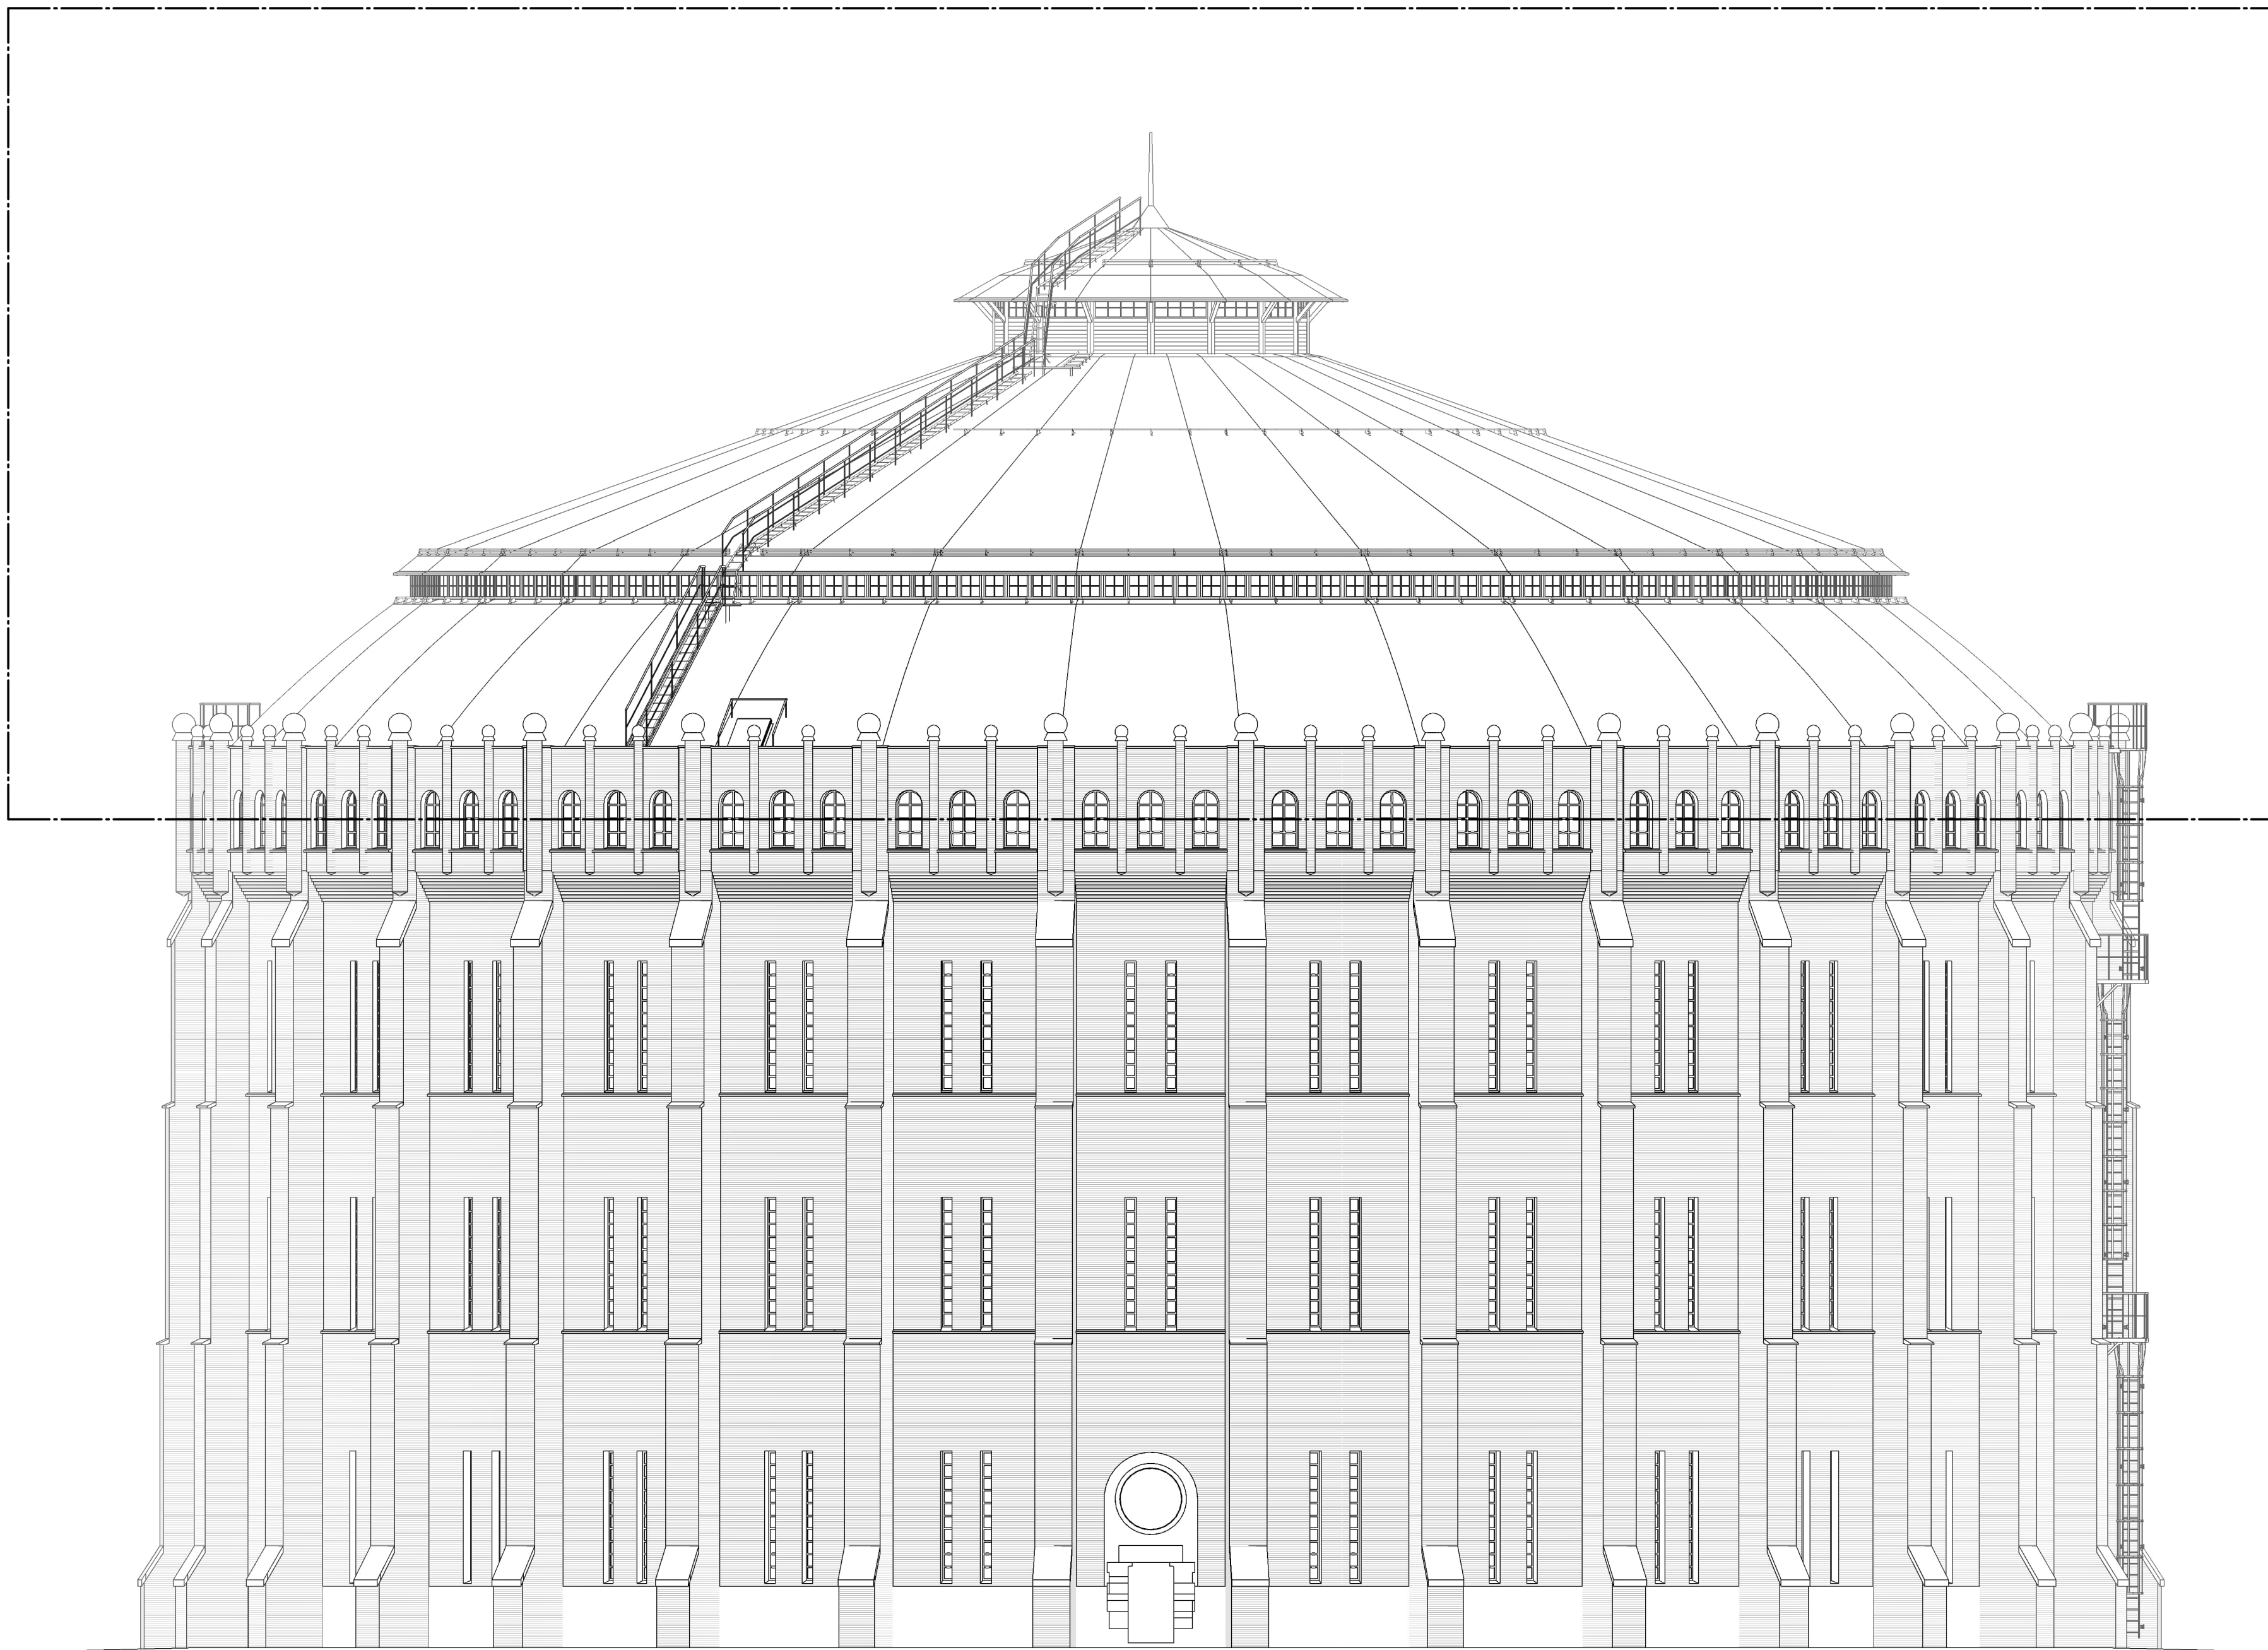

BET	ÄNDRINGEN AVSER	DATUM	SIGN
-----	-----------------	-------	------

BYGGLOVSHANDLING

KV. GASKLOCKORNA 1
Gasverksområdet, Hjorthagen, Stockholm

KUND



ORIENTERINGSGRUPP



SEKTION

SEKTION	PLAN
A	Sweco Sverige AB
K	Tyréns Sverige AB
BR	Briab Group AB
E	PE Teknik & Arkitektur AB
V	SEC Projekt AB

UPPDRAGS NR

30065926

RITAD/KONSTR AV

SERYDM

HANDLAGGARE

SERYDM

DATUM

2024-01-26

ANSVARIG

SEBOCO

GASKLOCKA 1
BYTE AV TAK
FASAD MOT NORR

SKALA

A1 = 1:125
A3 = 1:250

NUMMER

A-40-3-03

BET

0 1 2 5 10 12,5
METER

FÖRKLARINGAR

MÄTT ANGES I MILLIMETER.
PLUSHÖJDER ANGES I METER OCH AVSER FÄRDIG YTA DÄR EJ
ANNAT ANGES.

BYGGLOV AVSER

FÖRESKRIFTER

BEFINTLIG TAK RIVS OCH BYTS UT TILL NYTT.

KULÖRPROVER MÅLAS PÅ PLATS INNAN SLUTLIGT BESLUT TAS.
UTFÖRANDE OCH KULÖR I SAMRÅD MED SÄKKUNNIG INOM
KULTURMILJÖ.

TAKSÄKERHETSUTRUSTNING SE FÖRESKRIFTER TAKPLAN.

MATERIAL- OCH KULÖRBESKRIVNING TAK SE FÖRESKRIFTER
TAKPLAN, FÖNSTERUPPSTÄLLNING TAK OCH VERTIKALDETALJER.


BRANDSPECIFIKATION ENLIGT BRANDUTLÅTANDE.
KOMPLETTERANDE INFORMATION PÅ K-HANDLINGAR.

HÄNVISNINGAR

SITUATIONSPLAN SE A-01-1-01
PLAN ÖVERSTA GÅNGBRYGGA SE A-40-1-10
SEKTIONER SE A-40-2-01 TILL A-40-2-02
FASADER SE A-40-3-01 TILL A-40-3-04
TAKPLAN SE A-41-1-12
FÖNSTERUPPSTÄLLNING TAK SE A-41-4-01
VERTIKALDETALJER TAKFOT SE A-41-6-01 TILL A-41-6-02


PLAN ÖVERSTA GÅNGBRYGGA BEFINTLIG SE A-48-1-10
TAKPLAN BEFINTLIG SE A-48-1-12
SEKTIONER BEFINTLIGA SE A-48-2-01 TILL A-48-2-02
FASADER BEFINTLIGA SE A-48-3-01 TILL A-48-3-04

ORIGINALRITNINGAR SE K-HANDLINGAR

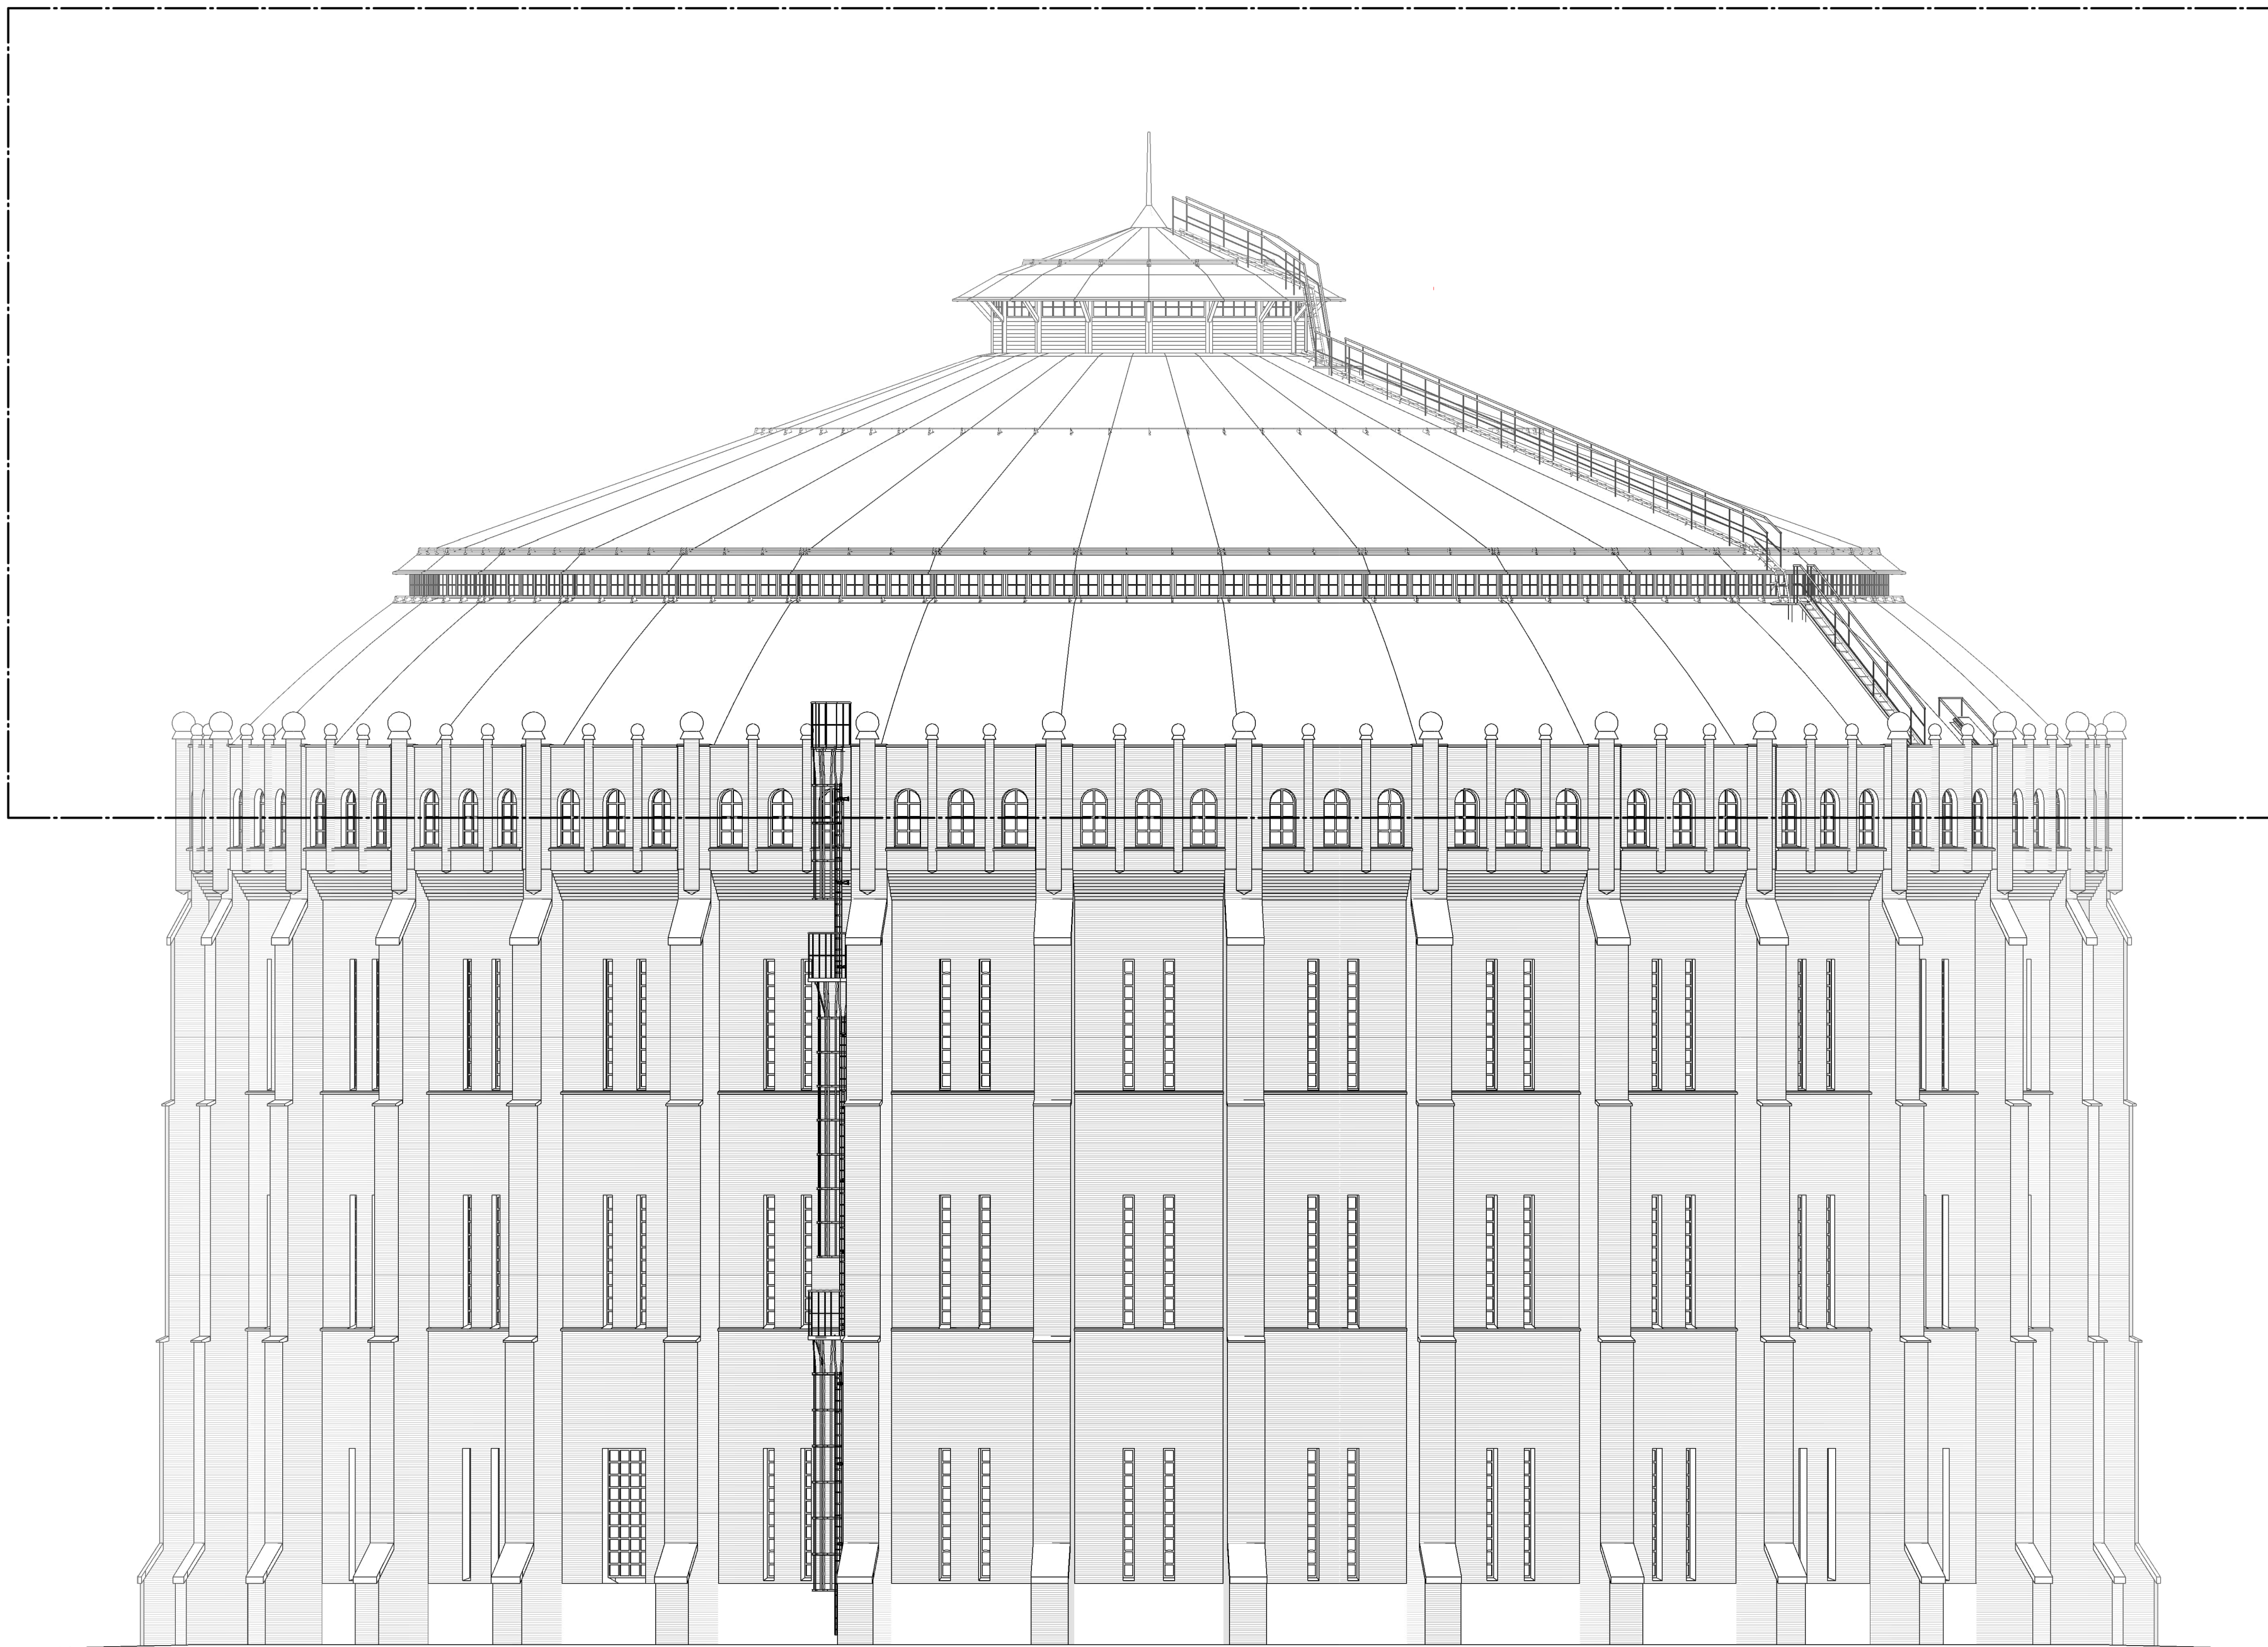

BYGGLOVSHANDLING

KV. GASKLOCKORNA 1
Gasverksområdet, Hjorthagen, Stockholm

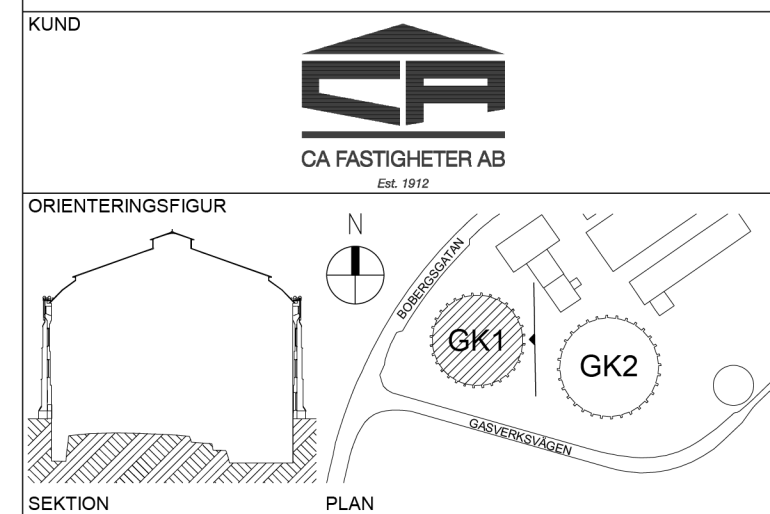

SEKTION	PLAN
A	Sweco Sverige AB
K	Tyréns Sverige AB
BR	Briab Group AB
E	PE Teknik & Arkitektur AB
V	SEC Projekt AB

UPPDRAGS NR	RITADIKONSTR AV	HANDLAGGARE
30065926	SERYDM	SERYDM
DATUM	ANSVARIG	
2024-01-26	SEBOCO	

GASKLOCKA 1
BYTE AV TAK
FASAD MOT ÖSTER

SKALA	NUMMER	BET
A1 = 1:125 A3 = 1:250	A-40-3-04	

0 1 2 5 10 12,5
METER