


FÖRKLARINGAR

PLUSHÖJDER ANGES I METER
HÖJDSYSTEM RH 2000
ALLA MÅTT I MILLIMETER OM EJ ANNAT ANGES
HÖJDSÄTTNING MARK ENL. L.A.

FÖRESKRIFTER

HÄNVISNINGAR

PLANER SE A-40-1-
FASADER SE A-40-3-

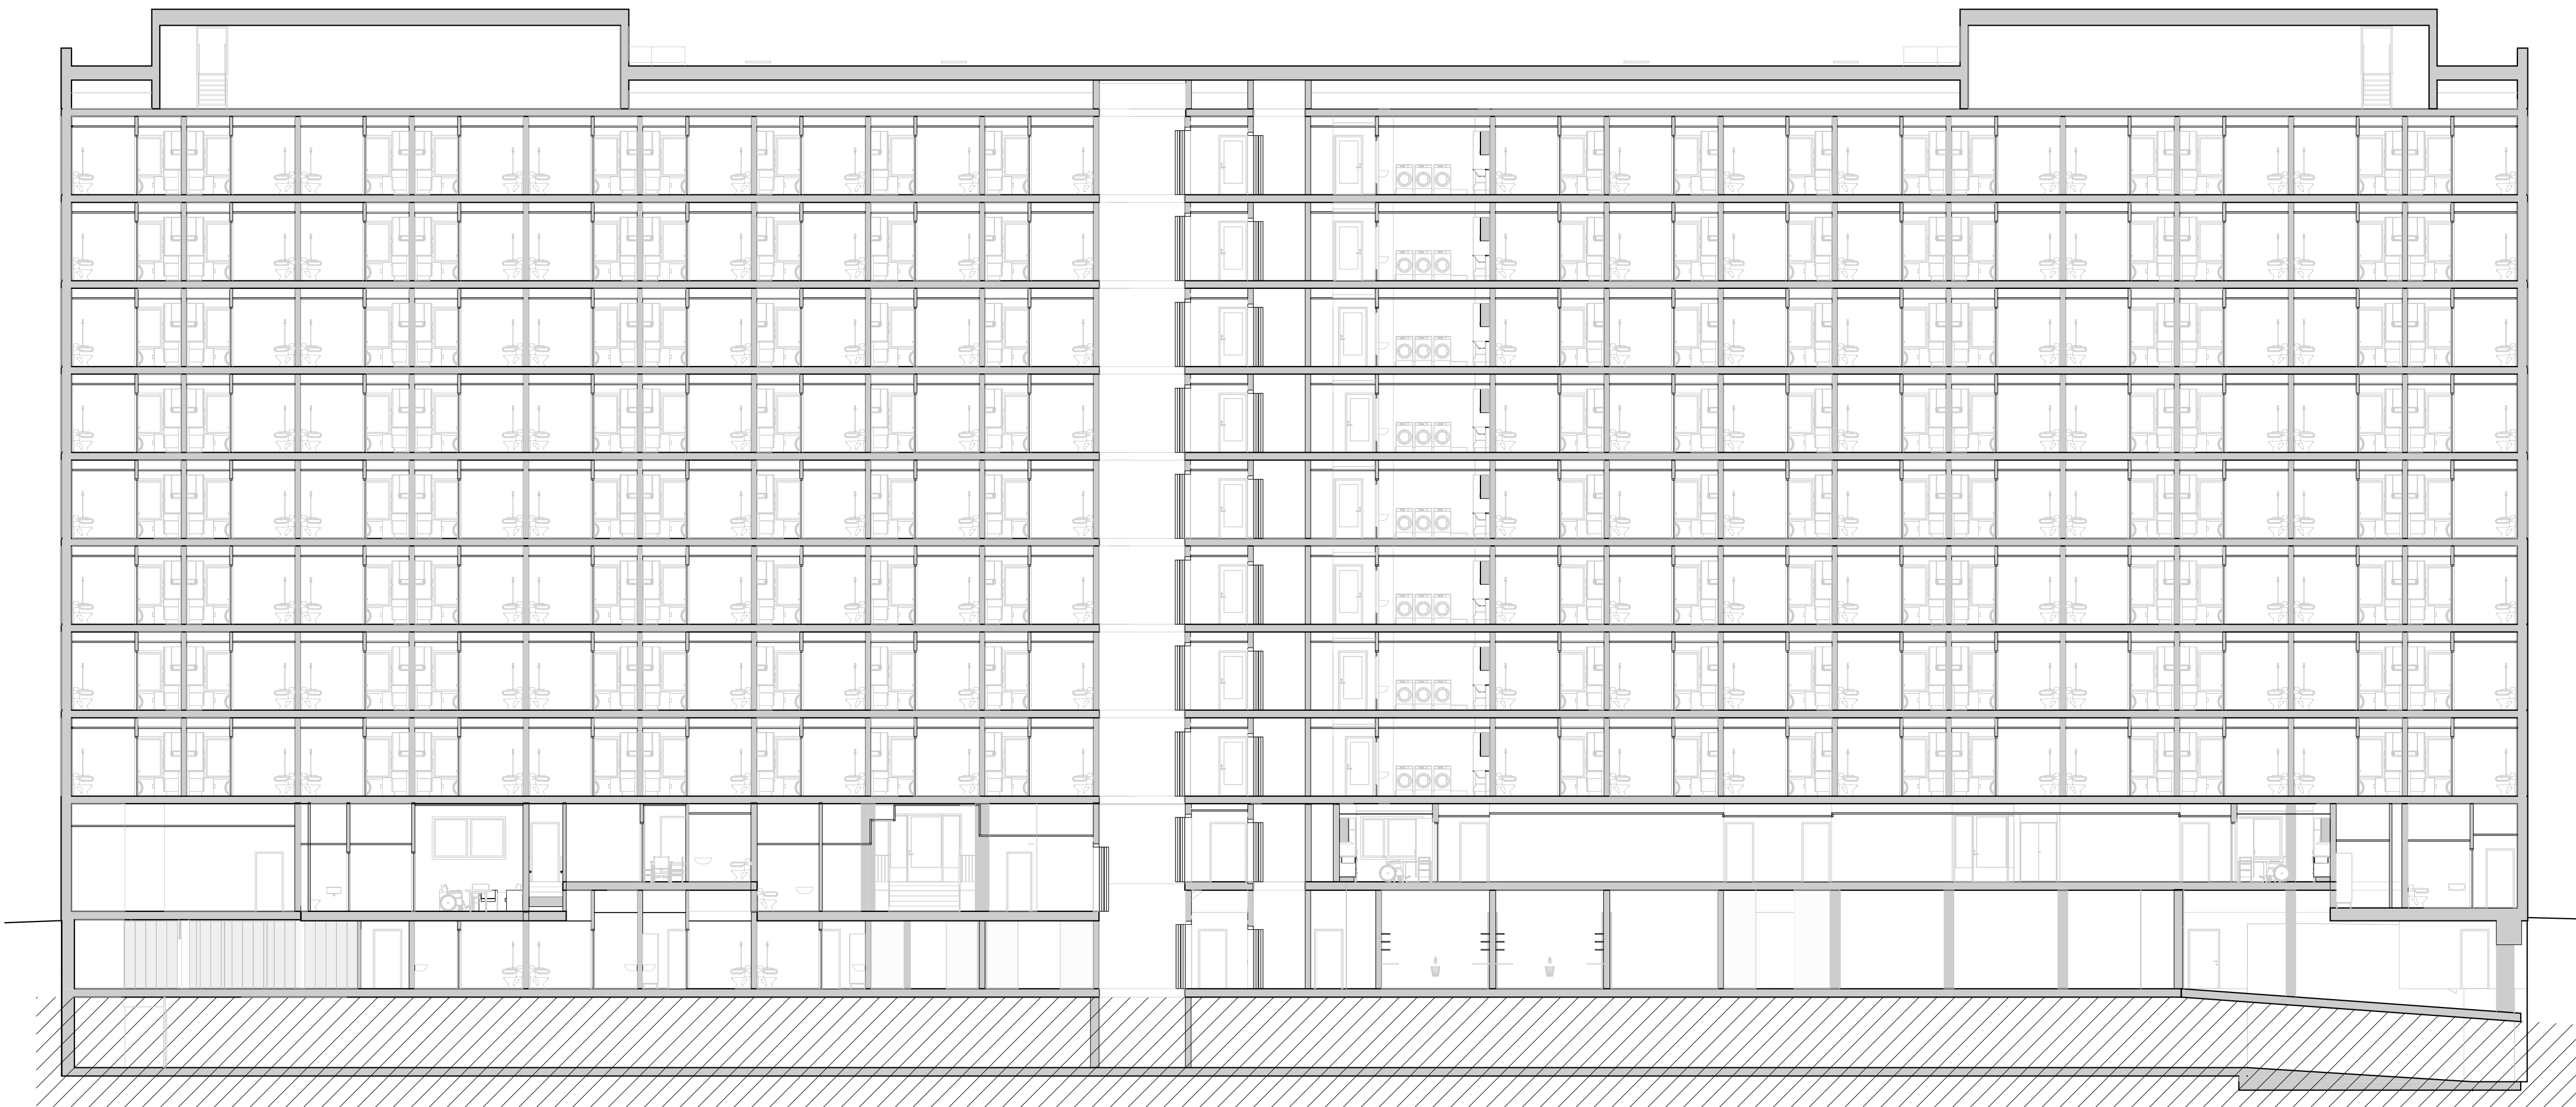

SEKTION I-I

SEKTION

STATUS

HANDLING

BYGGLOVHANDLING

DATUM

2024-05-31

APPROVER

ANSVARIG PM

BESTÄLLARE

PROJEKTNAMN

PRIMUS 2

OMRÅDE

LILLA ESSINGEN

PROJEKTNUMMER

2812127

ADRESS

PRIMUSGATAN

ÖVERENKAMMER

X

FASTIGHET

PRIMUS

DISCIPLIN

A

FÖRETAG

A-SIDAN ARKITEKTKONTOR AB

LPPROTALSRUMMER

23-033-C

SKAPAD AV

RR, MB, ZK

TELEFON

08-55 60 22

KONTAKTPERSON

PATRICK BARNEKOW

BYGGNADSNAMN

HUS 2

PLUSHÖJDER (RH 2000)

VÄNNISDEL

DELOMRÅDE

SYSTEM

40-SAMMANSATT REDOVISNING

SPECIFIKATION

HUS 2, SEKTION I-I

TYPNUMMERSÄTTNING

SEKTION

SKALA

1:150

FORMAT

A1

DOCUMENTNUMMER

A-40-2-02-00-002

ÄNDRING

SKALA 1:150 0 1 5 10 15 METER

