


FASAD MOT SYDOST

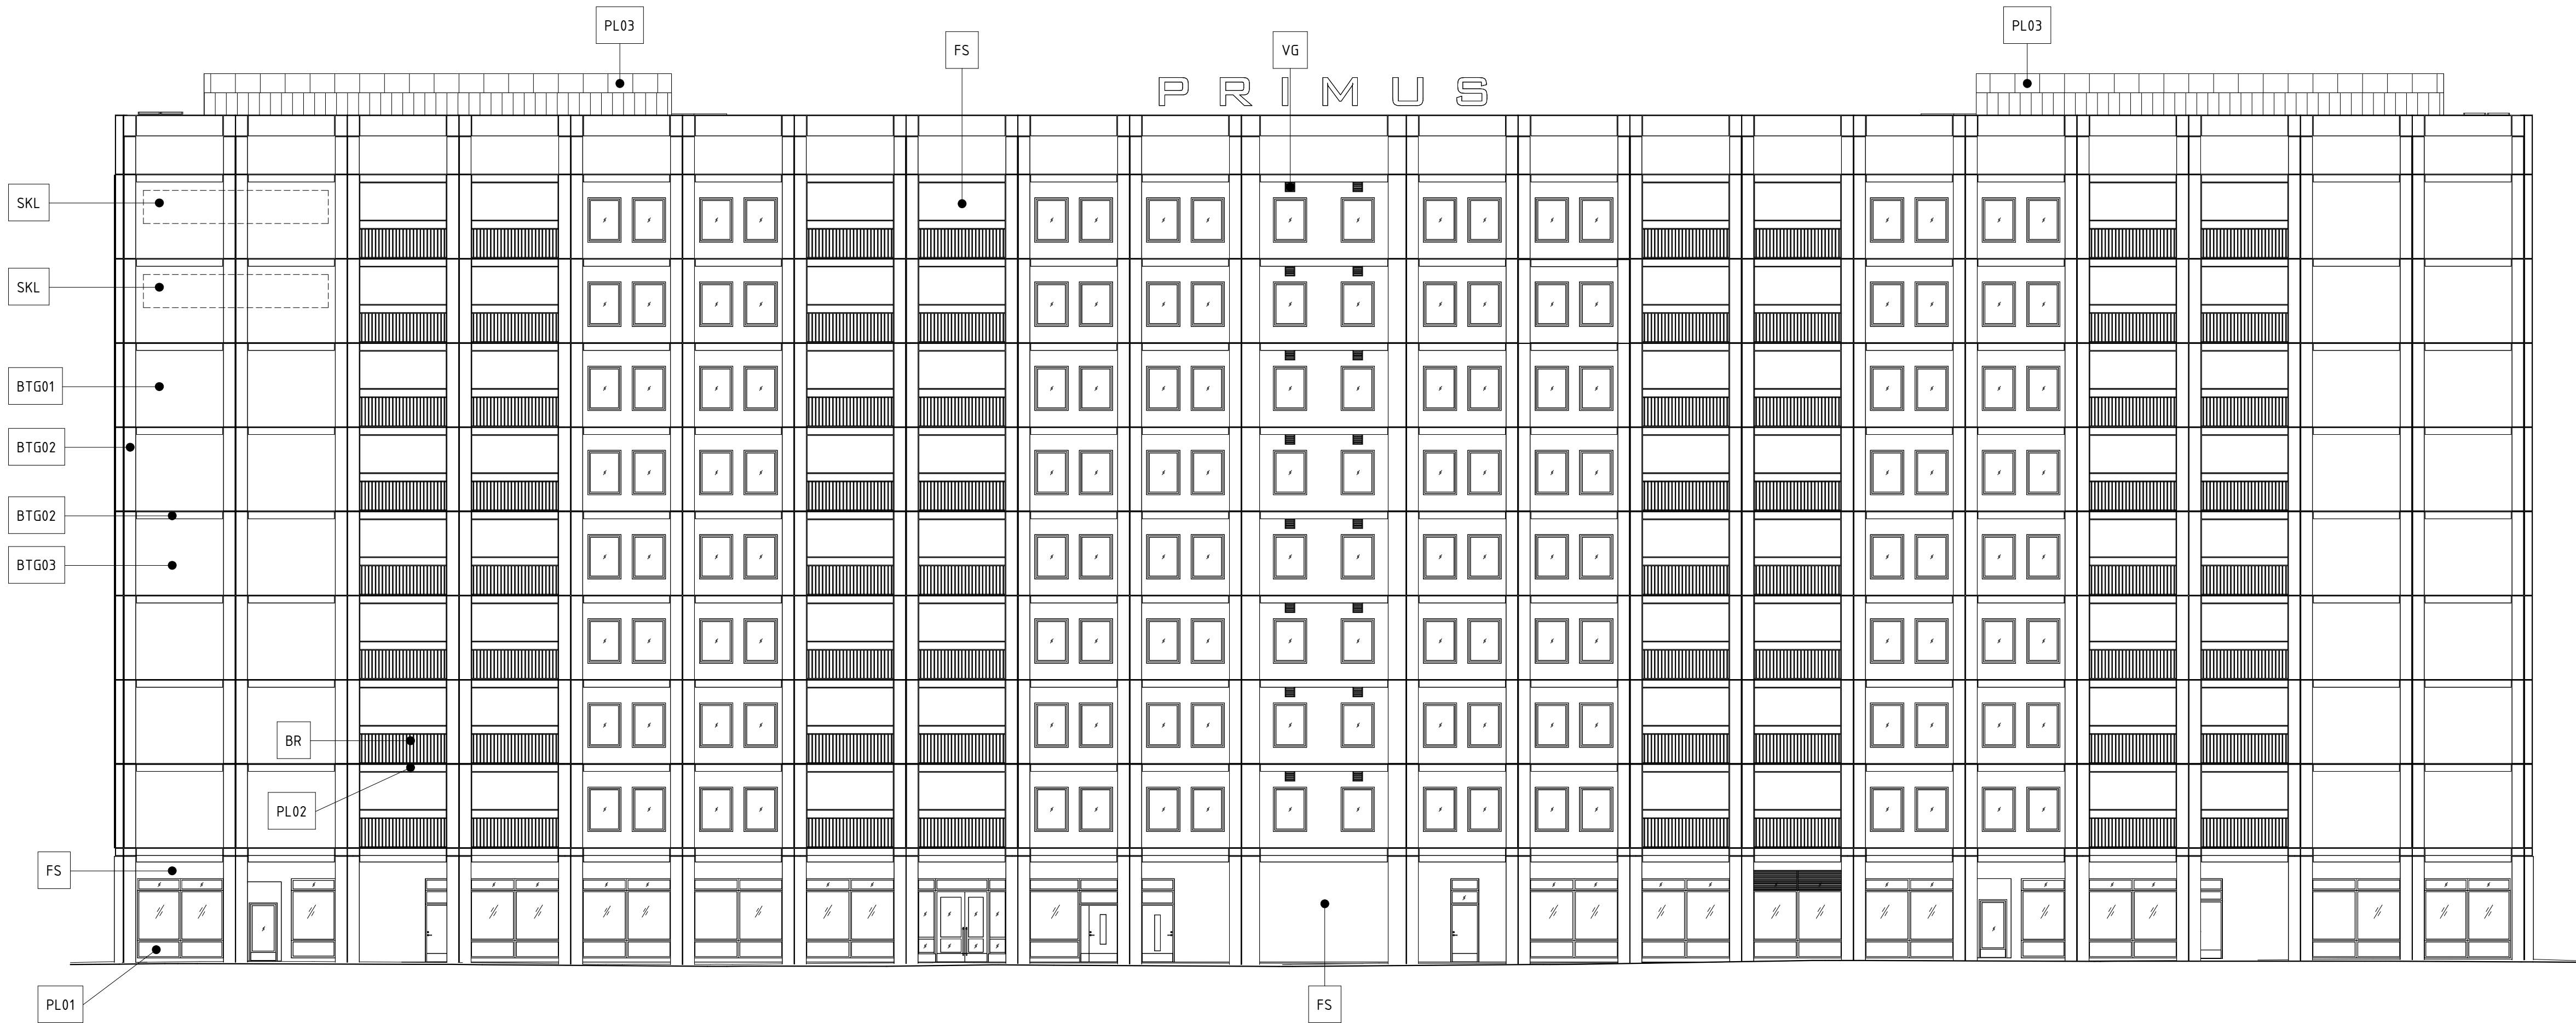

FÖRKLARINGAR

PLUSHÖJDER ANGES I METER
HÖJDSYSTEM RH 2000
ALLA MÅTT I MILLIMETER OM EJ ANNAT ANGES
HÖJDSÄTTNING MARK ENL. L.A.

BTG01 PREFABELEMENT AV BETONG
BTG02 DEL AV PREFABELEMENT, POSITIV RELIEF 30 MM
BEHANDLAD MED HYDROFOBERANDE IMPREGNERING
BTG03 DEL AV PREFABELEMENT, OBEHANDLAD
FS FASADSKIVA
PL01 PLÅT TYP 1
PL02 PLÅT TYP 2
BR BALKONGRÄCKE AV SMIDE
GS GLASSKIVA BULLERAVSKÄRMANDE

VG VENTILATIONSGALLER
SKL SKYLTLÄGE
BGV BRANDGASVENTILATION

FÖRESKRIFTER

HÄNVISNINGAR

FASADMATERIAL OCH KULÖRER SE UTVÄNDIG KULÖR- OCH
MATERIALBESKRIVNING

GESTALTNINGSBILAGA
PLANER SE A-40-1-
SEKTIONER SE A-40-2-

SEKTION		
ORIENTERINGSGRUPP		
STATUS		
HANDLING		
BYGGLOVHANDLING		
DATUM	2024-05-31	APPROVER
BESTÄLLARE		
PROJEKTNAMN		
PRIMUS 2		
OMRÅDE		
LILLA ESSINGEN		
PROJEKTNUMMER	ADRESS	
2812127	PRIMUSGATAN	
ÖVERSEKELSE	FASTIGHET	
X	PRIMUS	
DISCIPLIN	FÖRETAG	
A	A-SIDAN ARKITEKTKONTOR AB	
LÖPNUMMER	SKAPAD AV	
23-033-C	RR, MB, ZK	
TELEFON	KONTAKTPERSON	
08-55 60 22	PATRICK BARNEKOW	
BYGGNADSBESKRIVNING	PLUSHÖJDER (RH 2000)	
HUS 2		
VÄNNSÖL	VÄNNSÖL	DELOMRÅDE
SYSTEM		
40-SAMMANSATT REDOVISNING		
SPECIFIKATION		
HUS 2, FASAD SYDOST		
BYGGNADSBESKRIVNING	SKALA	FORMAT
FASAD	1:150	A1
DOCUMENTNUMMER	ÄNDRING	
A-40-3-02-00-001		

SKALA 1:150 0 1 5 10 15 METER

