
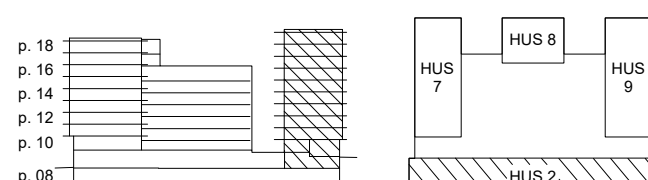


MATERIALFÖRTECKNING

BEFINTLIGA VA	
S1	SPILLLEDNING - MARKAVLOPP
V1	VATTENLEDNING
D1	DAGVATTENLEDNING
NY VA	
S2	SPILLLEDNING - MARKAVLOPP PP 160 PP
S3	SPILLLEDNING - MARKAVLOPP 250 PP
S4	SPILLLEDNING - MARKAVLOPP 350 PP
S5	SPILLLEDNING - MARKAVLOPP 100 PP
V2	VATTENLEDNING PE8 SDR17
V3	VATTENLEDNING PE8 SDR17
S5B	SPÖLBRUNN SPILLVATTEN OM
VAV	VATTENAVSTÄNGNINGSENTL
D8B	D8B 400 DAGVATTENRENSBRUNN MED SANDFÄNG 400
D7B	D7B 400 DAGVATTEN TILLFÖRBRUNN
D8K	D8K DAGVATTENBRUNN LÄG MED HOPPELS OCH SANDFÄNG FÖRRES MED FALL SVISSTÄNGNING
D5B	DAGVATTEN SPÖLBRUNN OM
D5B	DAGVATTENBRUNN LÄG MED GALLER BE TECKNING OCH SANDFÄNG FÖRRES MED FALL SVISSTÄNGNING
D4V	DAGVATTEN AVSTÄNGNINGSENTL
D2	110 DRÄNERINGSLEDNING MARK
D3	160 PP DAGVATTENLEDNING
D4	110 PP DAGVATTENLEDNING
D5	200 PP DAGVATTENLEDNING
D6	160 DRÄNERINGSLEDNING
D7	200 DRÄNERINGSLEDNING
D8	50 PP DAGVATTENLEDNING
D9	250 PP DAGVATTENLEDNING
D10	DN60 DAGVATTENLEDNING TRYCKSATT GRUNDROSS LÄGGS I D10 PP BOR
D11	INNE VA D10
	BEINTÖMT KL
	PLANTERINGAR MAGASIN DAGVATTEN HENKLA LÄTTJORD TYPE 0.3-0.4 M MED PERSTEN 0.1 M - RENANDE FÖRDRÖJANDE VÄXTBÄDDAR
	SEDPHÖJANDE RENANDE FÖRDRÖJANDE KROSSMAGASIN
	SEDPHÖJANDE RENANDE FÖRDRÖJANDE KROSSMAGASIN SKELLETTJORD 10 DJUP
	DAGVATTENTÄNK
	MARKISOLERING 100 MM BREDD

ALLMÄNT
MARKARBETEN UTÖRES EFTER MARK ANL 11. VVS ANL 10, BBR OCH FÖR.
TÖNNINGSTEDER AVTÄPPNING DAGVATTEN MAGASIN ÄR OM ENKOT SVIDA
DISTANSSKYLTA SKA MONTERAS PÅ FASAD TILL SAMTLIGA BRUNNAR
KOORDINATSYSTEM
PLAN HÖJDE 11 M
HÖJDE 11 M 2008

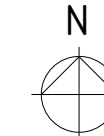

ORIENTERINGSFIGUR

STATUS		
HANDLING		
BYGGGLOV		
DATUM	GODKÄND AV	ÄNDRINGS PM
2024-05-31	CHRISTER B SOLMING	
BESTÄLLARE		
PEAB SVERIGE AB		
PROJEKTNAMN		
PRIMUS PORT OCH PRIMUSTERRASSEN		
OMRADE		
STOCKHOLM, LILLA ESSINGEN		
PROJEKTNUMMER	ADDRESS	
2812129	DAGNYVÄGEN	
DIARIENUMMER	FASTIGHET	
-		
DISCIPLIN	FÖRETAG	
R	INFRAGEOTECH MÅT- OCH PROJEKTERING AB	
UPPDRAGSNUMMER	SKAPAD AV	
	CBS	
TELEFON	KONTAKTPERSON	
076-9433234	CHRISTER BERGMAN SOLMING	
BYGGNADSVÄRK	PLUSHÖJUD (RH 2000)	
HUS 02		
VÄNINGSPLAN	VÄNINGSDEL	DELOMRADE
-	R	
SYSTEM		
SPECIFIKATION		
VA-PAN		
RITNINGSKATEGORI	SKALA	FORMAT
PLAN - DETALJ	1:100	A1
DKUMENTNUMMER	ÄNDRING	
R-51-6-08-001		

