


FÖRKLARINGAR

FÖRESKRIFTER

HÄNVISNINGAR

FÖRKLARINGAR SE RITN. A-40-1-02-09-100

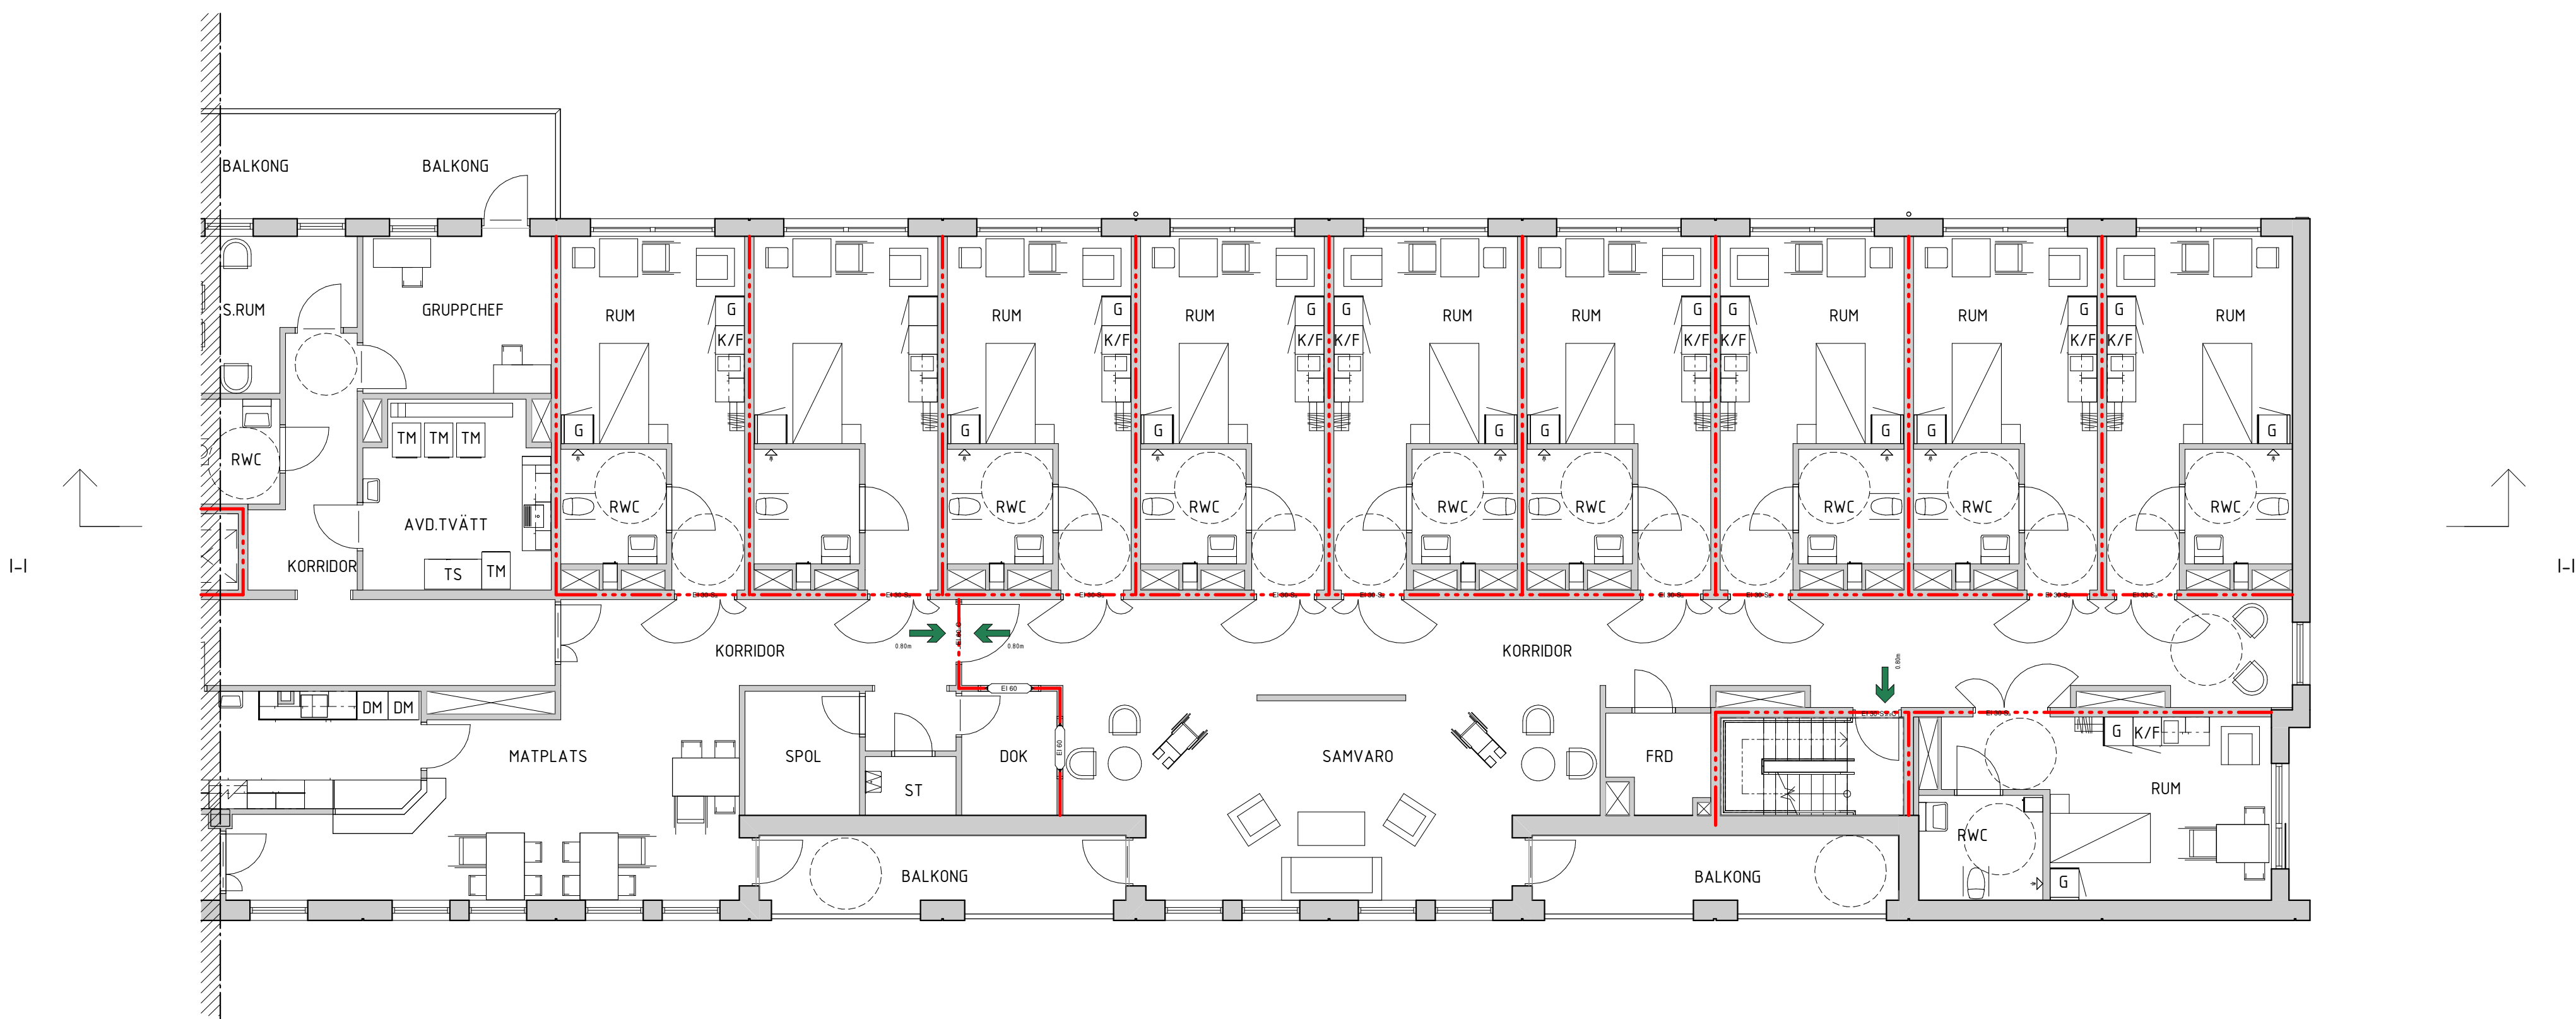

SEKTION		
ORIENTERINGSGRUPP		
STATUS		
HANDLING		BYGGLOVHANDLING
DATUM	2024-05-31	Approver
BESTÄLLARE		
PROJEKTNAMN		PRIMUS 2
OMFÄRDE		LILLA ESSINGEN
PROJEKTNUMMER	2812127	ADRESS PRIMUSGATAN
ÖVERSEER	X	FASTIGHET PRIMUS
DISCIPLIN	A	FÖRETAG A-SIDAN ARKITEKTKONTOR AB
LPPROTALNUMMER	23-033-C	SKAPAD AV RR, MB, ZK
TELEFON	08-55 60 22	KONTAKTPERSON PATRICK BARNEKOW
BYGGNADENS HUS 2		FLUGFÄLT (PM 2005)
VÄNINGSPLAN 12, 16 02	VÄNINGSDEL	DELOMRÅDE
SYSTEM		40-SAMMANSATT REDOVISNING
SPECIFIKATION		HUS 2, PLAN 12, PLAN 16, DEL 2
TITEL/ÖVERSEER	PLAN	SKALA 1:100
ÖVERSEER	A-40-1-02-12-120	FORMAT A1
		ÄNDRING

SKALA 1:100 0 1 10 METER