


FÖRKLARINGAR

FÖRESKRIFTER

HÄNVISNINGAR

FÖRKLARINGAR SE RITN. A-40-1-02-09-100

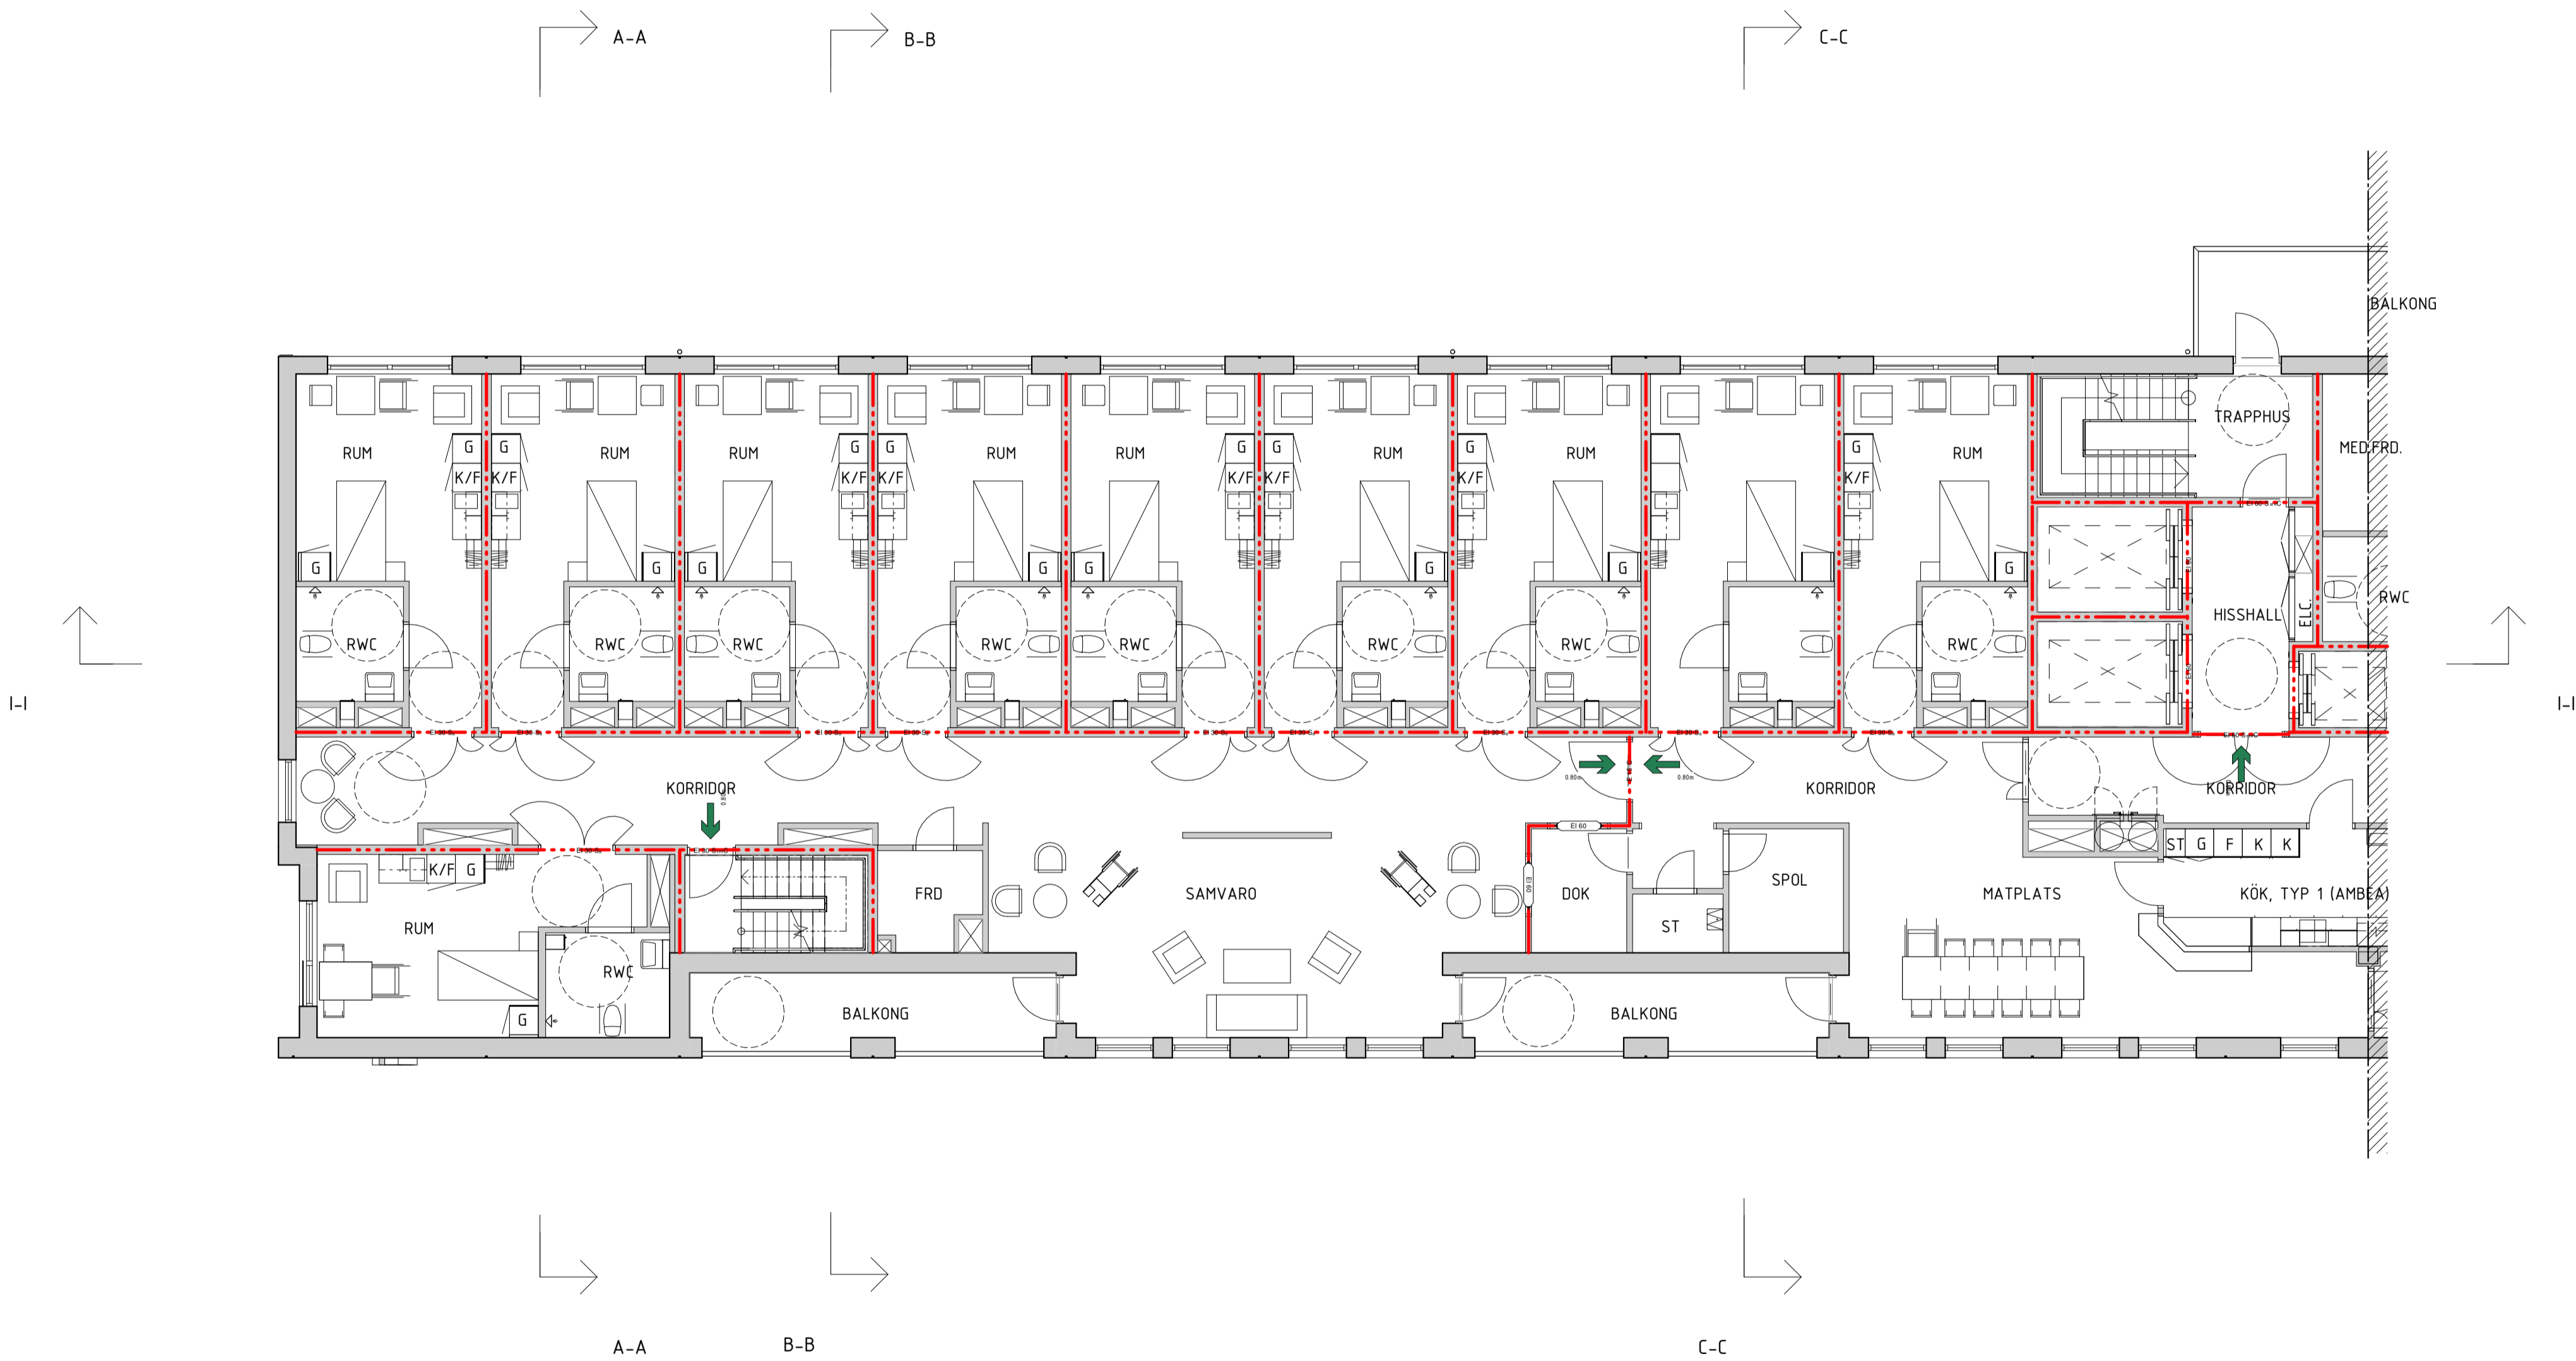

SEKTION		
ORIENTERINGSFIGUR		
STATUS		
HANDLING		BYGGLOVHANDLING
DATA	2024-05-31	Approver
BESTÄLLARE		
PROJEKTNAMN		PRIMUS 2
OMFÄRDE		LILLA ESSINGEN
PROJEKTNUMMER	2812127	ADRESS PRIMUSGATAN
ÖVERSEKARE	X	FASTIGHET PRIMUS
DISCIPLIN	A	FÖRETAG A-SIDAN ARKITEKTKONTOR AB
LPPROTALNUMMER	23-033-C	SKAPAD AV RR, MB, ZK
TELEFON	08-55 60 22	KONTAKTPERSON PATRICK BARNEKOW
BYGGNADENS HUS 2		FLUGVÄG (PM 2005)
VÄNINGSPLAN 13, 17	01	DELOMRÅDE
SYSTEM		40-SAMMANSATT REDOVISNING
SPECIFIKATION		HUS 2, PLAN 13, PLAN 17, DEL 1
TITEL/ÖVERSEKARE	PLAN	SKALA 1:100
ÖVERSEKARE	A-40-1-02-13-110	FORMAT A1
		ÄNDRING

SKALA 1:100 0 1 10 METER