

FÖRKLARINGAR


-


FÖRESKRIFTER

-

HÄNVISNINGAR

FÖRKLARINGAR SE RITN. A-40-1-02-09-100

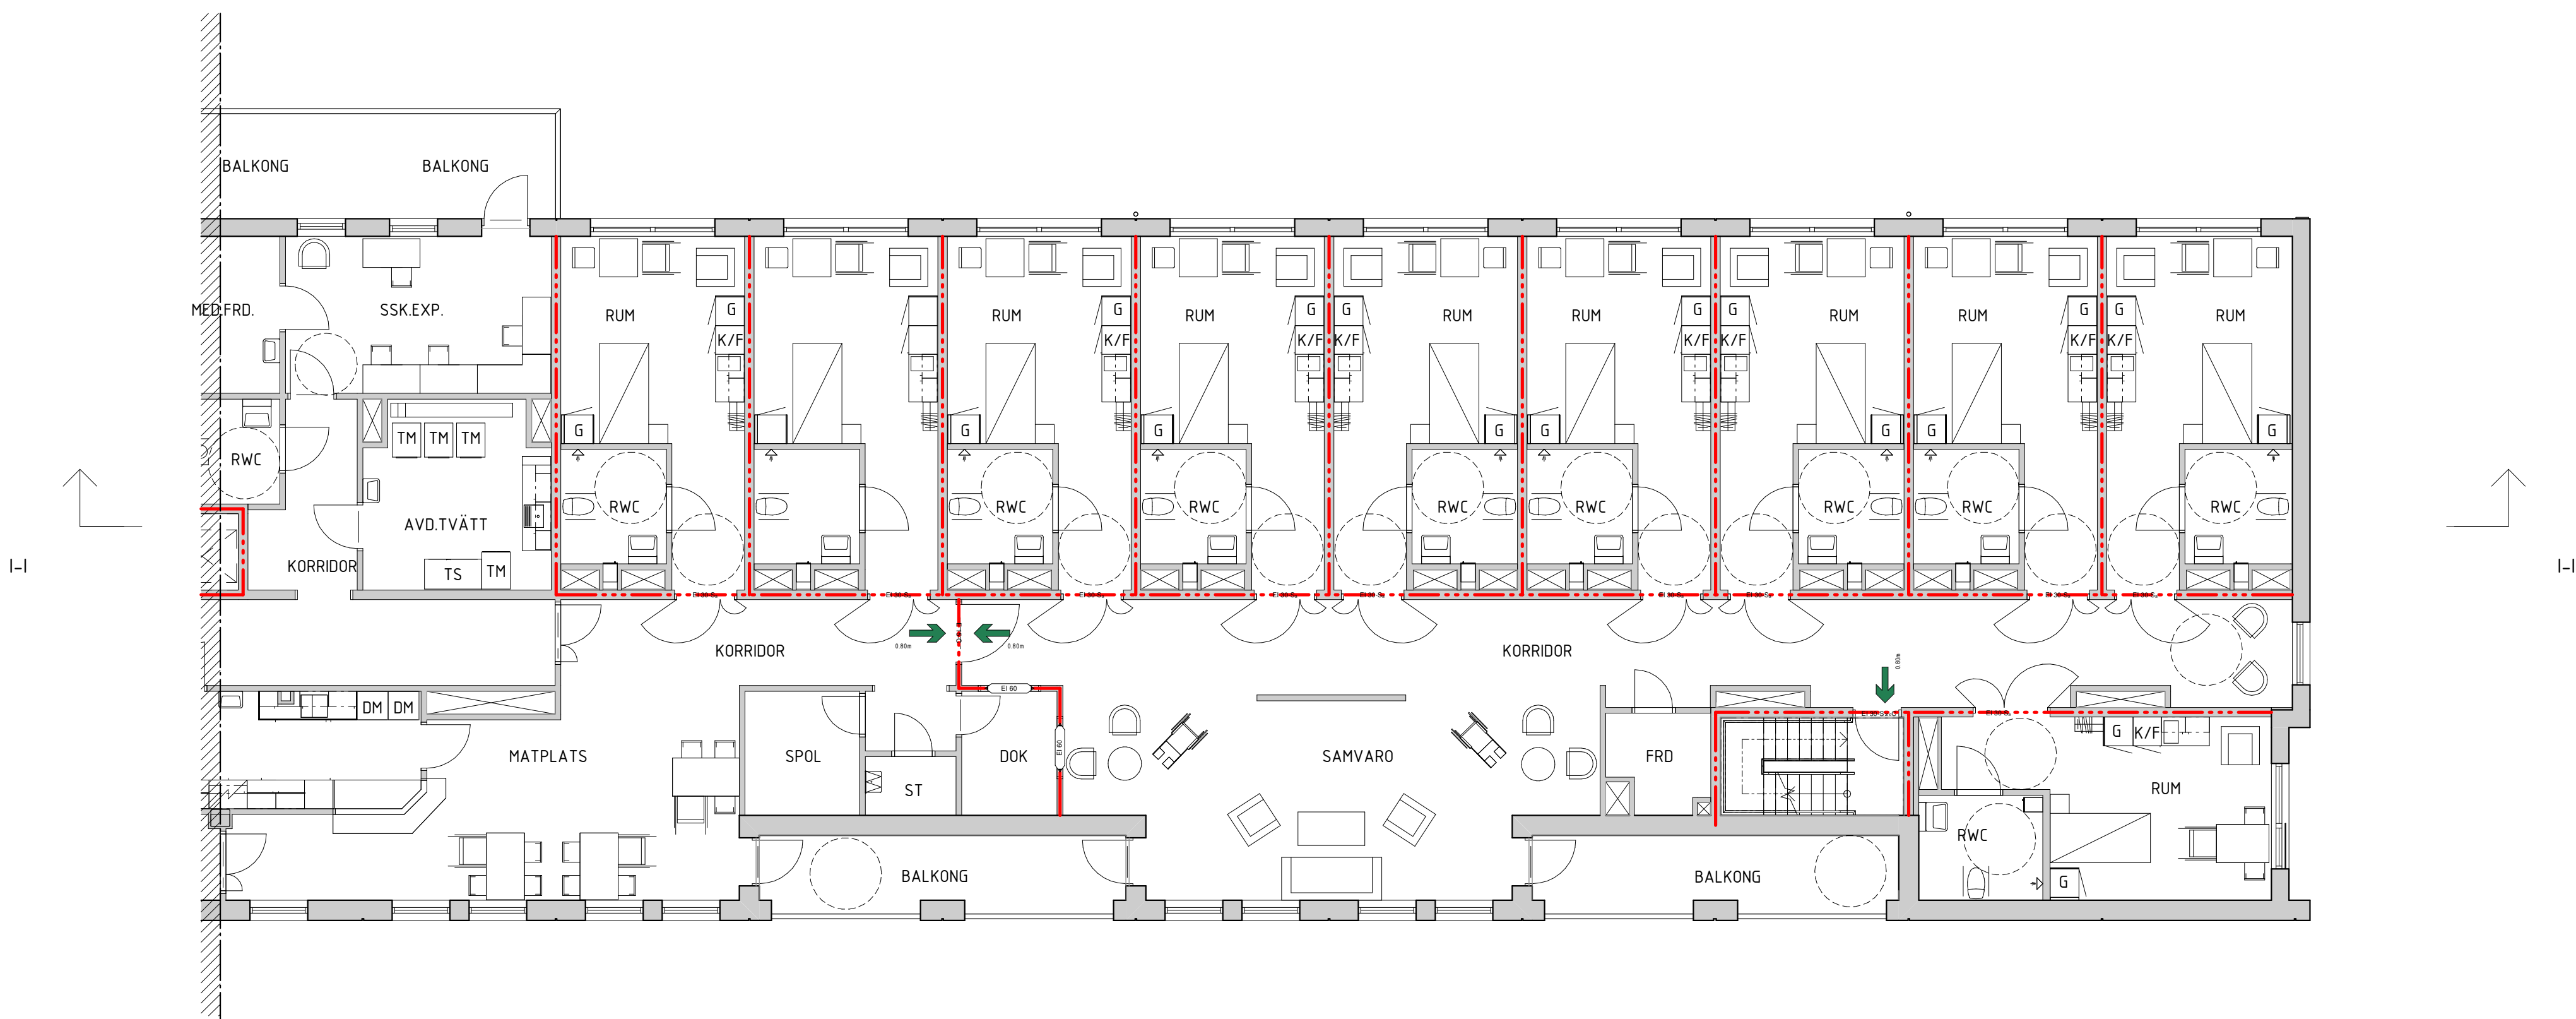

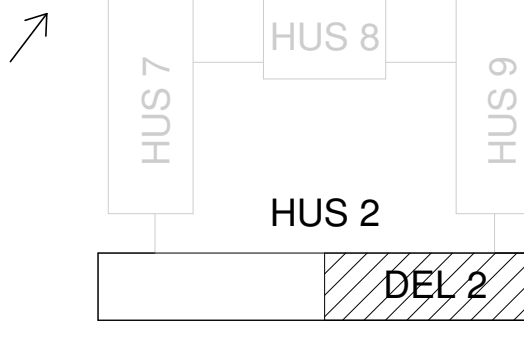SEKTION			
ORIENTERINGSGRUPP			
STATUS			
HANDLING		BYGGLOVHANDLING	
DATUM	2024-05-31	DISPOSITION AV	Approver
BESTÄLLARE			ÄNDRINGS PM
			
PROJEKTNAMN		PRIMUS 2	
OMFÄRDE		LILLA ESSINGEN	
PROJEKTNUMMER	2812127	ADRESS	PRIMUSGATAN
ÖVERSEKARE	X	FASTIGHET	PRIMUS
DISCIPLIN	A	FÖRETAG	A-SIDAN ARKITEKTKONTOR AB
LPPROTALNUMMER	23-033-C	SKAPAD AV	RR, MB, ZK
TELEFON	08-55 60 22	KONTAKTPERSON	PATRICK BARNEKOW
BYGGNADENS HUS 2		FLUGVÄG (PM 2005)	
VÄNINGSPLAN 13, 17	02	DELOMRÅDE	
SYSTEM			
40-SAMMANSATT REDOVISNING			
SPECIFIKATION			
HUS 2, PLAN 13, PLAN 17, DEL 2			
RITNINGSKATEGORI	PLAN	SKALA	1:100
FORMAT	A1	ÄNDRING	
DOCUMENTNUMMER	A-40-1-02-13-120		

SKALA 1:100 0 1 10 METER