


FÖRKLARINGAR

FÖRESKRIFTER

HÄNVISNINGAR

FÖRKLARINGAR SE RITN. A-40-1-02-09-100

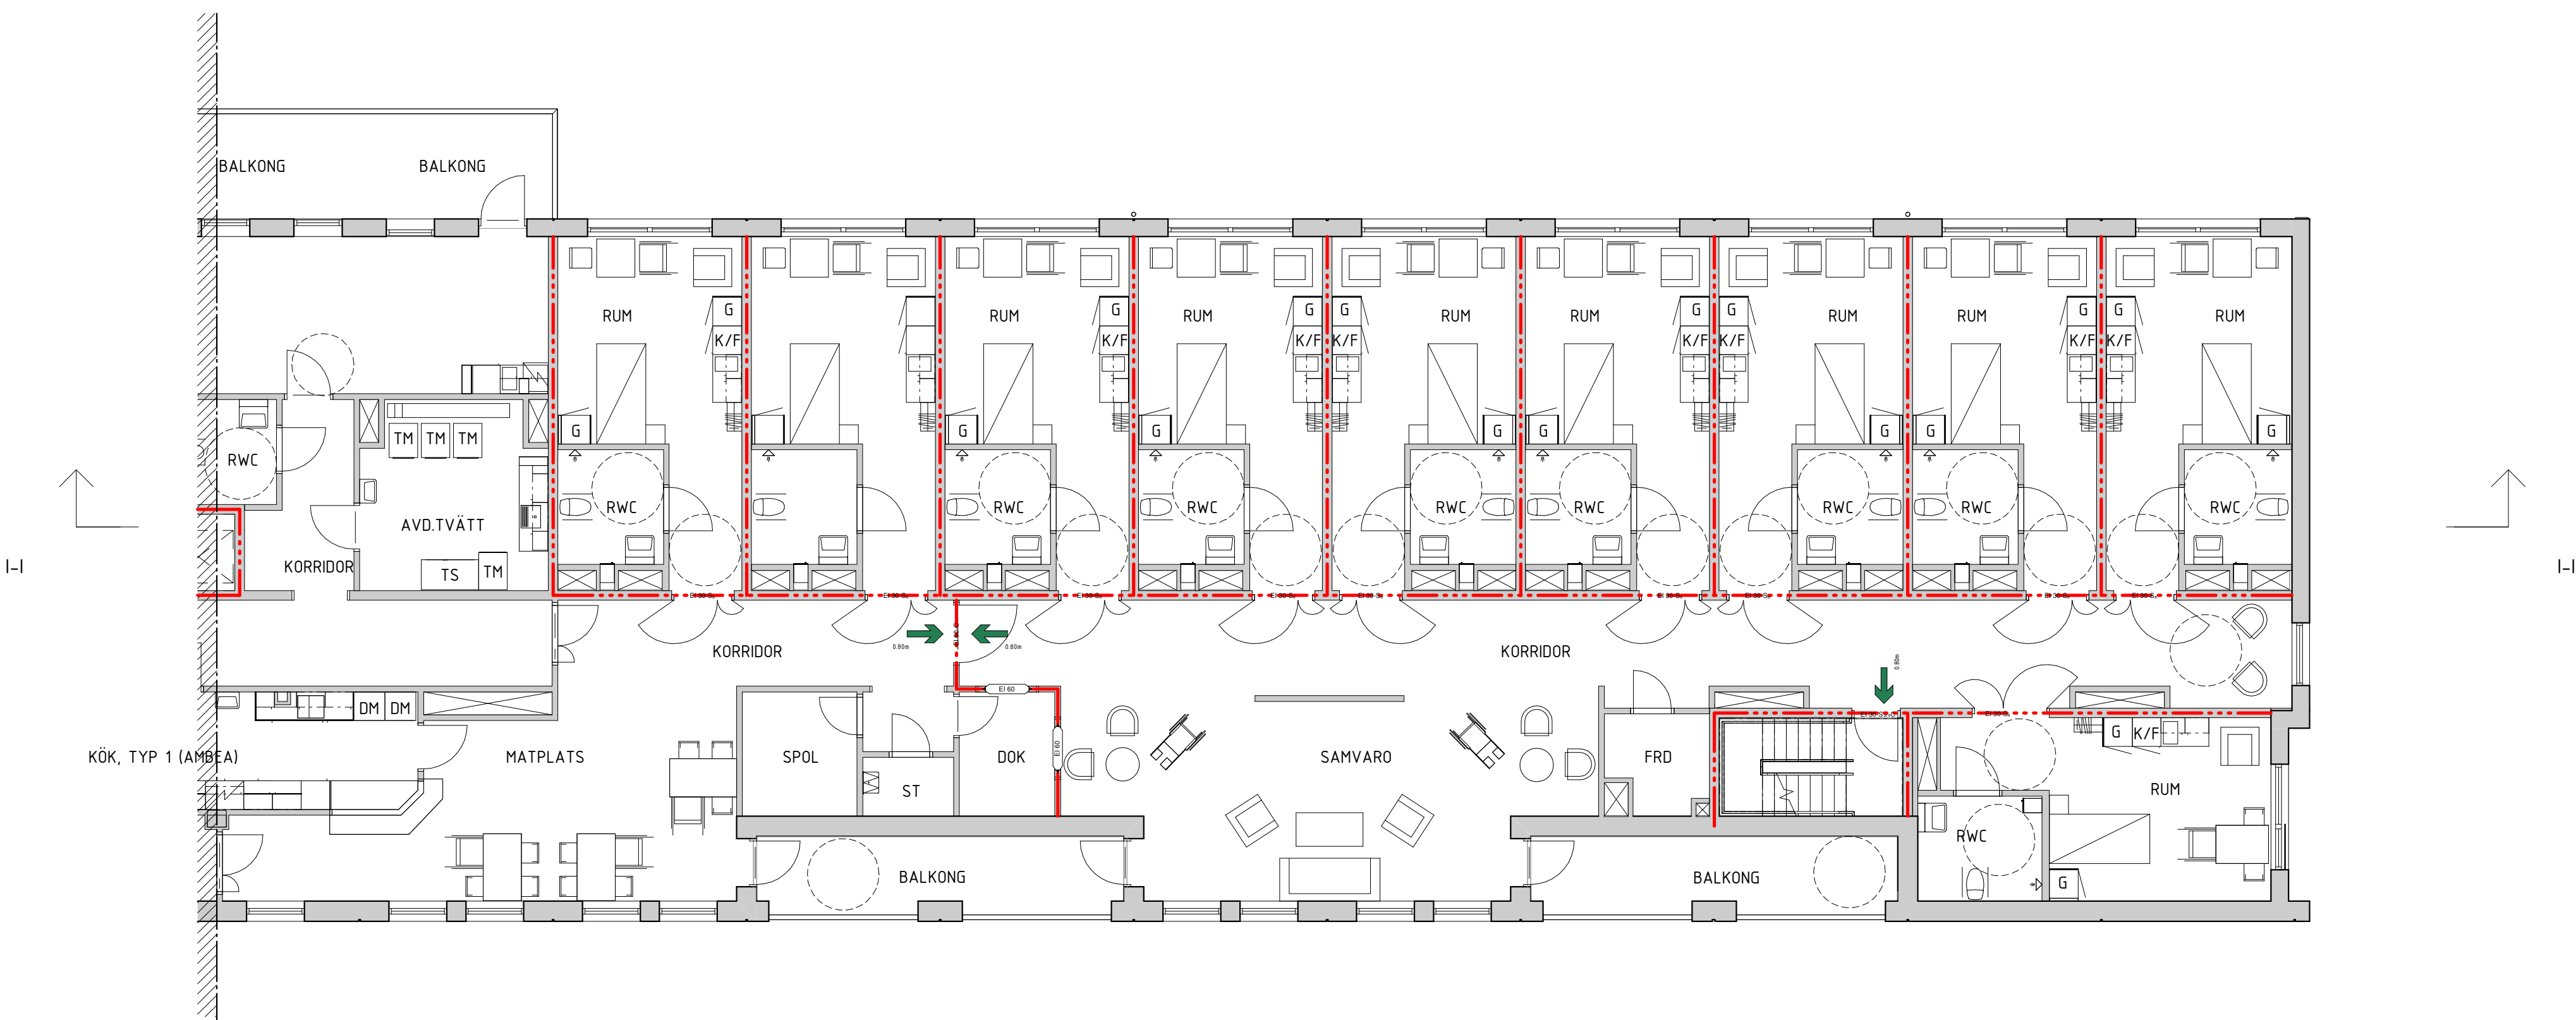

SEKTION			
ORIENTERINGSGRUPP			
			
STATUS			
HANDLING		BYGGLOVHANDLING	
DATUM	2024-05-31	DISKOGRAF AV	Approver
BESTÄLLARE			ÄNDERINGS PM
			
PROJEKTNAMN			
PRIMUS 2			
OMFÄRDE			
LILLA ESSINGEN			
PROJEKTNUMMER	2812127	ADRESS	PRIMUSGATAN
SVARENAMN	X	FÄRDGÖVET	PRIMUS
DISCIPLIN	A	FÖRETAG	A-SIDAN ARKITEKTKONTOR AB
LPPROTALNUMMER	23-033-C	SKAPAD AV	RR, MB, ZK
TELEFON	08-55 60 22	KONTAKTPERSON	PATRICK BARNEKOW
BYGGNADENS BEK	HUS 2	FLUGVÄG (RH 2005)	
VÄNINGSPLAN	14, 18	DELOMRÅDE	
SYSTEM			
40-SAMMANSATT REDOVISNING			
SPECIFIKATION			
HUS 2, PLAN 14, PLAN 18, DEL 2			
TITNINGSKATEGORI	PLAN	SKALA	1:100
FORMAT	PLAN	FORMAT	A1
DOKUMENTNUMMER	A-40-1-02-14-120		ÄNDERING

SKALA 1:100 0 1 10 METER