


FÖRKLARINGAR

FÖRESKRIFTER

HÄNVISNINGAR

FÖRKLARINGAR SE RITN. A-40-1-02-09-100

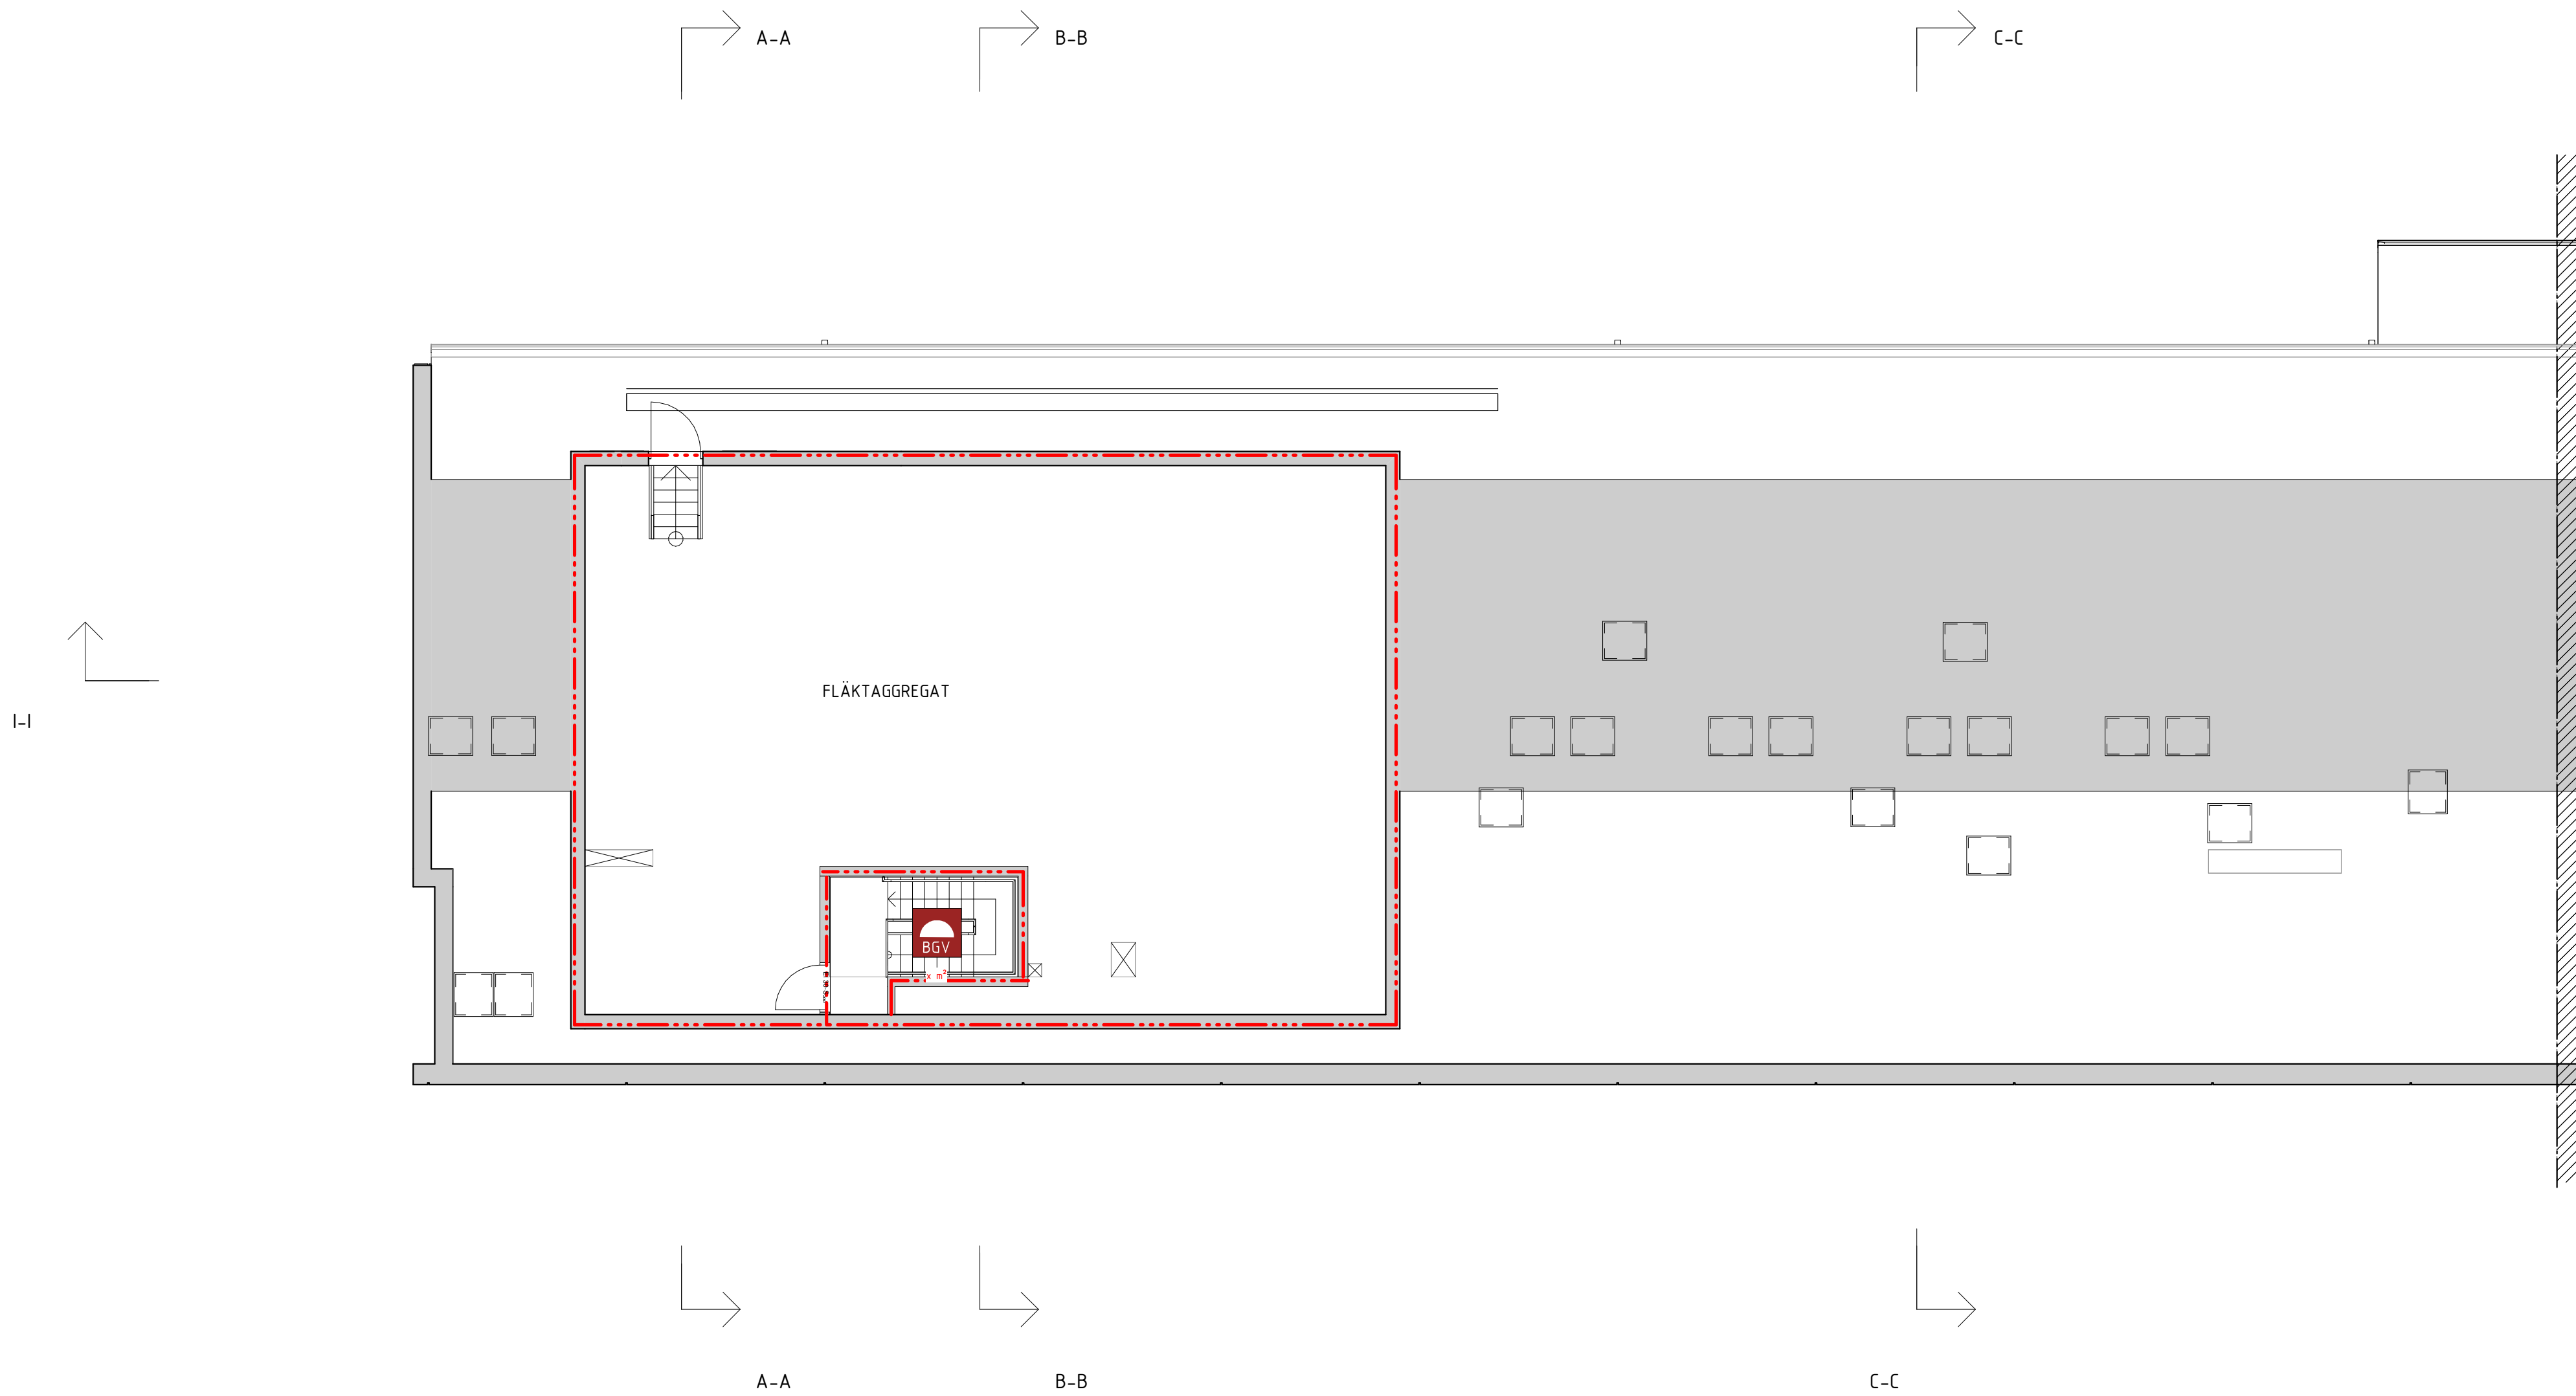

SEKTION			
ORIENTERINGSFIGUR			
STATUS			
HANDLING			BYGGLOVHANDLING
DATA	2024-05-31	Approver	
BESTÄLLARE			
PROJEKTNAMN			PRIMUS 2
OMRÅDE			LILLA ESSINGEN
PROJEKTNUMMER	2812127	ADRESS	PRIMUSGATAN
ÖVERSEER	X	FASTIGHET	PRIMUS
DISCIPLIN	A	FÖRETAG	A-SIDAN ARKITEKTKONTOR AB
LPPORAGSRUMMER	23-033-C	SKAPAD AV	RR, MB, ZK
TELEFON	08-55 60 22	KONTAKTPERSON	PATRICK BARNEKOW
BYGGNADENS	HUS 2	FLÖDESGRUPP (PM 2005)	
VÄNINGSPLAN	19	VÄNINGSDEL	01
SYSTEM			40-SAMMANSATT REDOVISNING
SPECIFIKATION			HUS 2, PLAN 19 VIND FLÄKT, DEL 1
TEKNIKANSVARIG	PLAN	SKALA	1:100
ÖVERSEER	A-40-1-02-19-110	FORMAT	A1
ÄNDRING			

SKALA 1:100 0 1 10 METER