
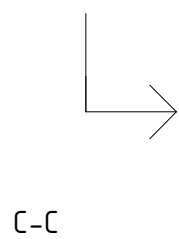
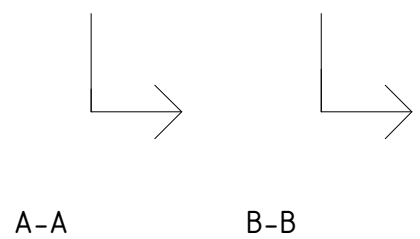
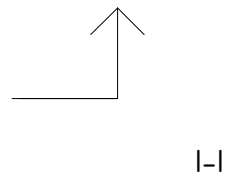
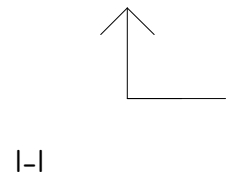


SKRAFFERADE YTOR INGÅR I ANNAT PROJEKT
MED SEPARAT BYGGLOVANSÖKAN

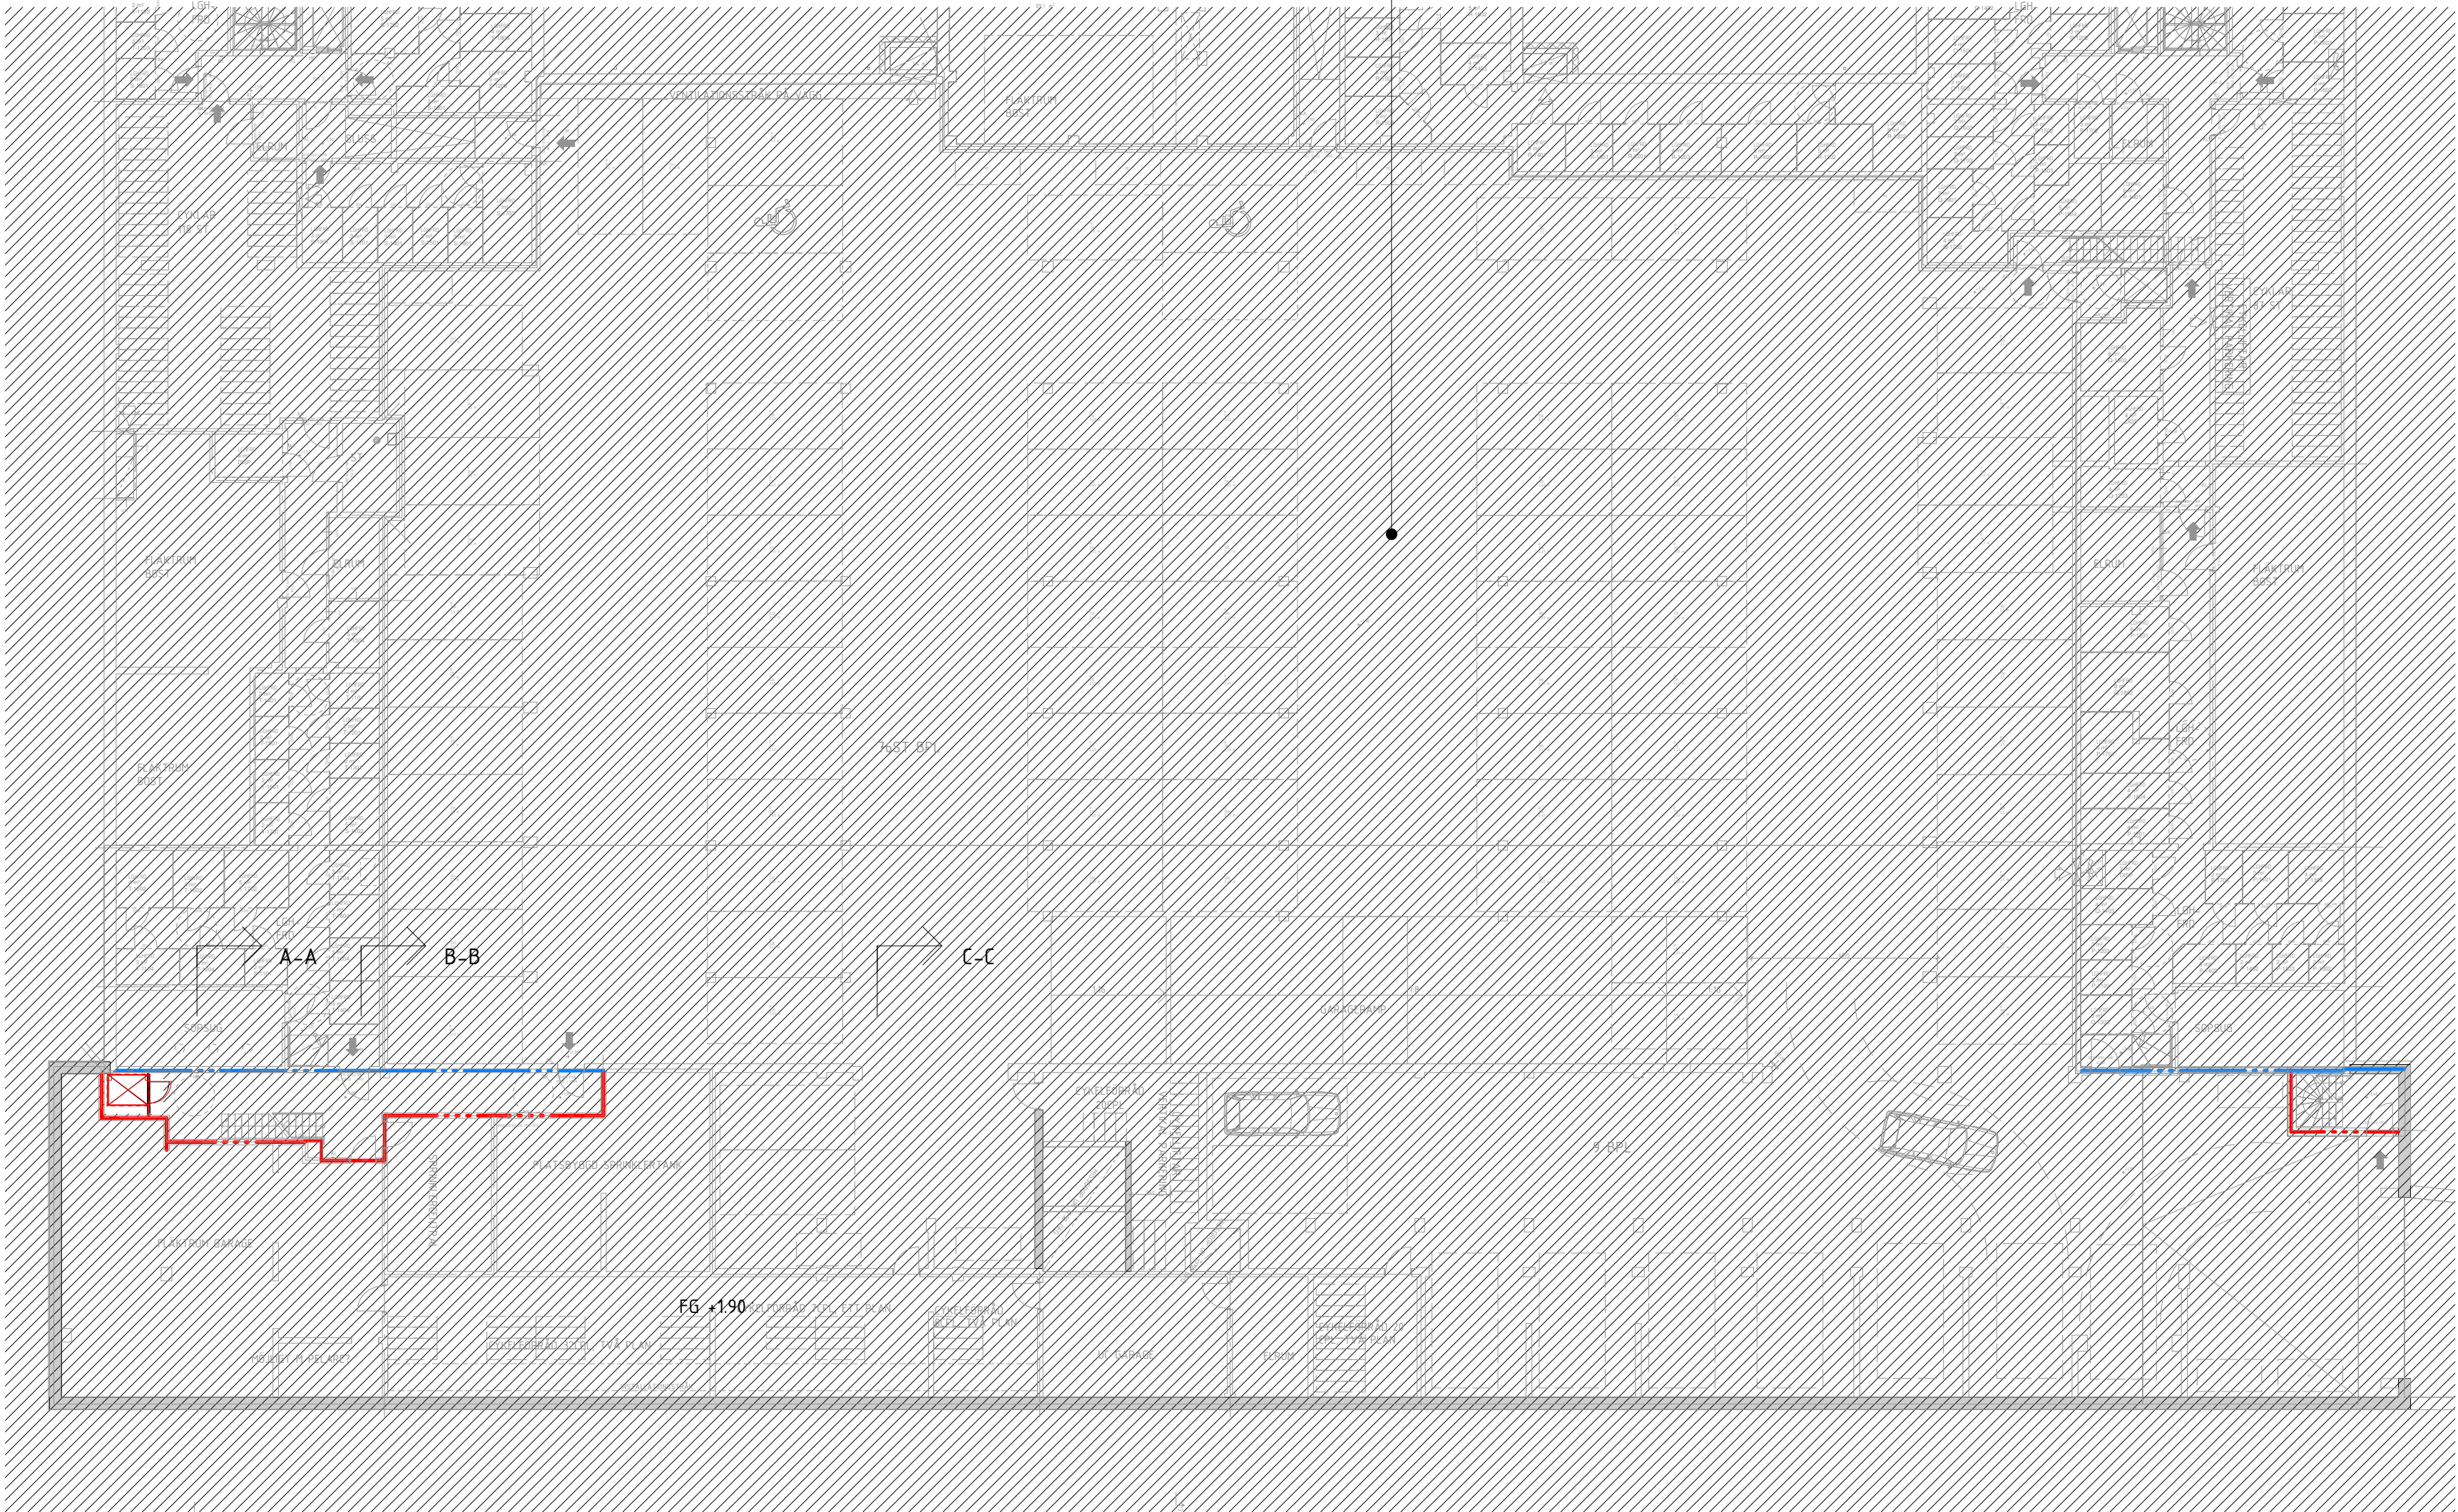

C-C

SKALA 1:200 0 10 20 METER

FÖRKLARINGAR

FÖRESKRIFTER

HÄNVISNINGAR

FÖRKLARINGAR SE RITN. A-40-1-02-09-100

SEKTION	
ORIENTERINGSFIGUR	
STATUS	
HANDLING	
BYGGLOVHANDLING	
DATUM	2024-05-31
KONTROLLERAD AV	Patrick Barnekow
ÄNDRINGAR	PM
BESTÄLLARE	
PROJEKTNAMN	
PRIMUS 2	
OMRÅDE	
LILLA ESSINGEN	
PROJEKTNUMMER	2812127
KODEN	PRIMUSGATAN
ÖVERSIKTSKART	X
DISCIPLIN	A
FÖRETAG	PRIMUS
LPPROTALSRUMMER	23-033-C
SKAPAD AV	RR, MB, ZK
TELEFON	08-55 60 22
KONTAKTPERSON	PATRICK BARNEKOW
BYGGLOVANSÖKAN	HUS 2
PLAN	ÖVERSIKT
SYSTEM	40-SAMMANSATT REDOVISNING
SPECIFIKATION	PLAN 08 KÄLLARE, ÖVERSIKT
BYGGLOVANSÖKAN	PLAN
SKALA	1:200
FORMAT	A1
ÄNDRING	
A-40-1-02-08-100	