

FÖRKLARINGAR


-

FÖRESKRIFTER

-

HÄNVISNINGAR

FÖRKLARINGAR SE RITN. A-40-1-02-09-100

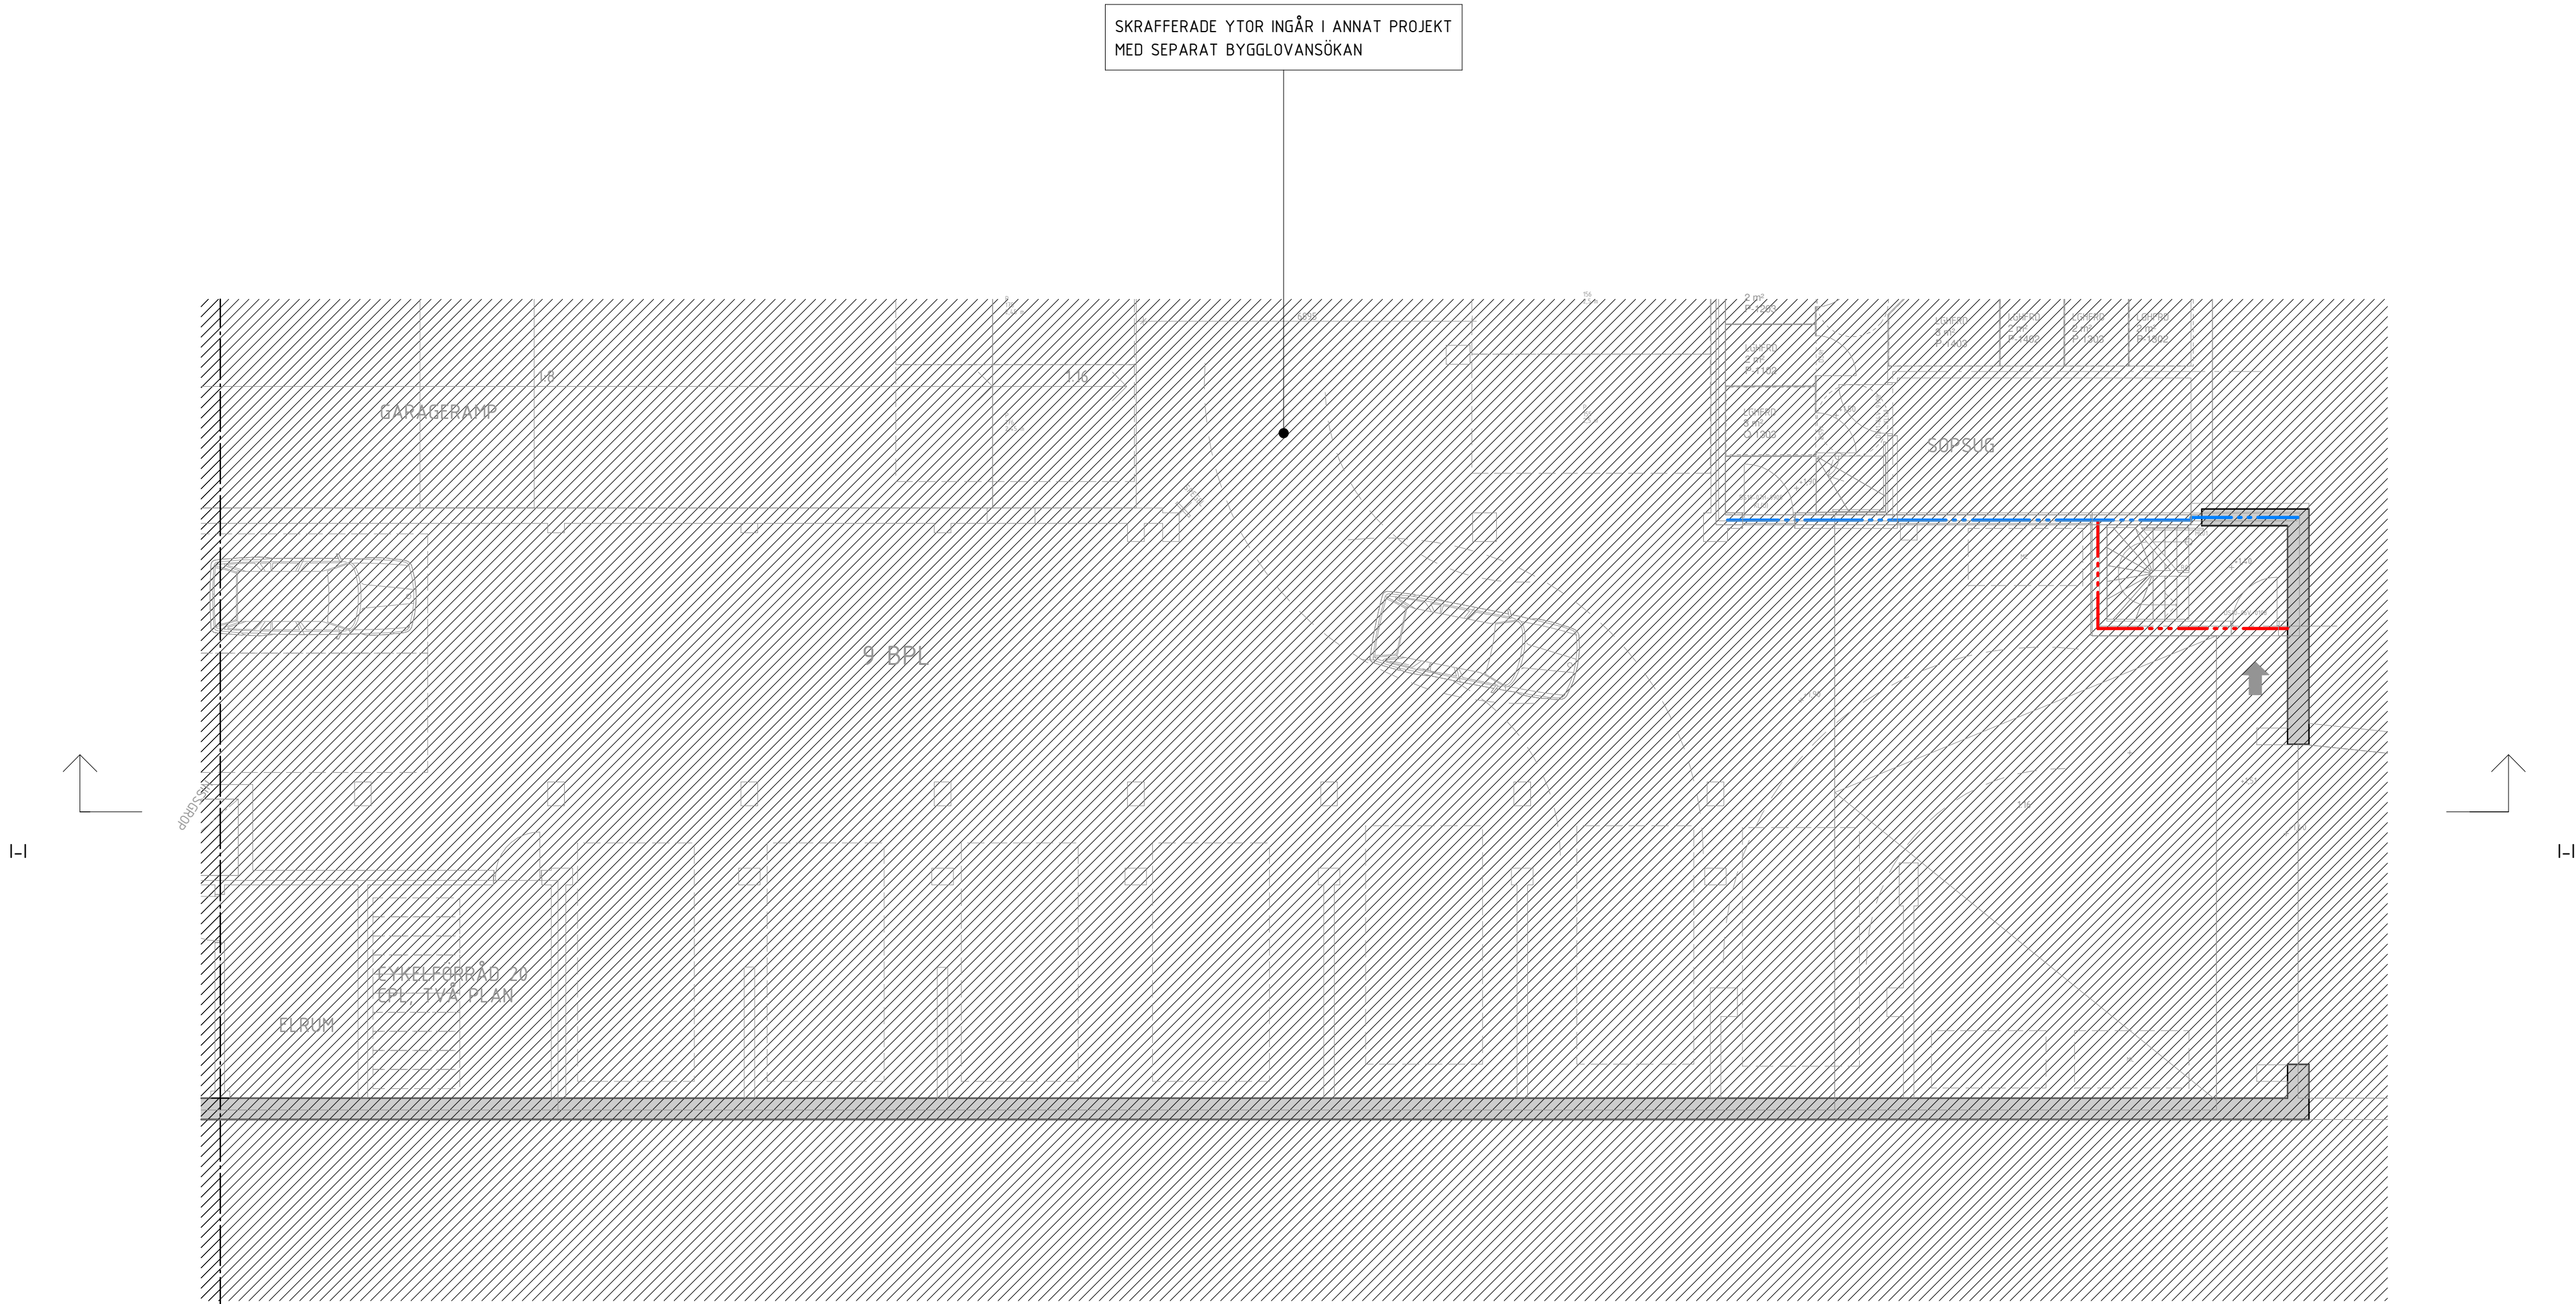

SEKTION		
ORIENTERINGSGRUPP		
STATUS		
HANDLING		
BYGGLOVHANDLING		
DATUM	2024-05-31	APPROVER
BESTÄLLARE	PEAB	
PROJEKTNAMN		
PRIMUS 2		
OMRÅDE		
LILLA ESSINGEN		
PROJEKTNUMMER	2812127	FASTIGHET
DISCIPLIN	A	FÖRETAG
LPPROTALNUMMER	23-033-C	SKAPAD AV
TELEFON	08-55 60 22	KONTAKTPERSON
BYGGLOVNUMMER	HUS 2	PLUSSUG (PM 2005)
VÄNINGSPLAN	08	DELOMRÅDE
SYSTEM	40-SAMMANSATT REDOVISNING	
SPECIFIKATION	HUS 2, PLAN 08 KÄLLARE, DEL 2	
BYGGLOVNUMMER	PLAN	SKALA
BYGGLOVNUMMER	A-40-1-02-08-120	FORMAT
BYGGLOVNUMMER	A-40-1-02-08-120	ÄNDRING