

FÖRKLARINGAR

PLUSHÖJDER ANGES I METER  
HÖJDSYSTEM RH 2000  
ALLA MÅTT I MILLIMETER OM EJ ANNAT ANGES  
HÖJDSÄTTNING MARK ENL. LA.


- K/F KYL/FRYS  
K KYL  
F FRYS  
DM DISKMASKIN  
TM TVÄTTMASKIN  
TS TORKSÅP  
G GARDEROB  
ST STÅDSKÅP  
HS HÖGSKÅP  
FRD FÖRRÅD  
P PARKERINGSPLATS  
PRH P-PLATS RÖRELSEHINDRAD  
VUK VATTENUTKASTARE  
SR STUPRÖR  
RL RENSLUCKA

FÖRESKRIFTER

15 ST PARKERINGSPLATZER VARAV  
2 ST PRH TILLHÖR SÄBO.  
1 ST PARKERINGSPLATS TILLHÖR  
LSS-BOENDE.

HÄNVISNINGAR

MARKPLANERING ENL. LA.

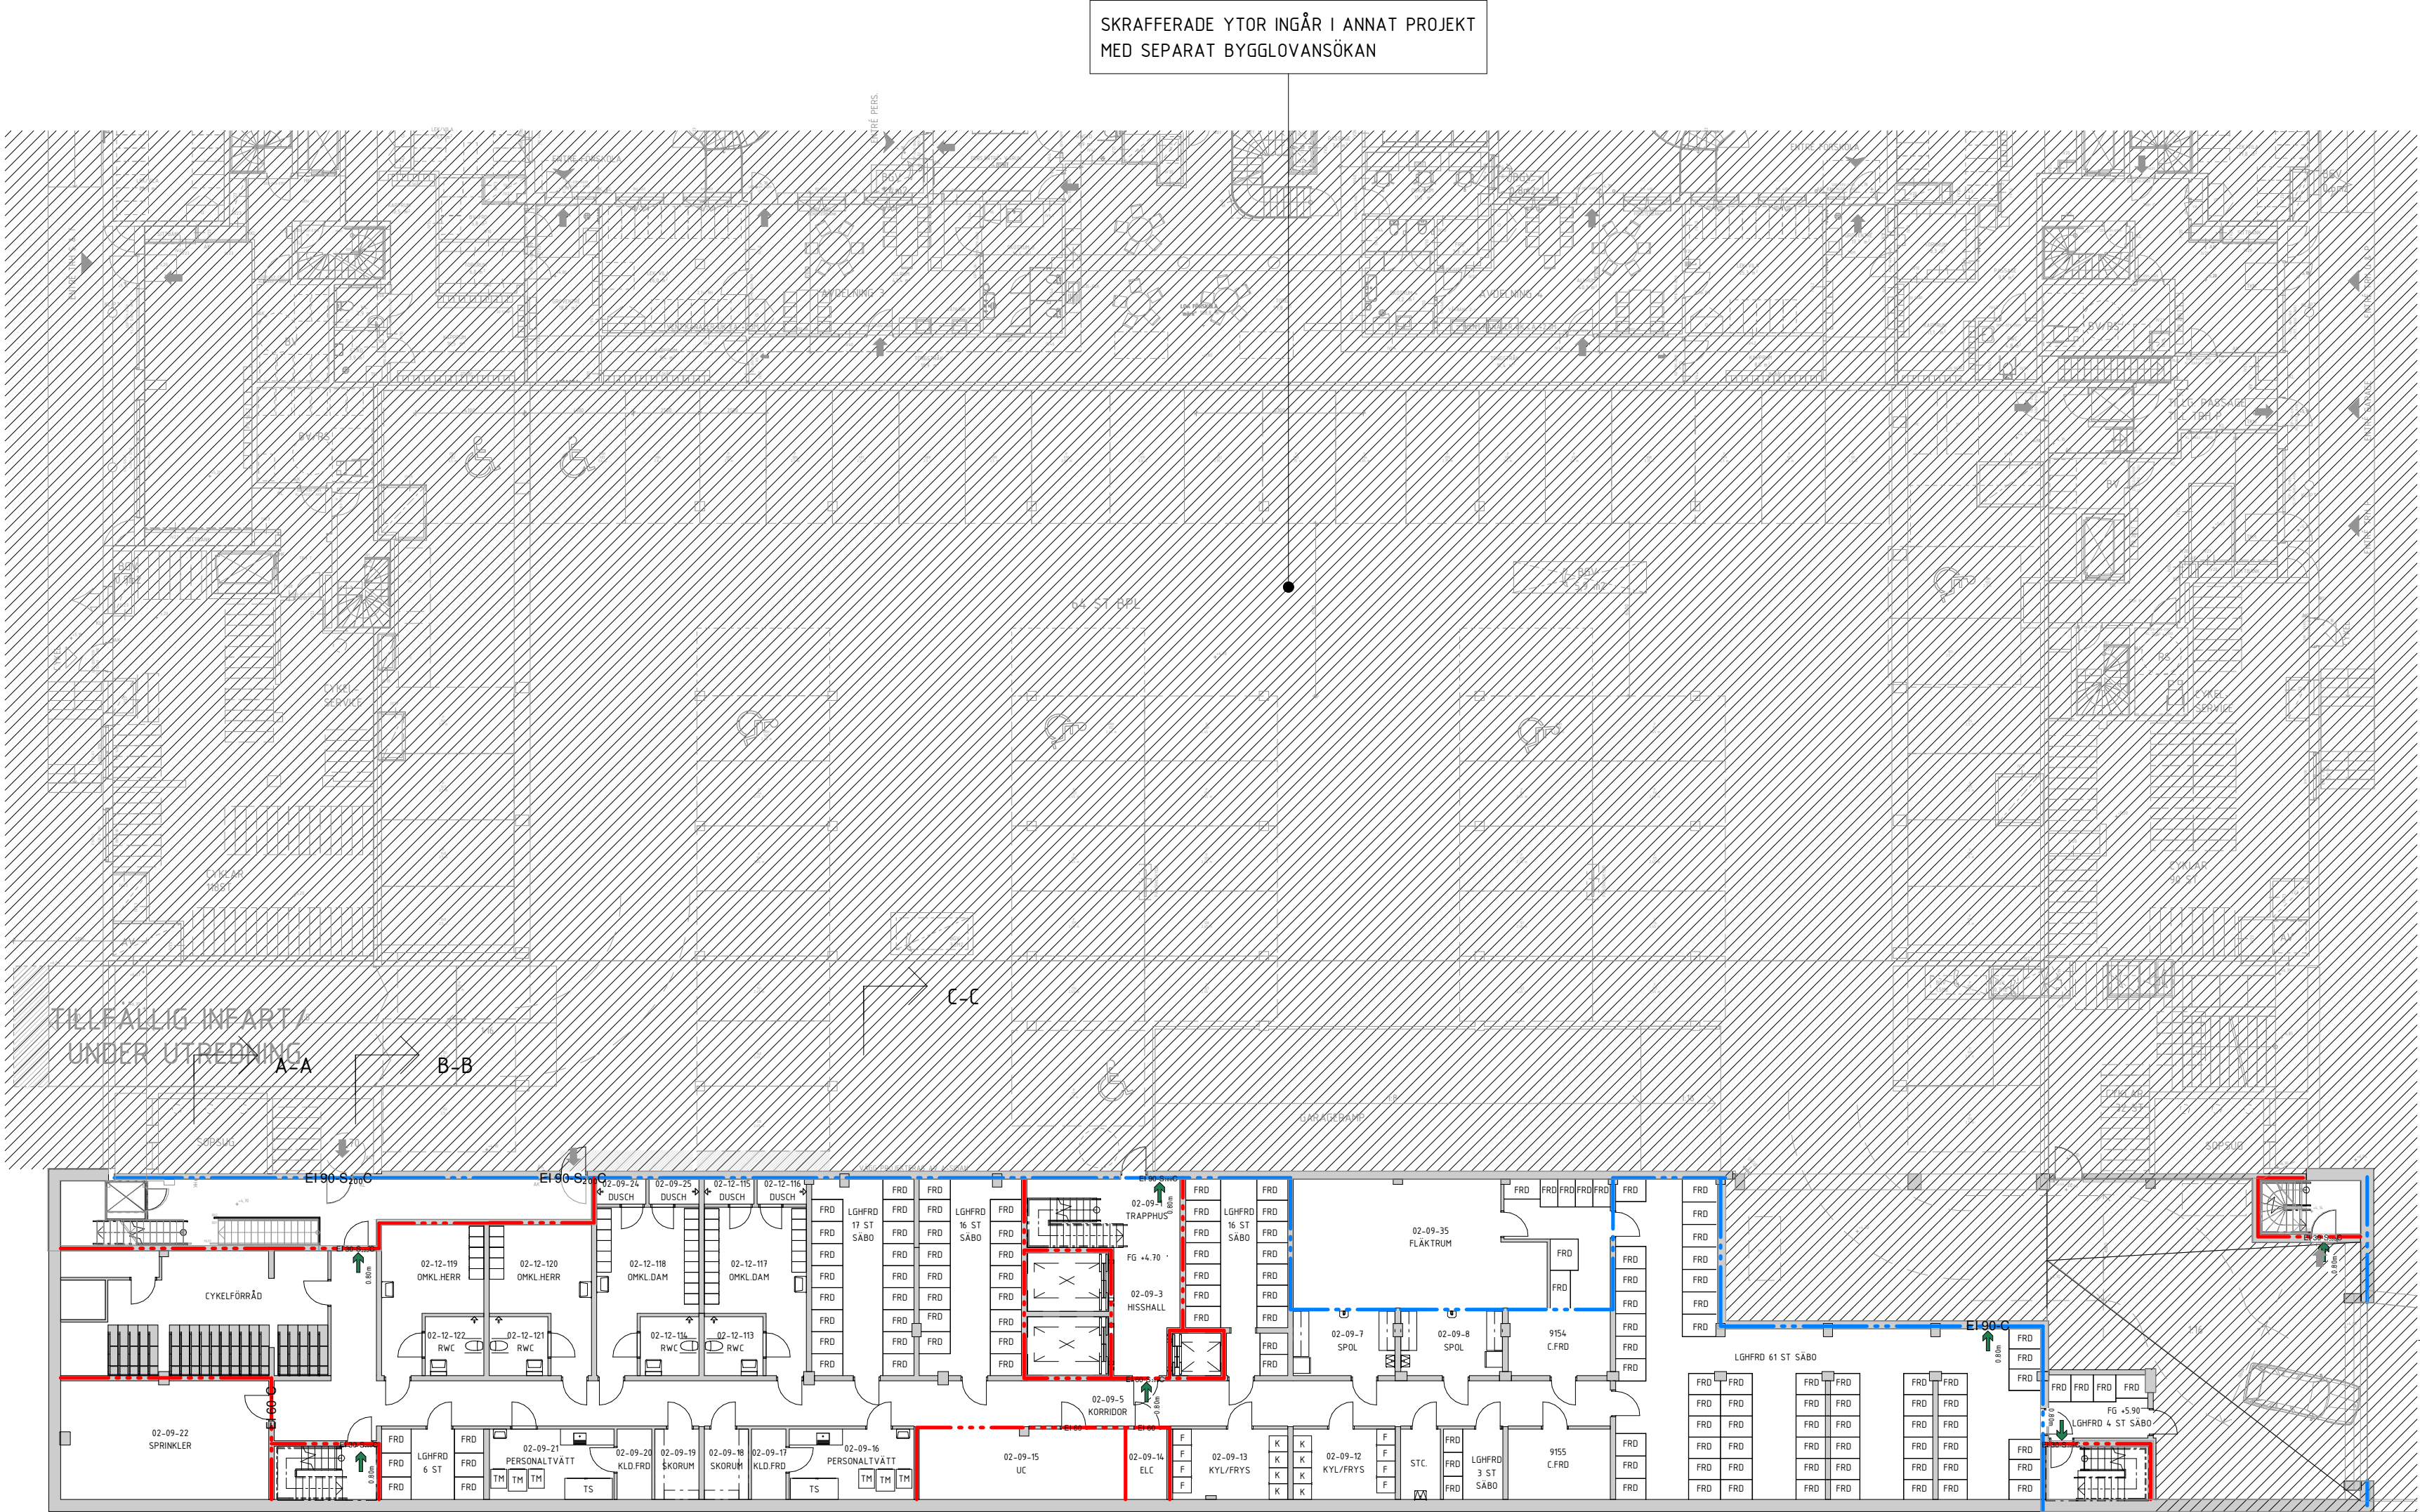

A-A B-B C-C

SEKTION

ORIENTERINGSGRUPP

STATUS

HANDLING

BYGGLOVHANDLING

DATUM

2024-05-31

ANSÖKAN AV

Patrick Barnekow

ÄNDRING NR

BESTÄLLARE

PROJEKTNAMN

PRIMUS 2

OMRÅDE

LILLA ESSINGEN

PROJEKTNUMMER

2812127

ADRESS

PRIMUSGATAN

ÖVERSIKT

X

FASTIGHET

PRIMUS

DISCIPLIN

A

FÖRETAG

A-SIDAN ARKITEKTKONTOR AB

LPPROTOKOLLSNUMMER

23-033-C

SKAPAD AV

RR, MB, ZK

TELEFON

08-55 60 22

KONTAKTPERSON

PATRICK BARNEKOW

BYGGLOVSHÄNDELSE

HUS 2

PLUSHÖJDER (RH 2000)

VÄNNSÖDEL

09

DELOMRÅDE

ÖVERSIKT

SYSTEM

40-SAMMANSATT REDOVISNING

SPECIFIKATION

PLAN 09 KÄLLARE, ÖVERSIKT

BYGGLOVSHÄNDELSE

PLAN

SKALA

1:200

FORMAT

A1

BYGGLOVSHÄNDELSE

A-40-1-02-09-100

ÄNDRING

SKALA 1:200 0 10 20 METER

