


Takterrass hus 7 enligt  
L-31-1-03

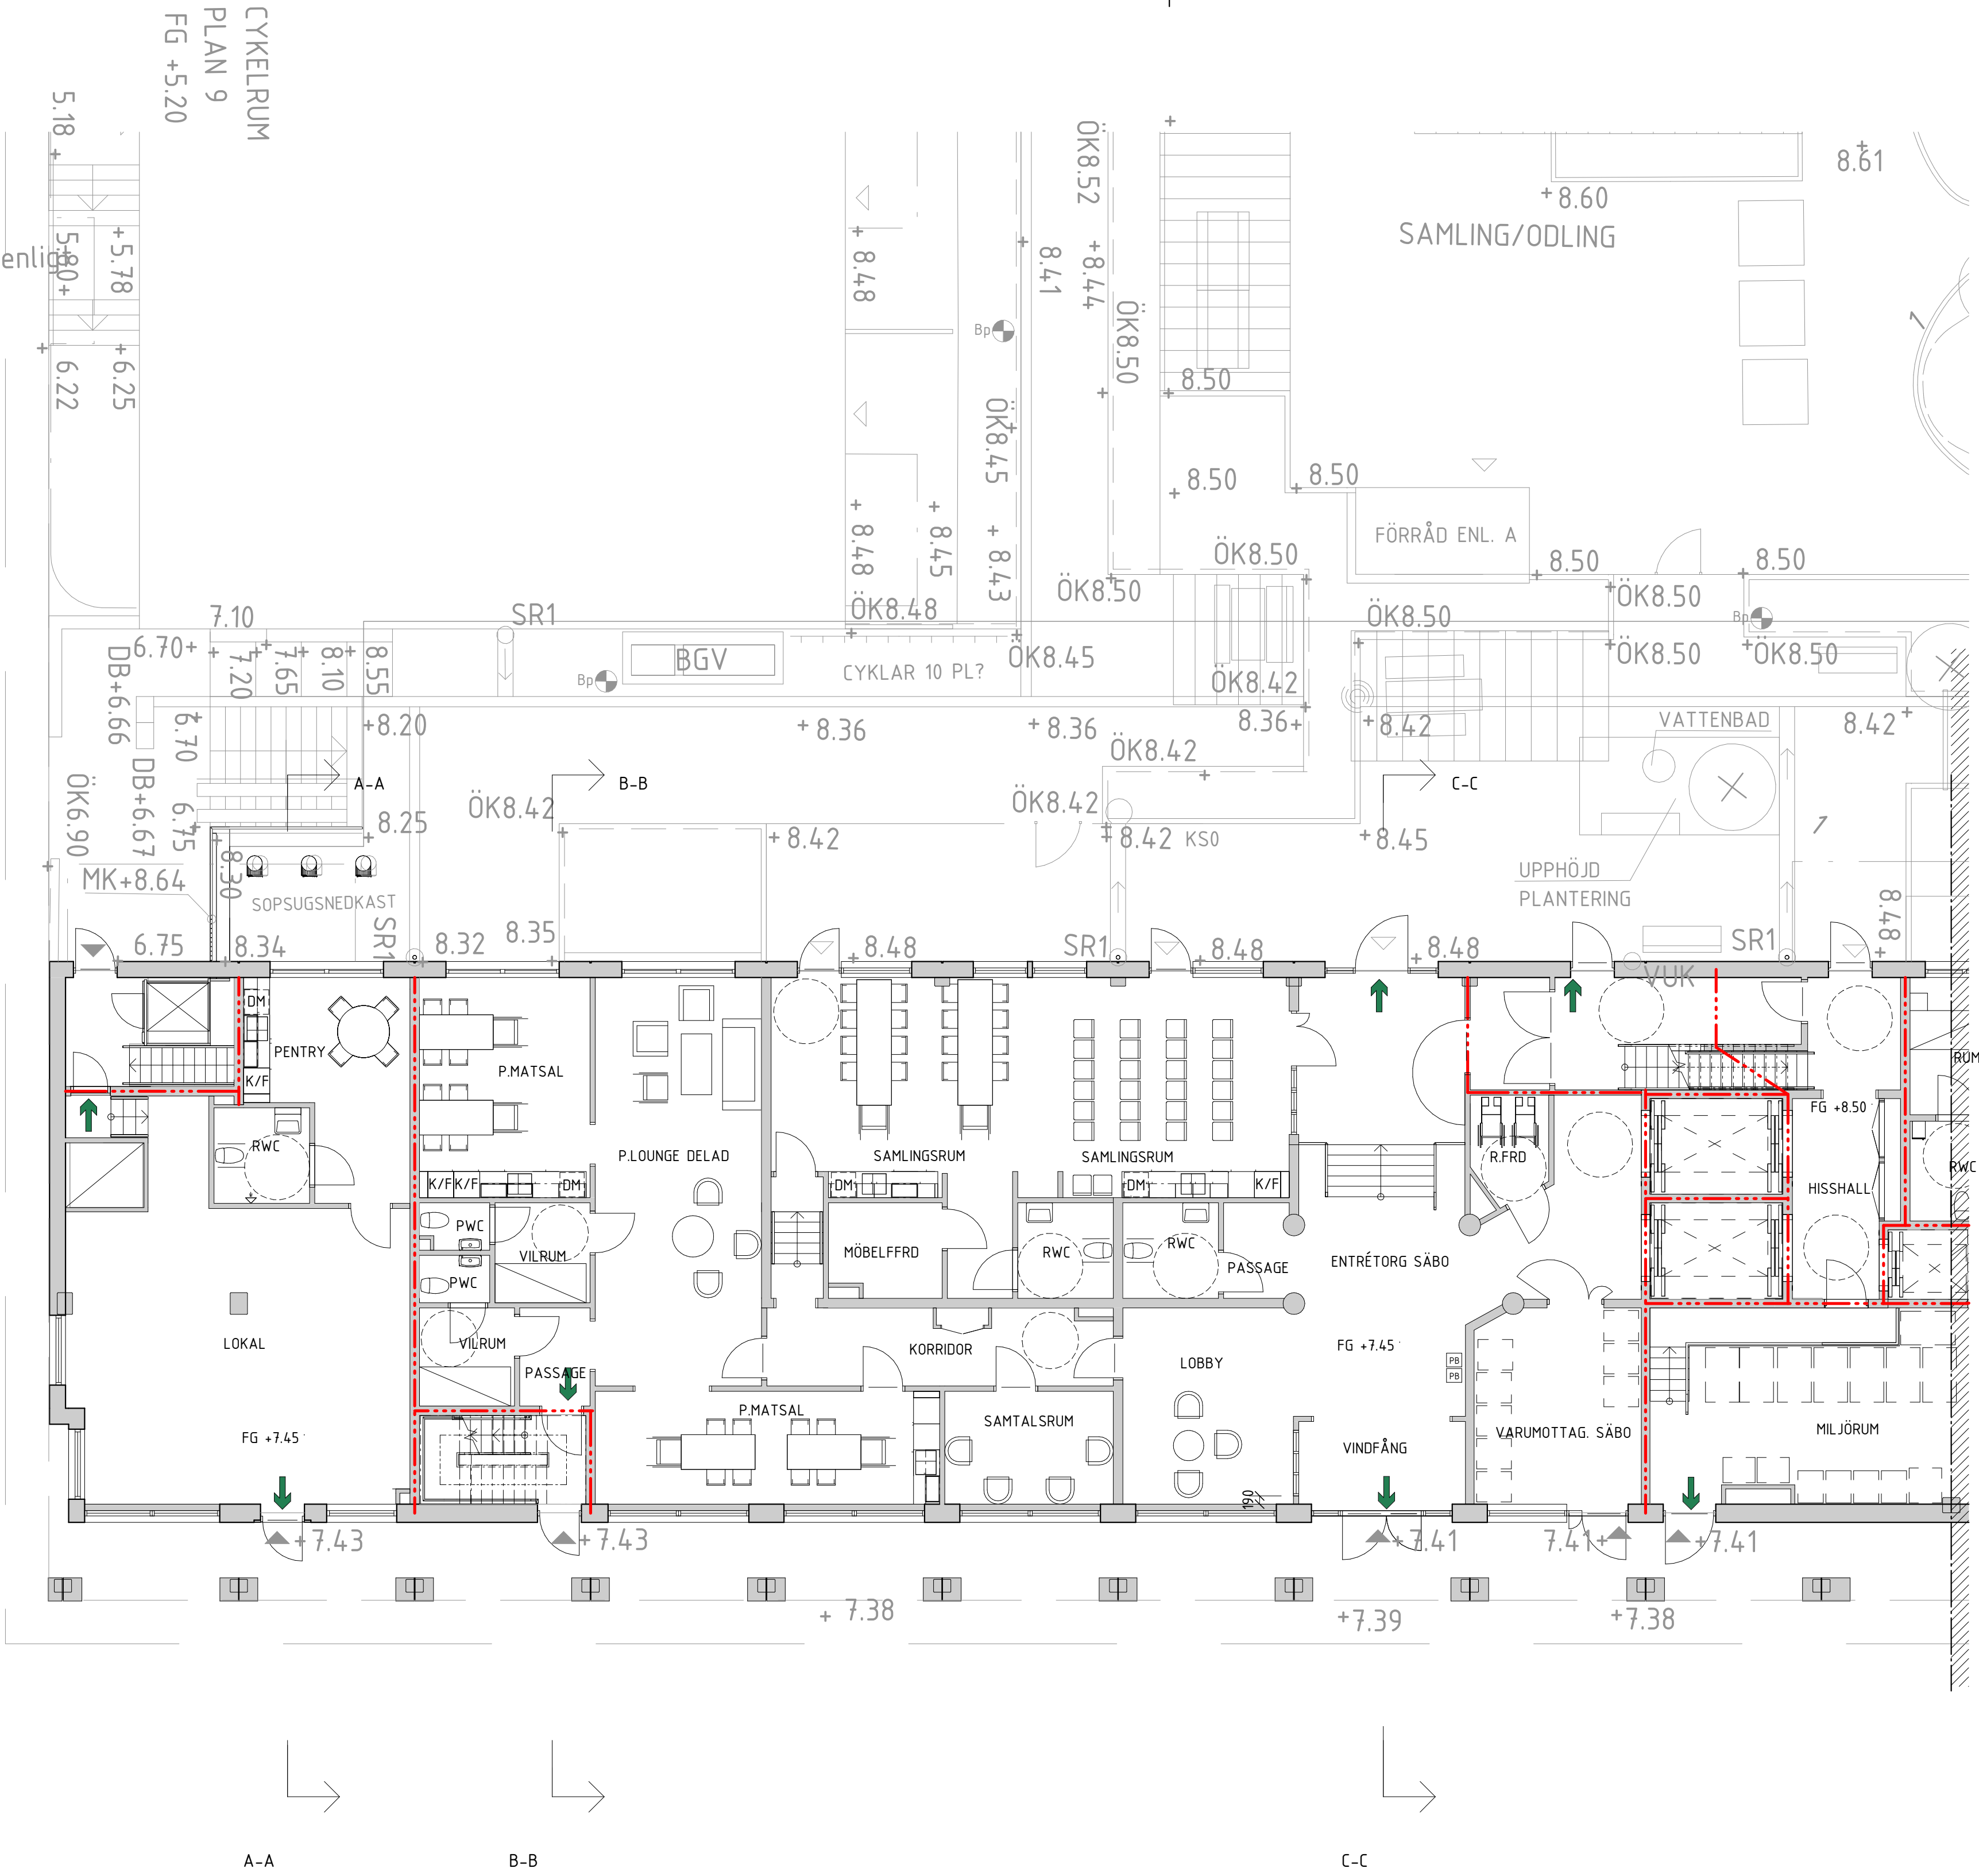

FÖRKLARINGAR

FÖRESKRIFTER

HÄNVISNINGAR

FÖRKLARINGAR SE RITN. A-40-1-02-09-100

SEKTION			p. 19
			p. 18
			p. 17
			p. 16
			p. 15
			p. 14
			p. 13
			p. 12
			p. 11
			p. 10
			p. 09
			p. 08
ORIENTERINGSFIGUR			
			HUS 7
			HUS 8
			HUS 9
			HUS 2
			DEL 1
STATUS			
HANDLING			BYGGLOVHANDLING
DATA	2024-05-31	Approver	ÄNDRING P. 1
BESTÄLLARE			
PEAB			
PROJEKTNAMN			PRIMUS 2
OMRÅDE			LILLA ESSINGEN
PROJEKTNUMMER	2812127	ADRESS	PRIMUSGATAN
SVARENAMN	X	FASTIGHET	PRIMUS
DISCIPLIN	A	FÖRETAG	A-SIDAN ARKITEKTKONTOR AB
LPPORAGRUMMER	23-033-C	SKAPAD AV	RR, MB, ZK
TELEFON	08-55 60 22	KONTAKTPERSON	PATRICK BARNEKOW
FÖRORDNING	HUS 2	FÖRORDNING	FÖRORDNING (PM 2005)
VÄRNINGSPÅN	10	VÄRNINGSDI	01
DELOMRÅDE			
SYSTEM			40-SAMMANSATT REDOVISNING
SPECIFIKATION			HUS 2, PLAN 10 ENTRÉPLAN, DEL 1
TITEL/ANVÄNDARE	PLAN	SKALA	1:100
FORMAT	A1	ÄNDRING	
DOCUMENTNUMMER	A-40-1-02-10-110		

SKALA 1:100 0 1 10 METER